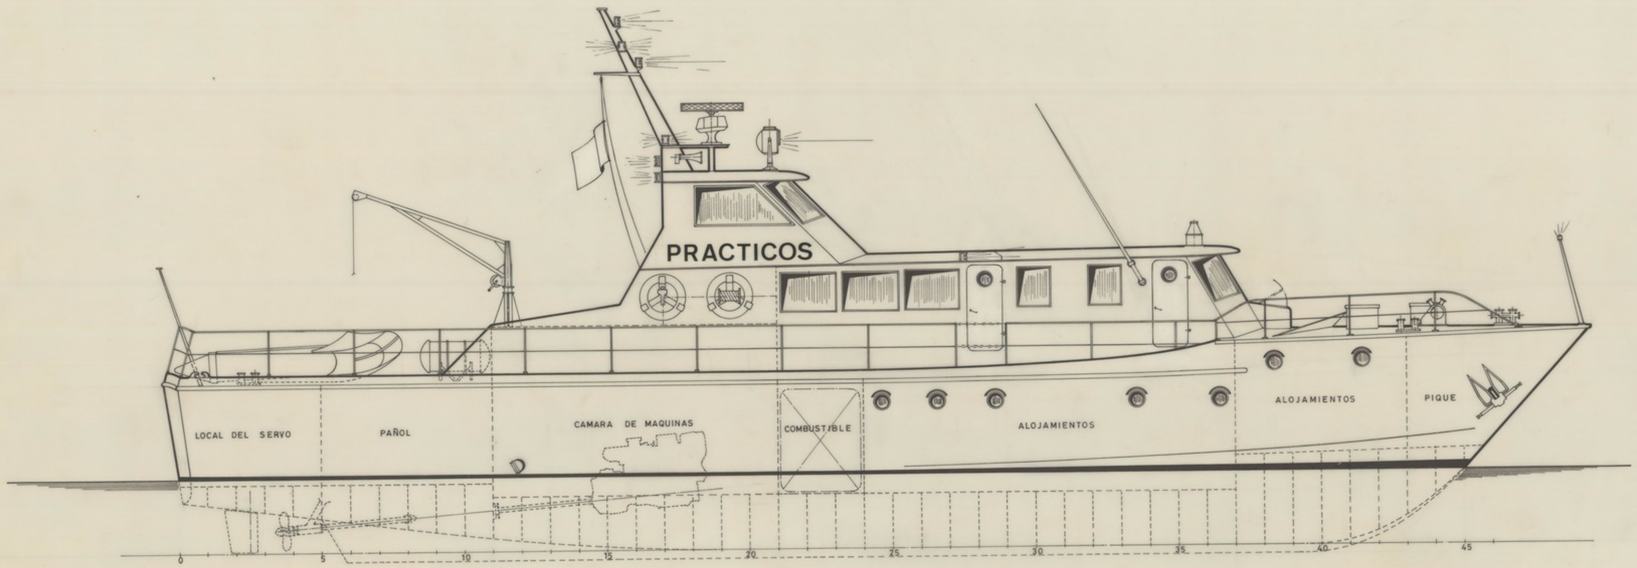

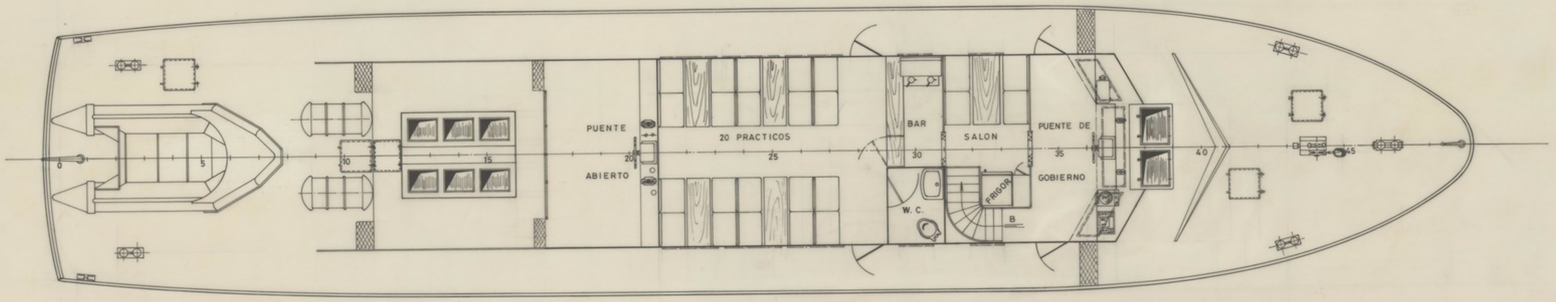

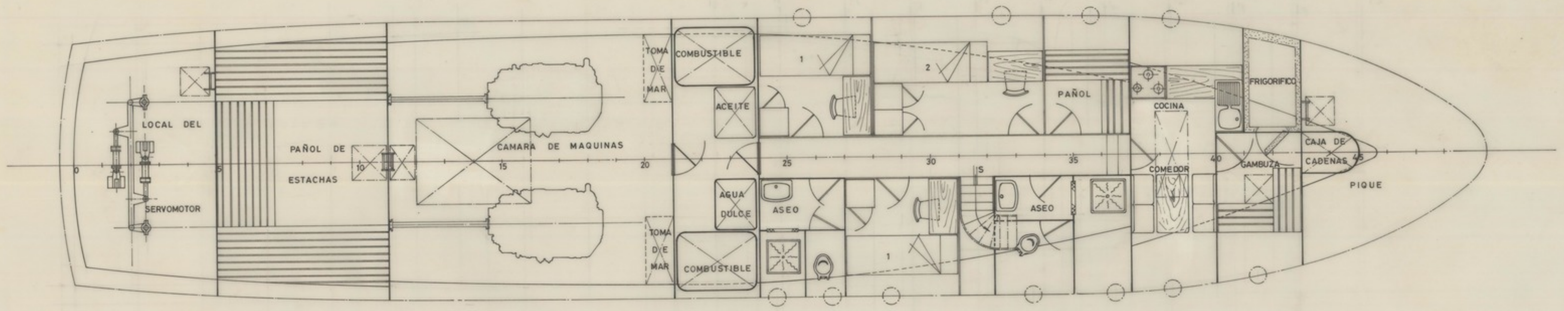

CARACTERISTICAS PRINCIPALES

ESLORA TOTAL	25,00 MTS.
" EN LA FLOTACION	22,50 "
MANGA DE TRAZADO	4,90 "
PUNTAL " "	2,95 "
CALADO " "	1,30 "

TECNOR OFICINA TECNICA INDUSTRIAL Y NAVAL
(INGENIEROS CONSULTORES)

PROYECTO N.º 1/0568	LANCHA PARA TRANSPORTE DE PRACTICOS TIPO T-A 25			DESTINO
PLANO N.º 0/004				
REVISION	DISPOSICION GENERAL			
ESCALA 1:50				
N.º DE HOJAS 1	DESARROLLO	NOMBRE	EL INGENIERO	FECHA
	PROYECTADO			
HOJA N.º 1	DIBUJADO			LA CORUÑA
	CALCADO			JUNIO 1978
	COMPROBADO			

TECNOR SE RESERVA EL DERECHO DE PROPIEDAD DE ESTA DOCUMENTACION, PROHIBIENDOSE SU REPRODUCCION O ENTREGA A TERCEROS SIN SU PREVIA AUTORIZACION.

Se borró el dibujo de la bandera de Argentina para llevar D. FERNANDO a Chile (6-Julio-1982)

ARCHIVO DOCUMENTAL · FUNDACIÓN EXPONAV