


CARACTERISTICAS PRINCIPALES

ESLORA TOTAL	26,00 MTS.
- DE REGISTRO	24,30 "
- ENTRE PERPENDICULARES	21,30 "
MANGA DE TRAZADO	4,80 "
PUNTA DE TRAZADO	2,25 "
CALADO MEDIO DE TRAZADO	2,70 "

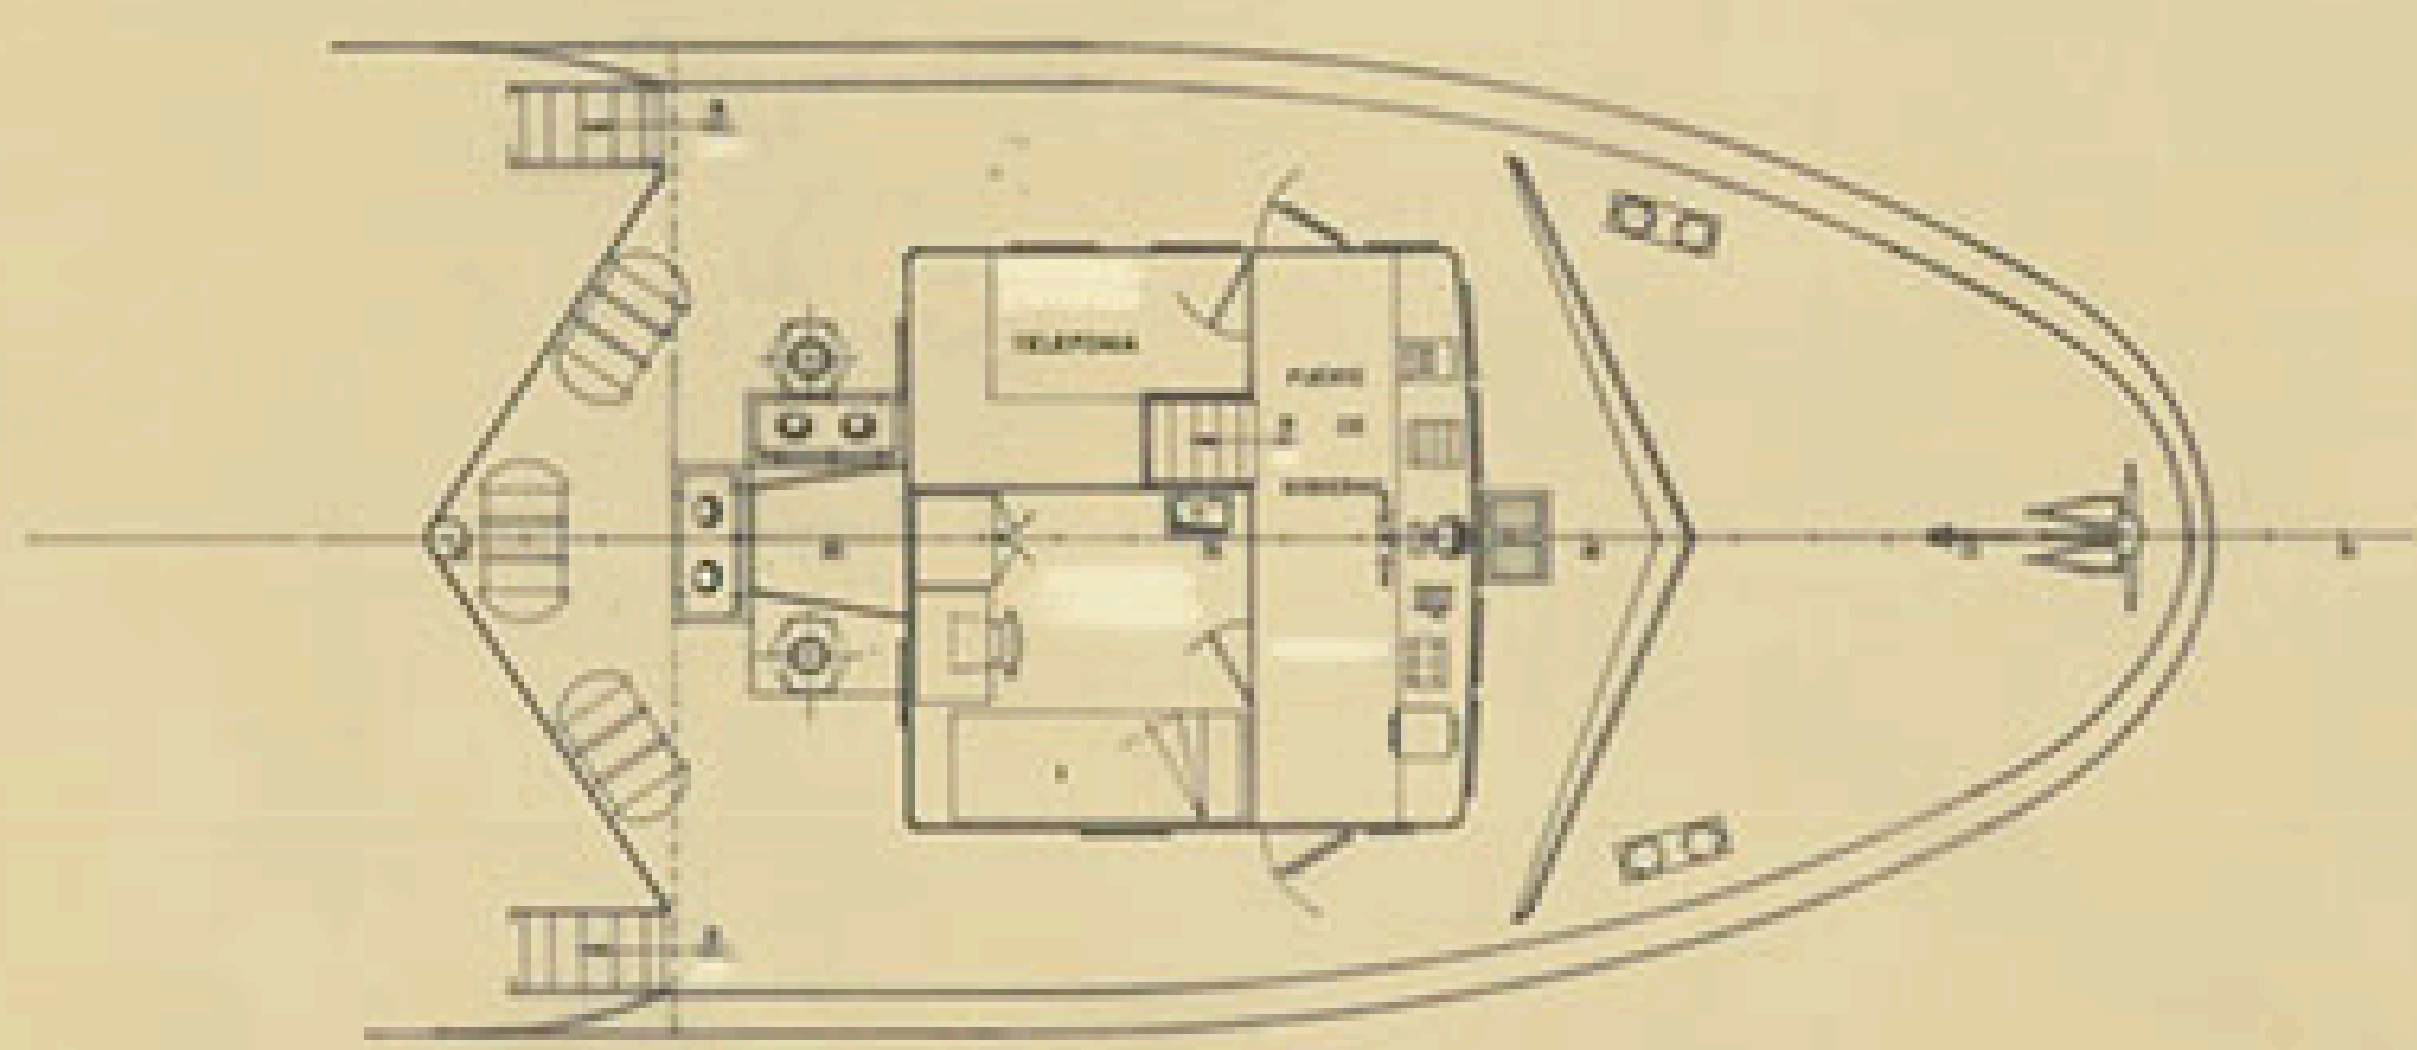

ALTERNATIVA "B"

TECNOR OFICINA TECNICA INDUSTRIAL Y NAVAL (INGENIEROS CONSULTORES)				
PROYECTO Nº	PESQUERO DE CERCO DE 26 MTS.			DESTINO
PLANO Nº	DISPOSICION GENERAL			
ESCALA	1:50			
Nº DE HOJA	CONTABILIDAD	OPERA	EL MANGAR	FECHA
2	PROYECTO			
HOJA Nº	PROYECTO	C. C. (A)		LA OROTA
1	PROYECTO			JUNIO 1985
TECNOR, S.L. se reserva el derecho de propiedad de esta documentación proporcionada en reproducción o extracto a terceros sin su expresa autorización.				