


L. DE A. "A"
 " " " N°1
 " " " N°2
 " " " N°3
 " " " N°4
 " " " N°5
 " " " N°5½
 LINEA DE BASE

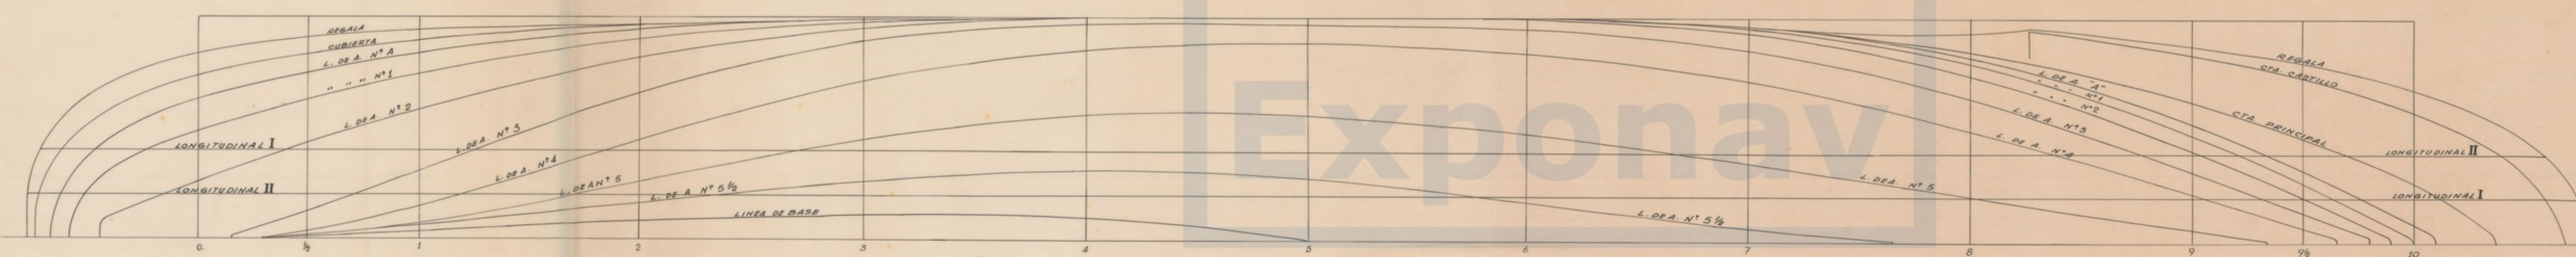

CARACTERISTICAS

ESLORA TOTAL	43,40 mts.
" EN LA PROCCION	39,70 "
" ENTRE PERPENDICULARES	37,50 "
MANGA DE TRAZADO	7,60 "
PUNTE	4,20 "
DIFERENCIA ENTRE SECCIONES	5,75 "
" " LONGITUDINALES	0,75 "
" " LINEAS DE AGUA	0,64 "
DIFERENCIA DE CALADOS	1,20 "
ASTILLA MUERTA	1,15 "
BRUSCA EN LA MAESTRA	0,15 "
DISTANCIA ENTRE CUADERNAS, HASTA LA 50,0,560"	
" " " RESTO A PROA	0,460 "

avila

CALCULADO	FECHA	Copia enviada a:
DIBUJADO	ORDEN NC - 175	SALIDA El Ingeniero Jefe
COMPROBADO	ESCALA 1/50	



PESQUERO DE GRAN ALTURA
 DE 37,50 MTS. ENTRE PERPEND.
 *** PLANO de FORMAS ***

PLANO N.º	PR-9501
HOJA N.º	Nº DE HOJAS
Sustituye a	
Sustituido por	

Clasificado por
 con fecha