



CUB. SUPERESTRUCTURA

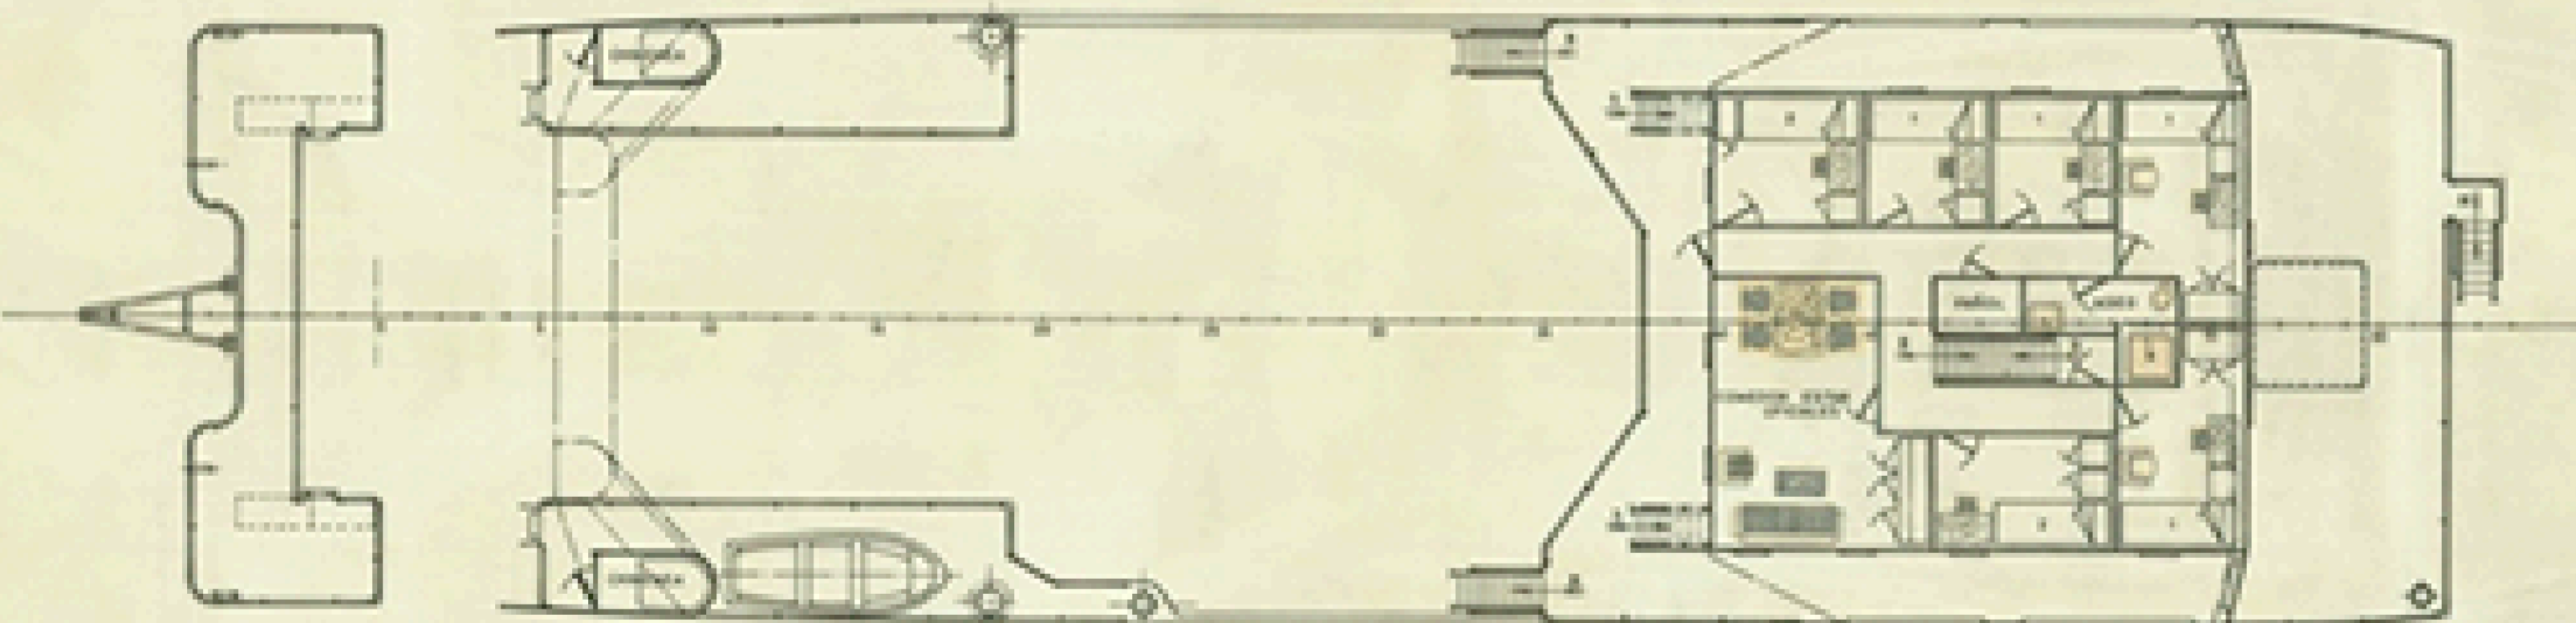

CUB. PUENTE

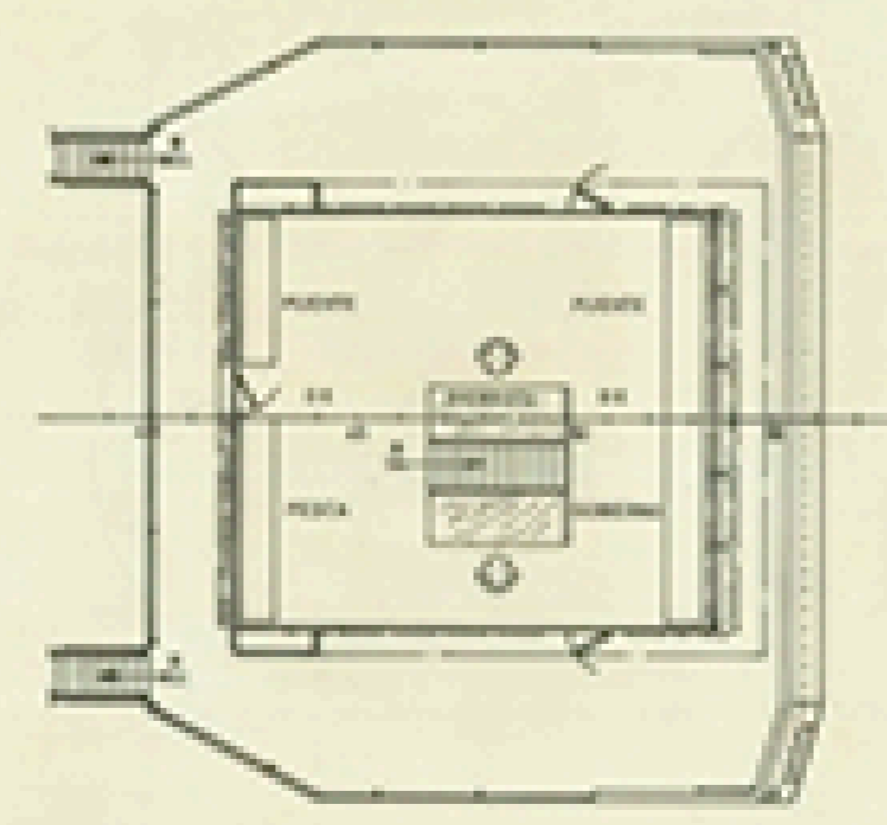

CARACTERISTICAS PRINCIPALES

ESLORA TOTAL	47,00 MTS.
- DE REGISTRO	43,50 -
- ENTRE PERPENDICULARES	40,00 -
MANGA DE TRAZADO	10,00 -
PUNTA A LA CUB. SUPERIOR	6,60 -
- - - PRINCIPAL	4,40 -
CALADO	4,30 -

TECNOR OFICINA TECNICA INDUSTRIAL Y NAVAL (INGENIEROS CONSULTORES)				
PROYECTO N° 1/1067	M/P ARRASTRERO CONGELADOR T-47			DESTINO
PLANO N° 0/004	DISPOSICION GENERAL			
REVISION				
ESCALA 1/100				
N° DE HOJAS	DESARROLLO	NUMERO	EL INGENIERO	FECHA
2	PROYECTADO			
HOJA N°	ELABORADO	T. Herrera		LA CORUÑA
1	CALCADO			ABRIL 1985
	CONSTRUIDO			

TECNOR, S. L. se reserva el derecho de propiedad de esta documentación prohibiéndose su reproducción o entrega a terceros sin su previa autorización.