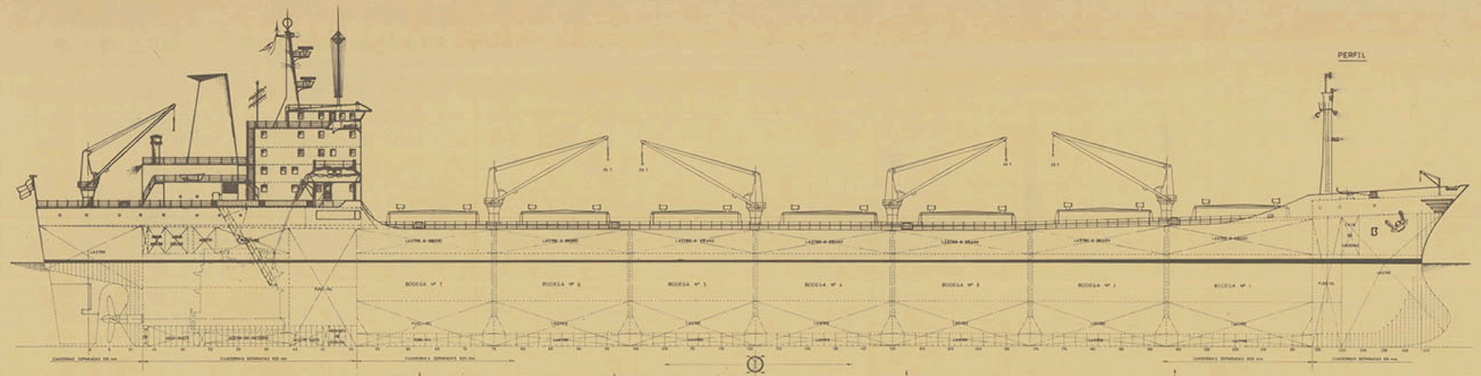

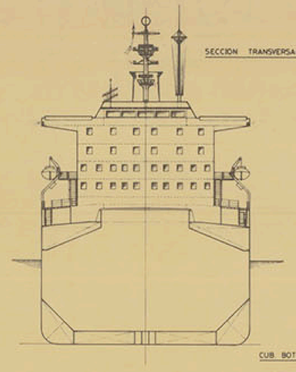

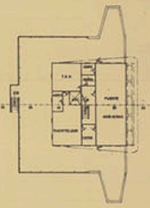

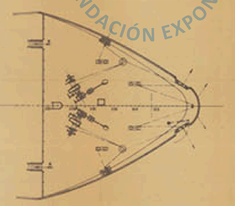

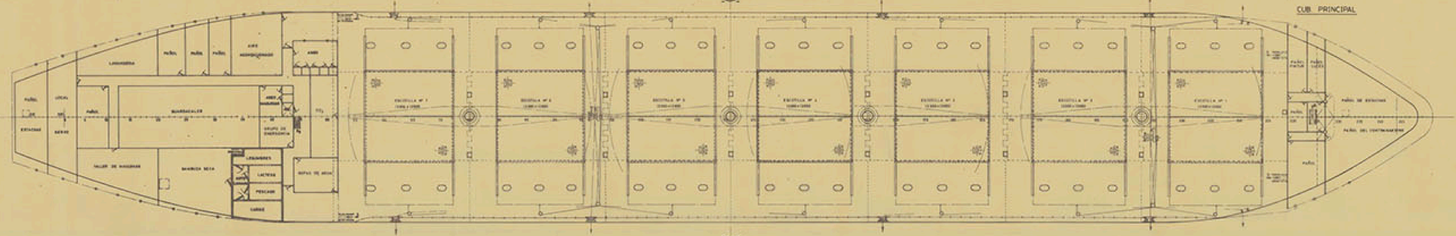

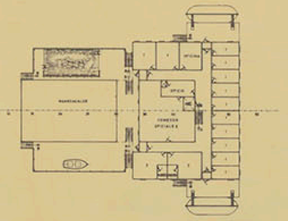

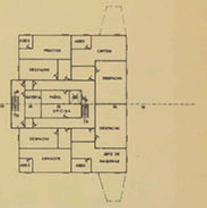

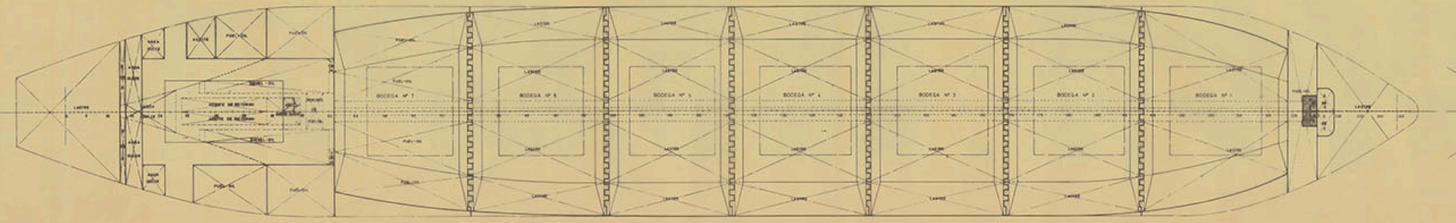

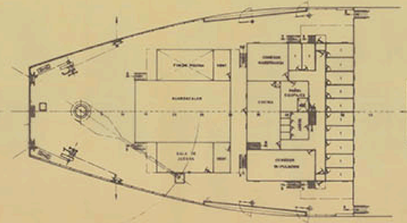

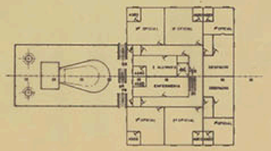

CARACTERISTICAS PRINCIPALES

ESLORA TOTAL	210,00 MTS
ENTRE PERPENDICULARES	195,00
MANGA DE TRAZADO	34,00
PUNTAL	17,00
CALADO	12,60

TECNOR OFICINA TECNICA INDUSTRIAL Y NAVAL (INGENIEROS CONSULTORES)				DESTINO
PROYECTO Nº 10.660-B / PLANO Nº 0-004 / REVISION	BULKCARRIER DE 50.000 T.P.M			
	DISPOSICION GENERAL			
ESCALA 1:200				
Nº DE HOJAS 1	DESARROLLO	NOMBRE	EL INGENIERO	FECHA
	PROYECTISTA			
HOJA Nº 1	DIBUJADO			LA CORUÑA
	COMPROBADO			SEPT. 1981

T.E.C.N.O.R. SE RESERVA EL DERECHO DE PROPIEDAD DE ESTA DOCUMENTACION PROHIBIENDOSE EL REPRODUCIRLA O ENTREGA A TERCEROS SIN SU PREVIA AUTORIZACION.

ARCHIVO DOCUMENTAL - FUNDACIÓN EXPONAV