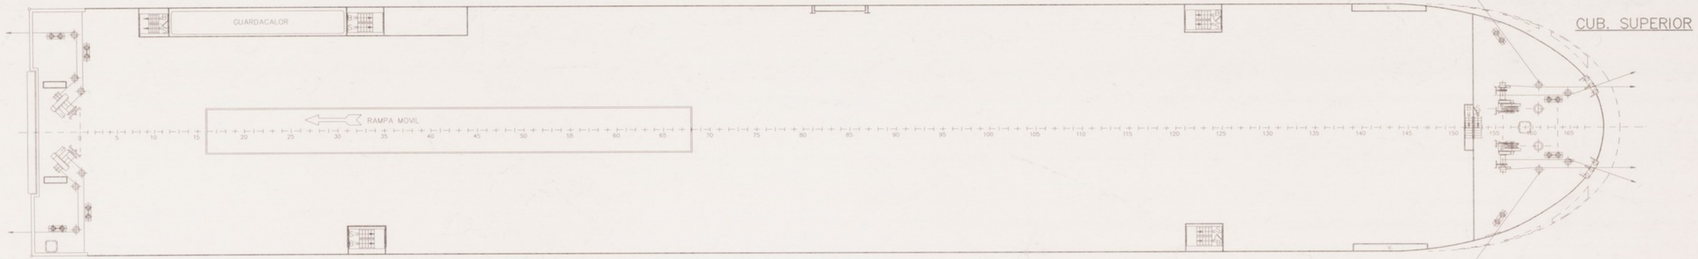

CUB. SUPERIOR

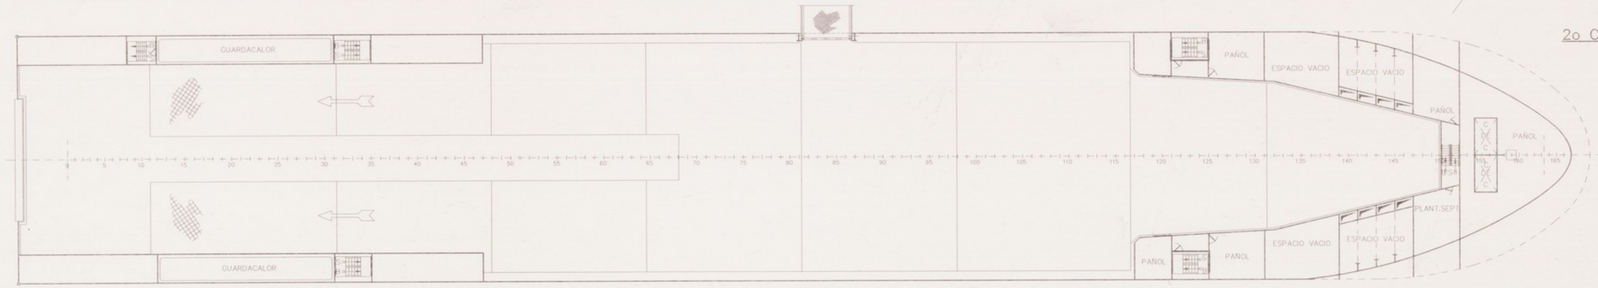

2o CAR DECK

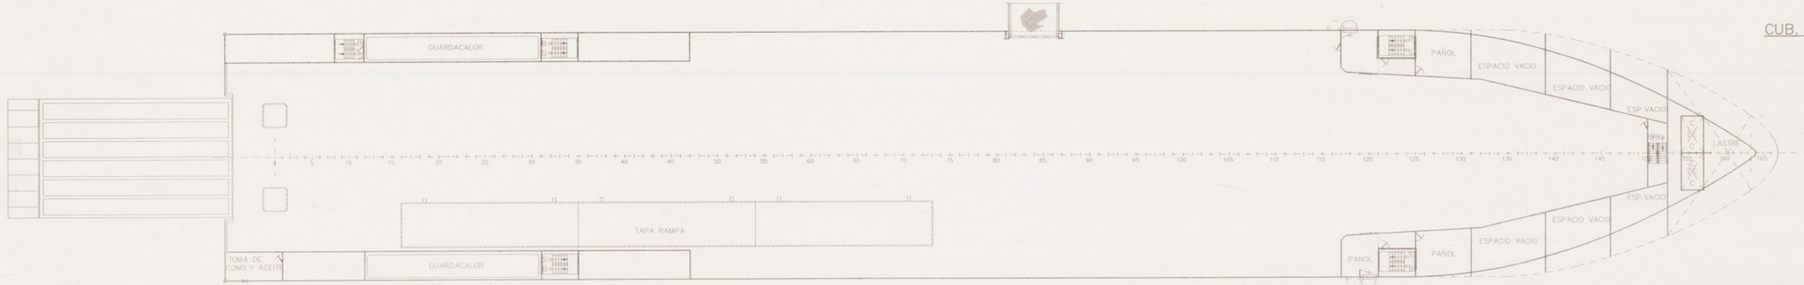

CUB. PRINCIPAL

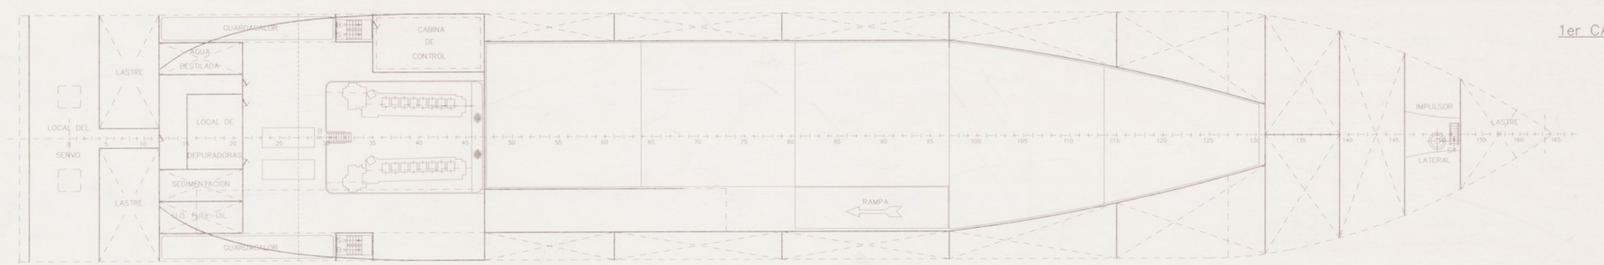

1er CAR DECK

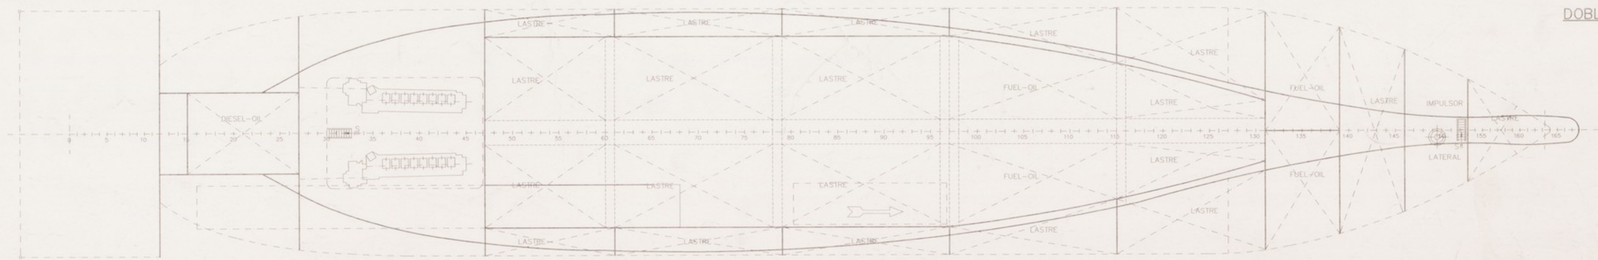

DOBLE FONDO

CARACTERISTICAS PRINCIPALES

ESLORA TOTAL	128.00	MTS.
ESLORA DE REGISTRO	124.00	MTS.
ESLORA ENTRE PERPENDICULARES	119.00	MTS.
MANGA DE TRAZADO	20.00	MTS.
PUNTAL A LA CUB. SUPERIOR	7.00	MTS.
PUNTAL A LA CUB. SUPERIOR	12.45	MTS.
CALADO MAXIMO	6.70	MTS. APROX.

REV.	MODIFICACION	POR	FECHA	POR	FECHA
		REALIZADA		APROBADA	

TECNOR S.L. — OFICINA TECNICA INDUSTRIAL Y NAVAL
INGENIEROS CONSULTORES — LA CORUÑA — SPAIN

PROYECTO Nº: 1/1677
PLANO Nº: G/D04
REVISION: –
ESCALA: 1 : 200

M/N ROLL-ON/ROLL-OFF T-A 128

DISPOSICION GENERAL

CONSTRUCCION Nº:
DESTINO:

	NOMBRE	FECHA	Vº Bº
DIBUJADO	A.CELIS	MAR. 1992	
COMPROBADO			

Nº HOJAS: 2
HOJA Nº: 2

TECNOR, S. L. SE RESERVA EL DERECHO DE PROPIEDAD DE ESTA DOCUMENTACION PROHIBIENDOSE SU REPRODUCCION O ENTREGA A TERCEROS SIN SU PREVIA AUTORIZACION.— © TECNOR,S.L. 1992

ARCHIVO DOCUMENTAL · FUNDACIÓN EXPONAV ·