



PERFIL

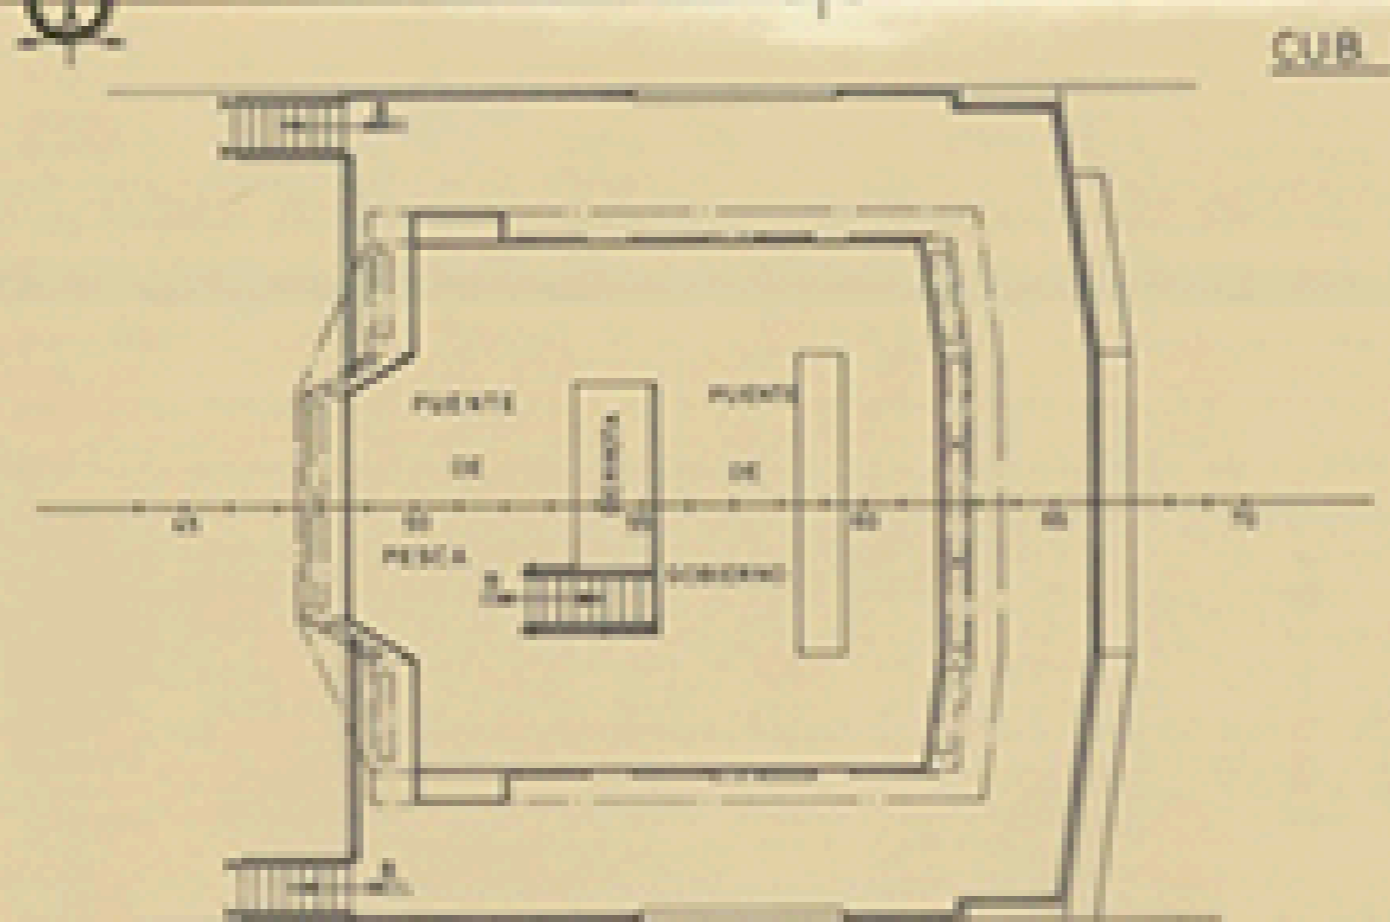

CUB. PUENTE

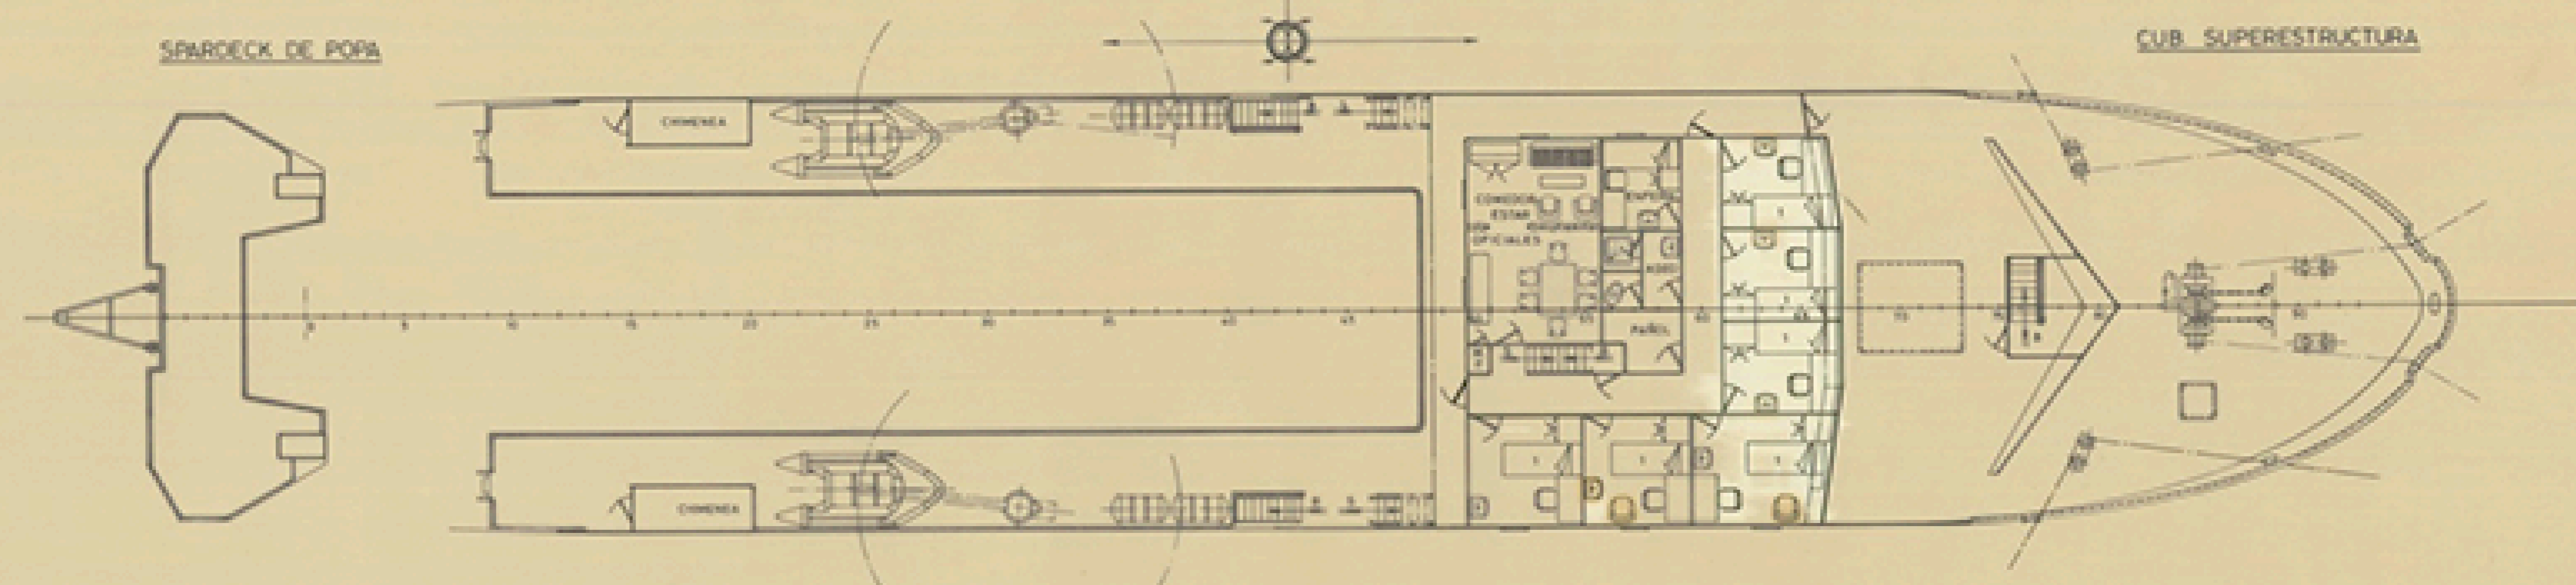

CUB. SUPERESTRUCTURA

CARACTERISTICAS PRINCIPALES

ESLORA TOTAL	58,00 MTS.
- ENTRE PERPENDICULARES.....	48,00 -
MANGA DE TRAZADO.....	11,00 -
PUNTA A LA CUB. SUPERIOR.....	6,30 -
- PRINCIPAL.....	4,60 -
CALADO MEDIO DE TRAZADO.....	4,15 -

TECNOR OFICINA TECNICA INDUSTRIAL Y NAVAL S.L. (INGENIEROS CONSULTORES)			
PROYECTO Nº M/1135	MOTOPESQUERO ARRASTRERO CONGELADOR T-58		DESTINO
PLANO Nº 0/004			
REVISOR			
DISPOSICION GENERAL			
ESCALA 1:100	DESARROLLADO	NOMBRE	EL INGENIERO
Nº DE HOJAS 2	PROYECTADO		
HOJA Nº 1	DISEÑADO	Enríquez	
	CALADO		
	CONTINUACION		
TECNOR, S. L. SE RESERVA EL DERECHO DE PROPIEDAD DE ESTA DOCUMENTACION PROHIBIENDOSE SU REPRODUCCION O DISTRIBUCION A TERCEROS SIN SU PREVIA AUTORIZACION.			

LA COBURA
 SEP. 1985