




Perfil

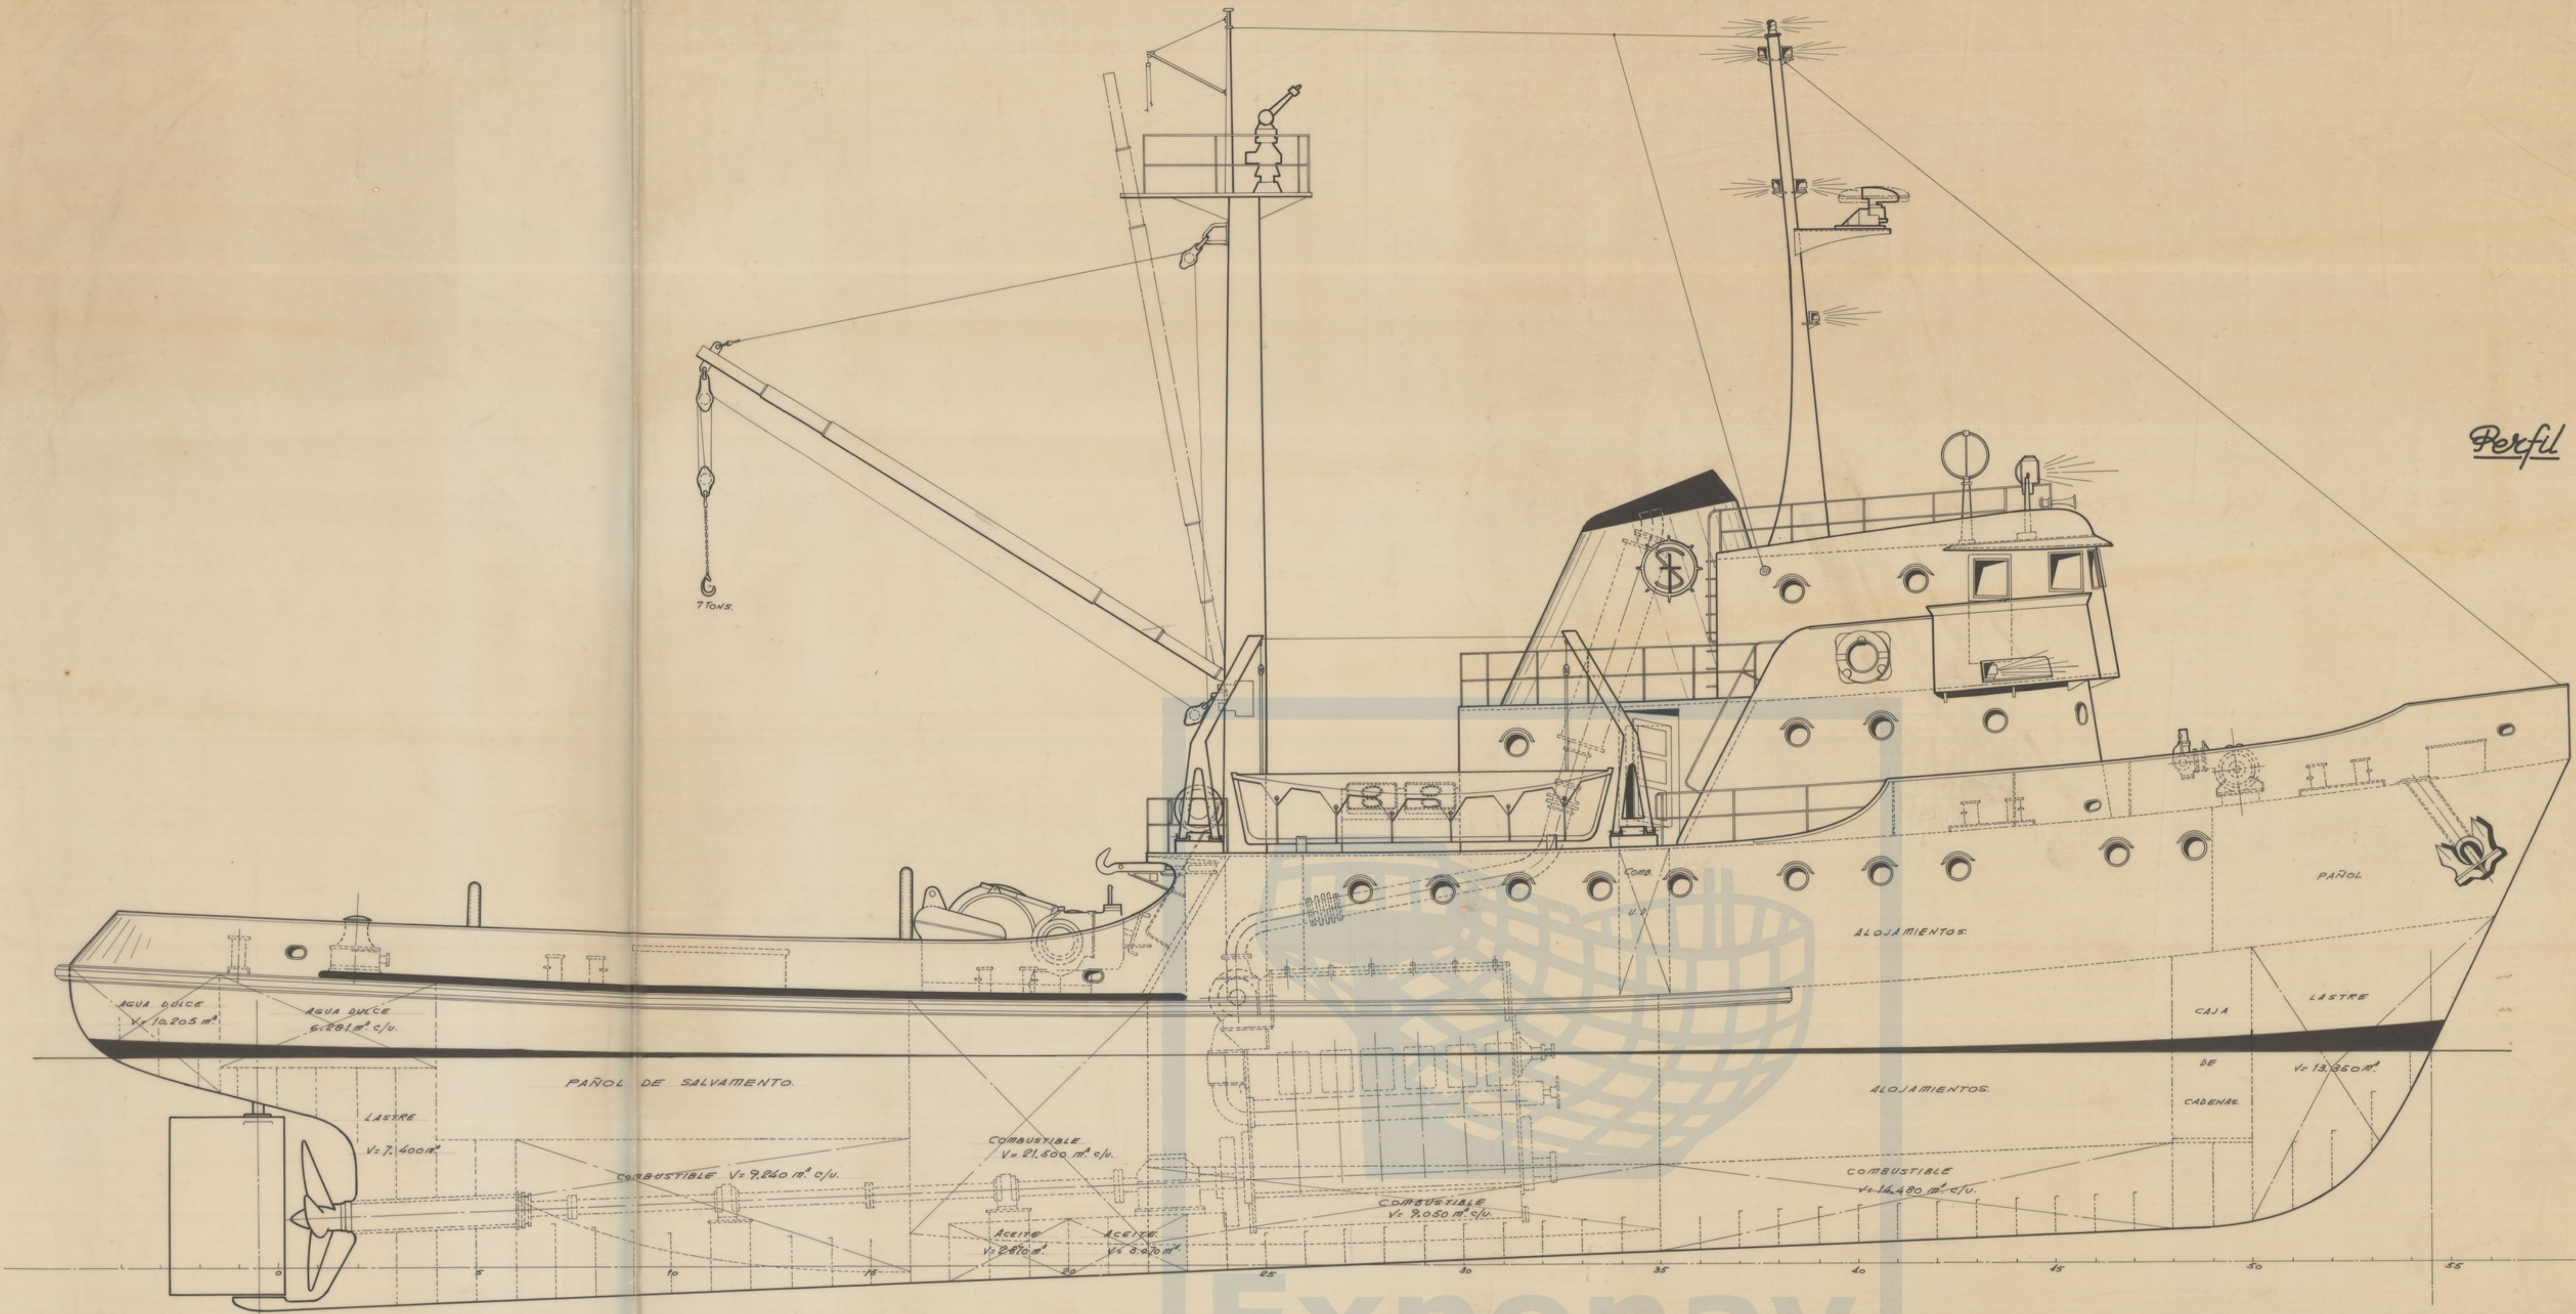

Cubierta Puente

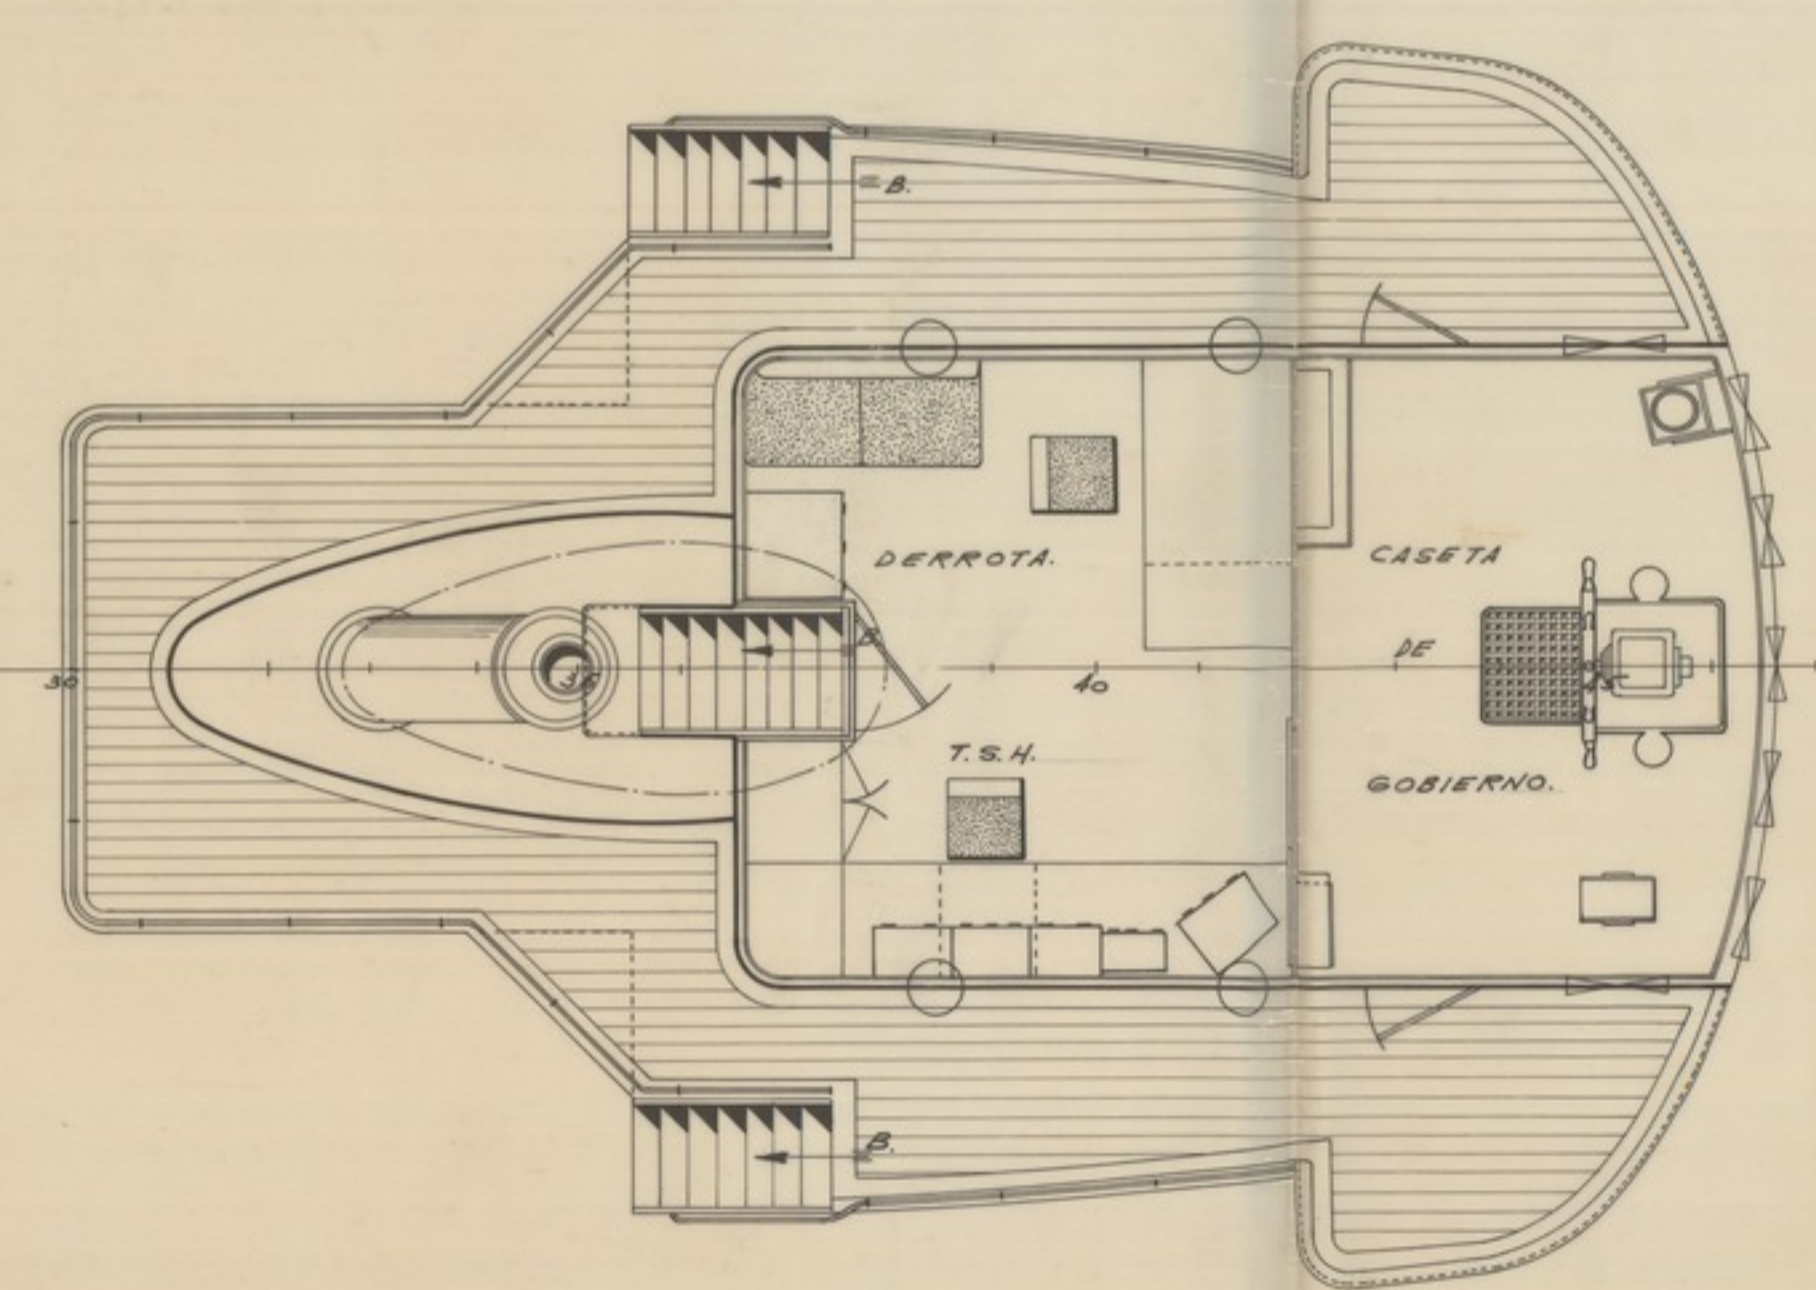

Cubierta Castillo

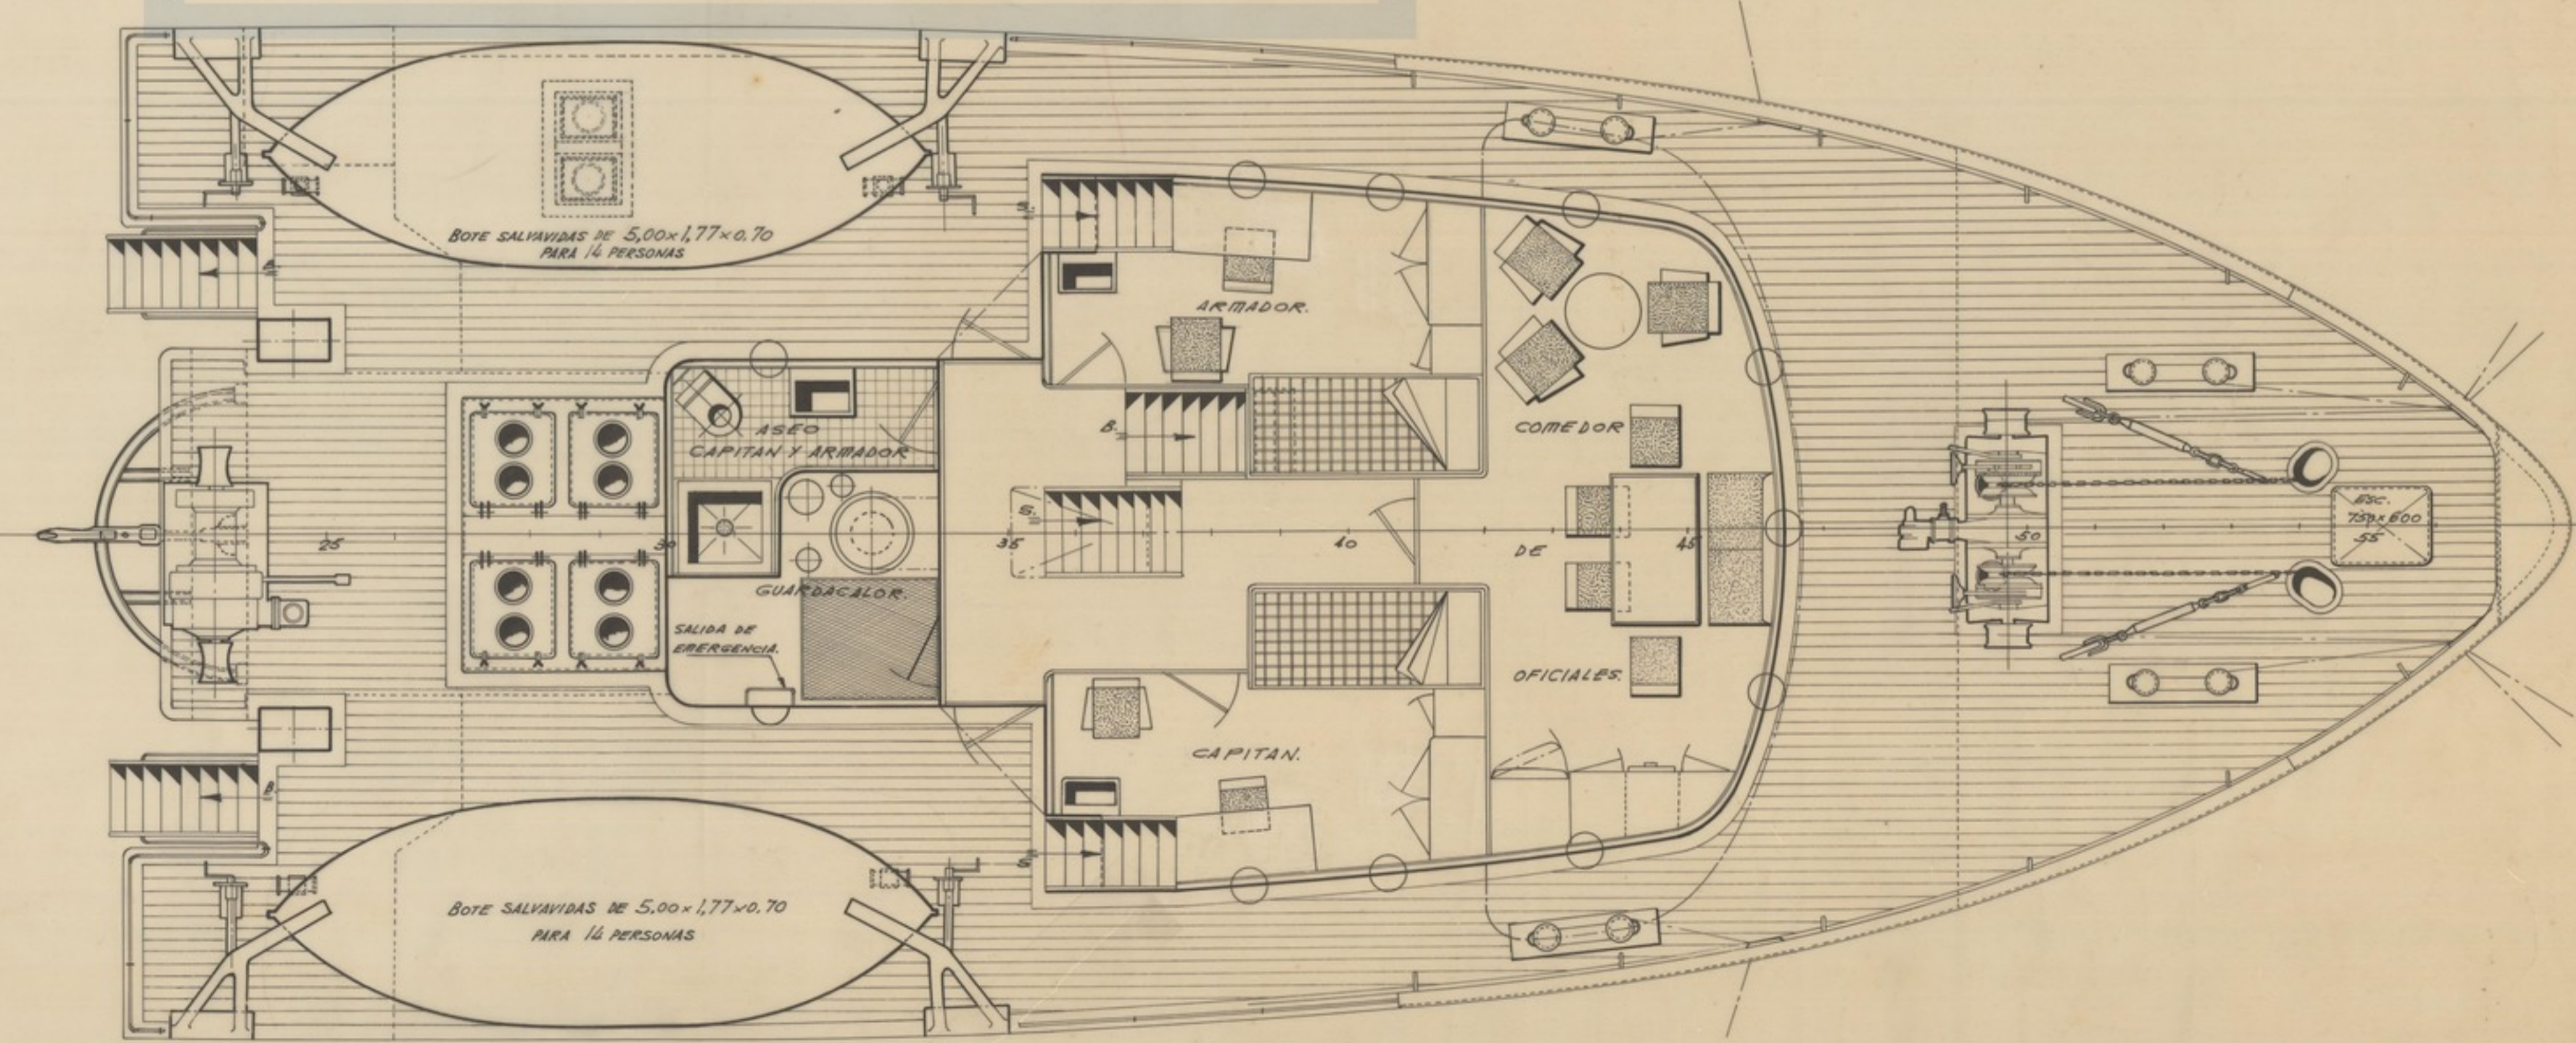

Características

ESLORA TOTAL	35,05 MTS.
ESLORA EN LA FLOTACION	32,00 "
ESLORA ENTRE PERPENDICULARES	30,00 "
MANGA DE TRAZADO	8,15 "
PUNTA DE TRAZADO	3,70 "
CALADO DE TRAZADO	2,94 "
POTENCIA	1020 B.H.P.

CALCULADO	FECHA 3-11-62	Dispo. general	ASTALD
DISEÑADO	BUQUE-173	1/40	
COMPROBADO	Dispo. GENERAL	PLANO N.º	
	REMOLCADOR	PR-9304	
	DE 30 MTS.	1 2	
	Dispo. General		