CUB. SUPERESTRUCTURA

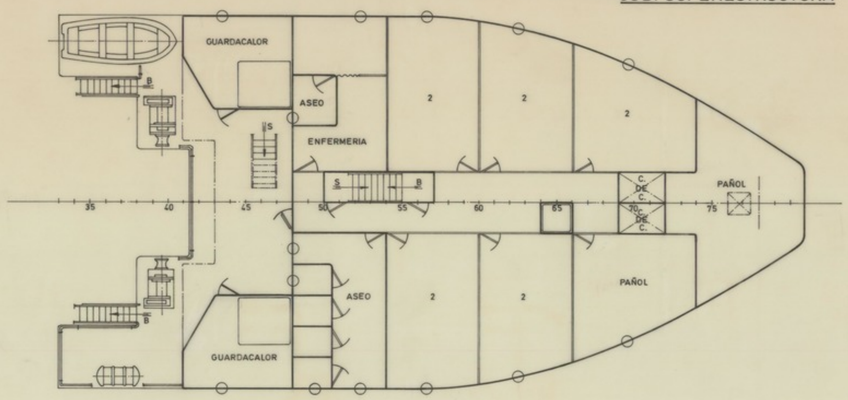

CUB. PRINCIPAL

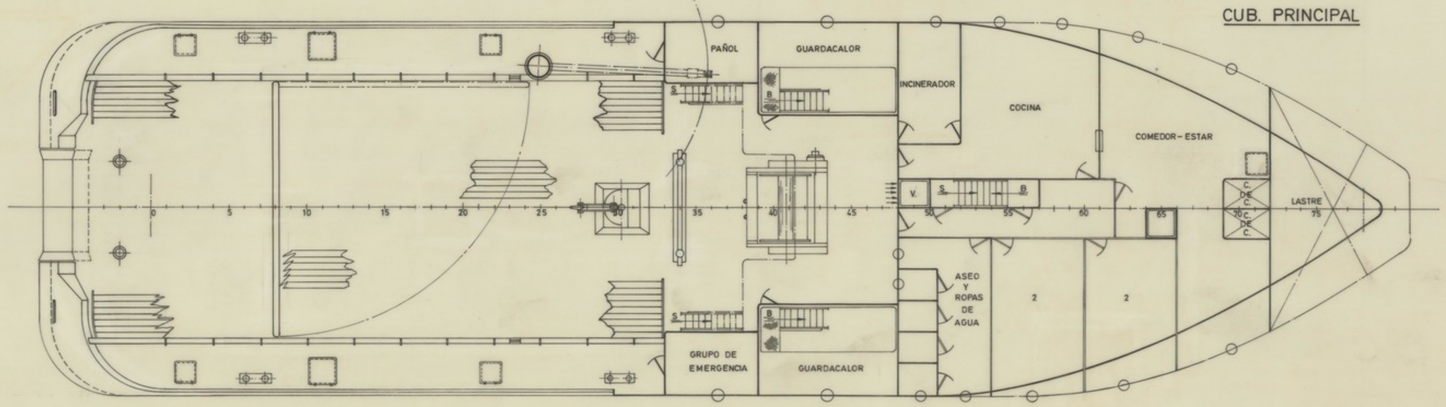

DOBLE FONDO

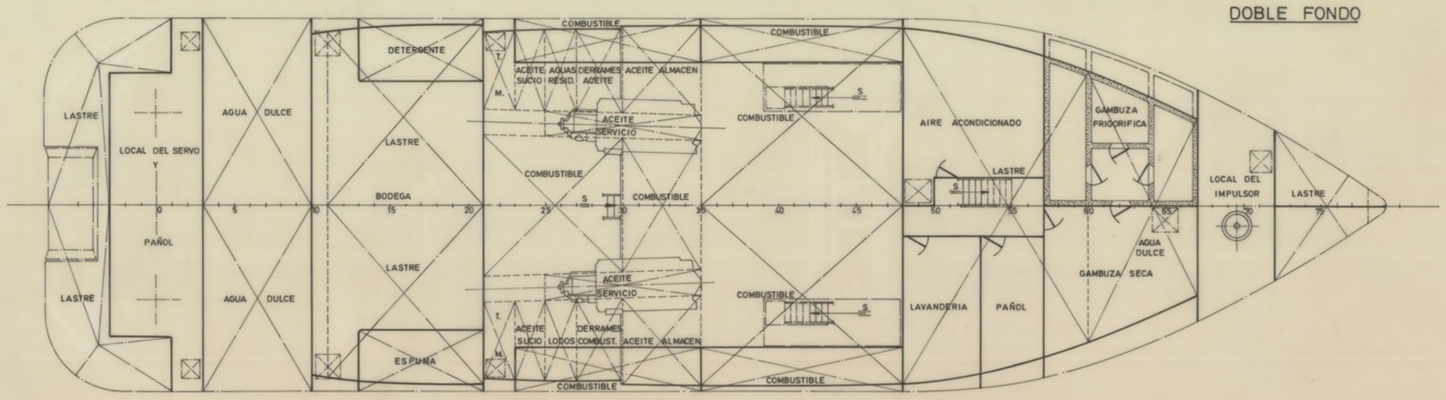

CARACTERISTICAS PRINCIPALES

ESLORA TOTAL	44,00 MTS.
" DE REGISTRO	40,40 "
" ENTRE PERPENDICULARES	39,00 "
MANGA DE TRAZADO	12,00 "
PUNTAL DE TRAZADO	4,80 "
CALADO MEDIO DE TRAZADO	3,80 "

TECNOR OFICINA TECNICA INDUSTRIAL Y NAVAL
(INGENIEROS CONSULTORES)

PROYECTO N.º 1/0826-1	SUPPLY - TUG TIPO T-A 44	DESTINO
PLANO N.º 0/004		
REVISION	DISPOSICION GENERAL	
ESCALA 1:100		

N.º DE HOJAS	DESARROLLO	NOMBRE	EL INGENIERO	FECHA
2	PROYECTADO			LA CORUÑA JULIO 1982
HOJA N.º 2	DIBUJADO			
	CALCADO			
	COMPROBADO			

TECNOR SE RESERVA EL DERECHO DE PROPIEDAD DE ESTA DOCUMENTACION PROHIBIENDOSE SU REPRODUCCION O ENTREGA A TERCEROS SIN SU PREVIA AUTORIZACION.