


PERFIL

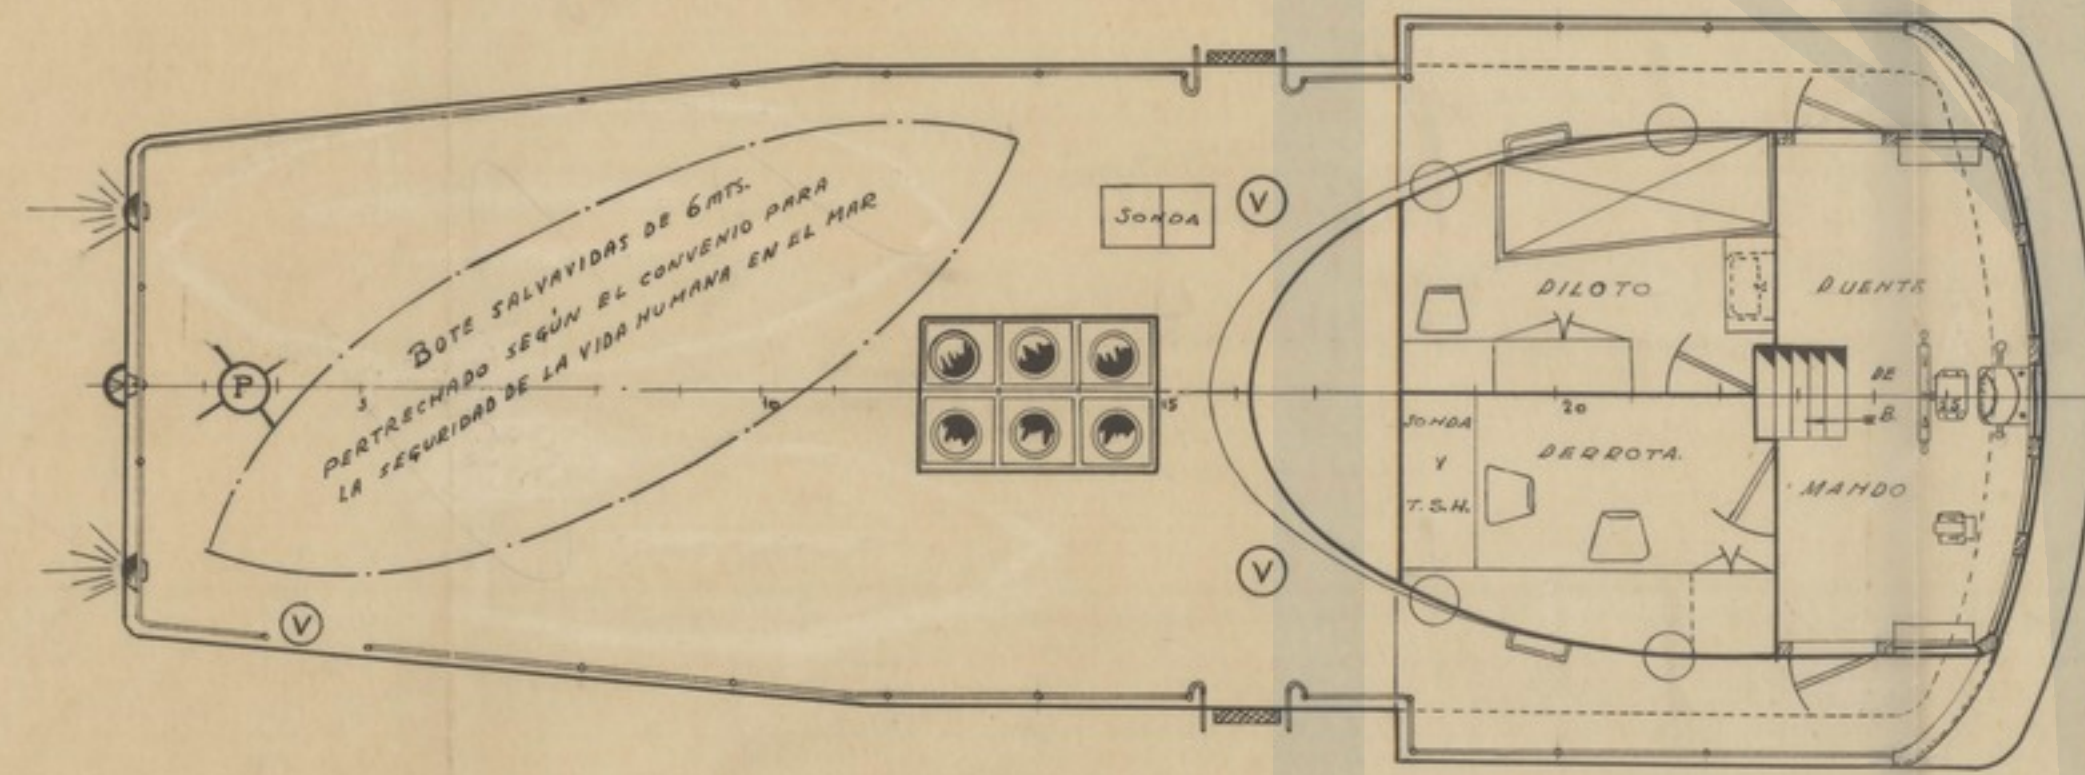


CTA. TOLDILLA


MATERIAL DE SALVAMENTO
 BUCLE CLASE B - CONVENIO INTERNACIONAL PARA LA S.V.H. EN EL MAR
 1 Bote salvavidas de 6mts. patafónico según el reglamento.
 4 Anclas salvavidas reglamentarias, 2 de ellas anclajes impenetrables en el agua y otra con guindola con luz a cada costado.
 20 Chalecos salvavidas.
 1 Aparato lanzacables del n.º 2.

MATERIAL DE CONTRA-INCENDIOS
 1 Electro-bomba instalada en la cámara de molares.
 3 Extintores portátiles reglamentarios.
 2 Boquillas en cubierta para el apague de mancuernas.
 1 Manguera con boquilla tipo pulverizador.
 4 Baldes, dos de ellos con rússia.


INSTALACION RADIOTELEFONICA
 1 Instalacion de radio-telefonía, con potencia de antena no superior a 50 watios.

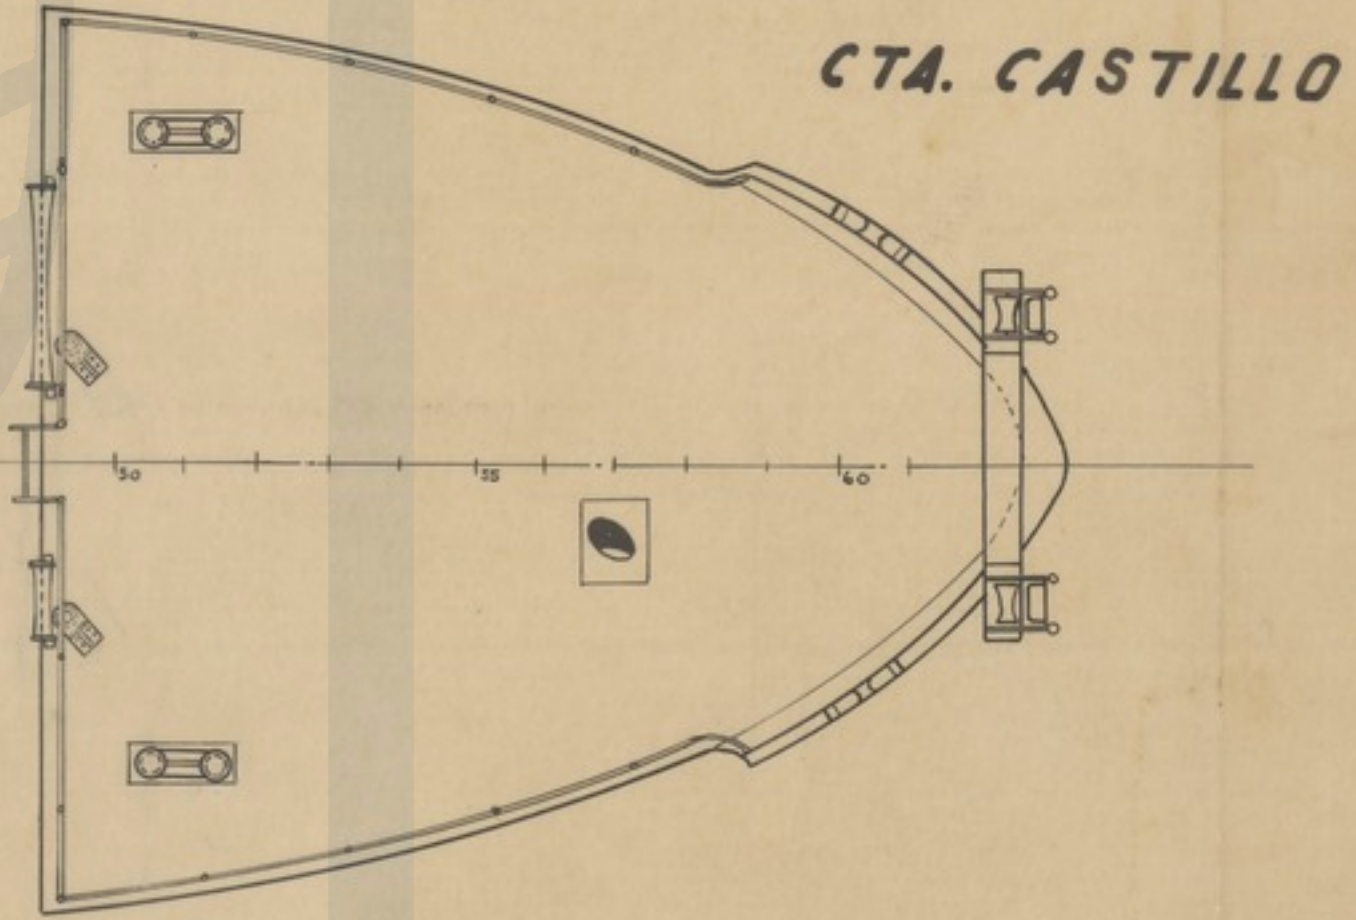

CTA. CASTILLO

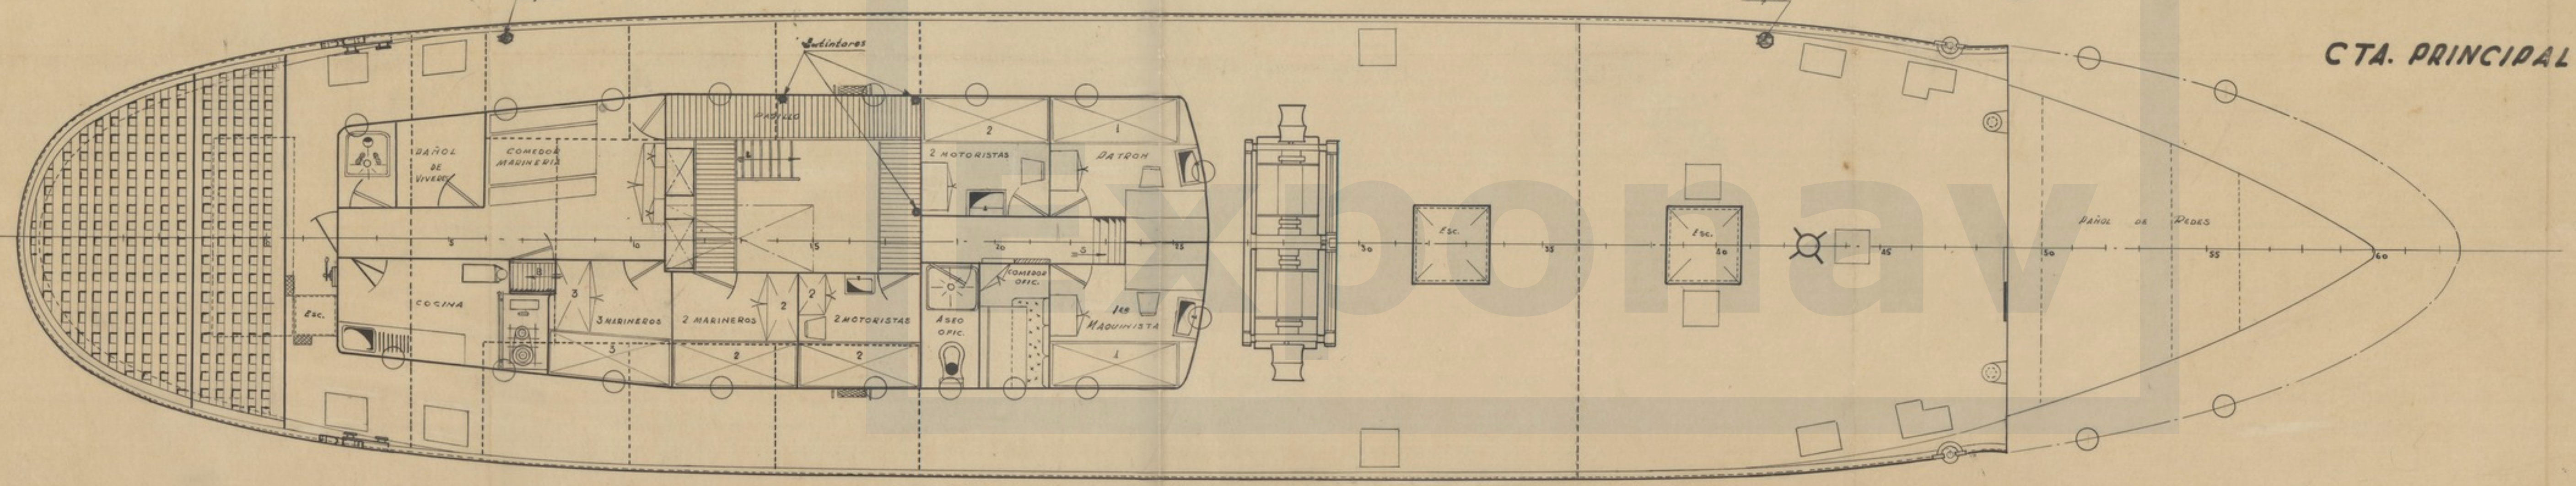

CTA. PRINCIPAL

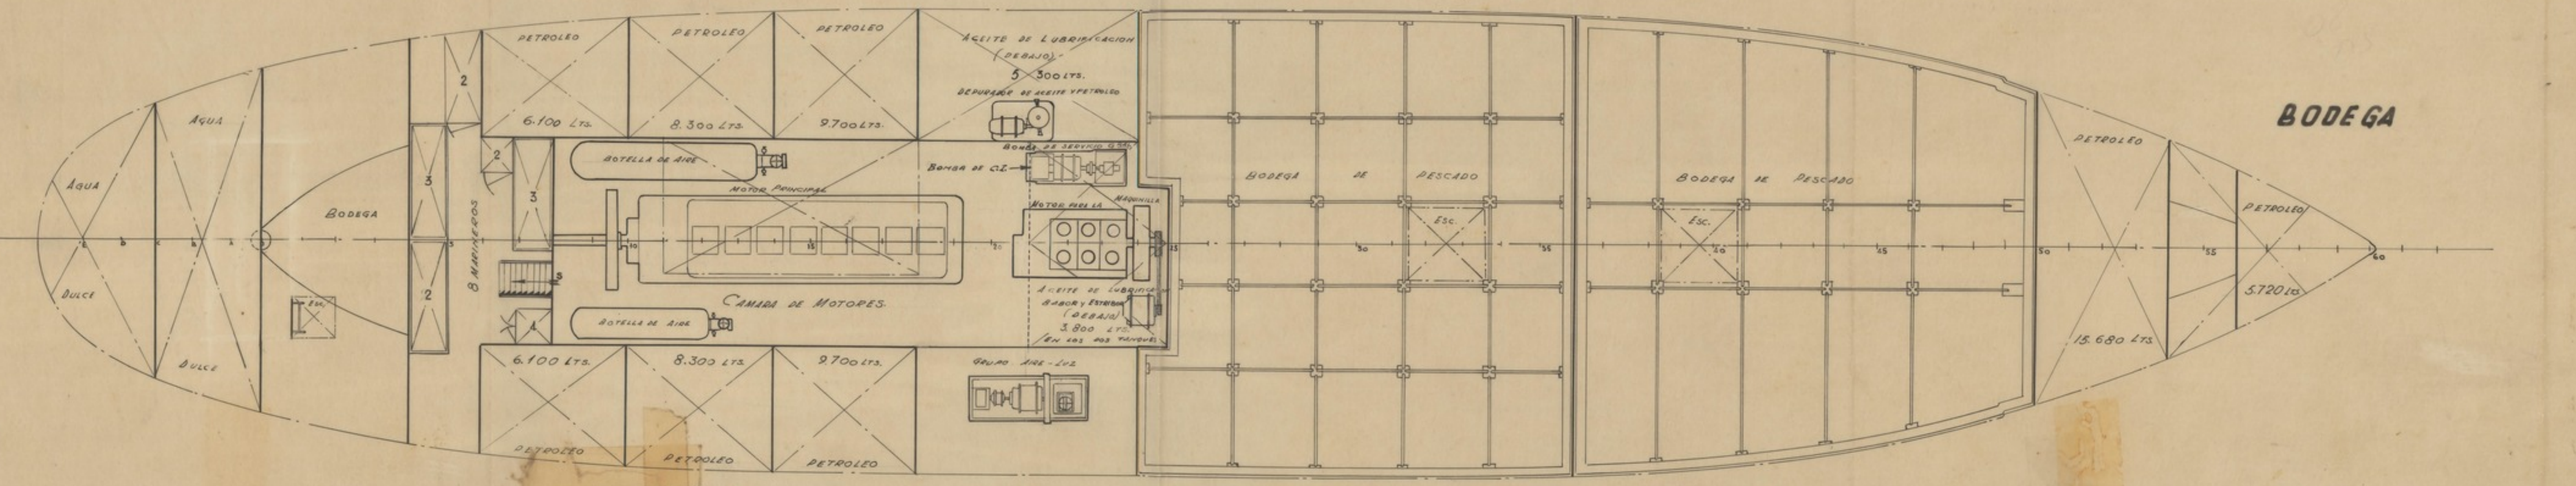

BODEGA

DIMENSIONES

ESLORA TOTAL	36.150 MTS.
" EN LA FLOT	32.800 "
" ENTRE PER.	30.000 "
MANGA DE TRAZADO	6.850 "
PUNTA DE TRAZADO	3.800 "
CALADO MEDIO DE TRAZADO	3.000 "

DISEÑO N.º	ORDEN	FECHA	ASTANO
PQ-3504/C		31-1-1966	
MODELO N.º	DESQUERO DE 32.80 MTS		
ESCALA	1:50		
SUSTITUYE A	- DISPOSICION GENERAL -		
SUSTITUIDO POR			
CALCULADO	DIBUJADO	CALCADO	COMPROBADO
	Duj y Barco	Duj y Barco	