




CUBIERTA TOLDILLA

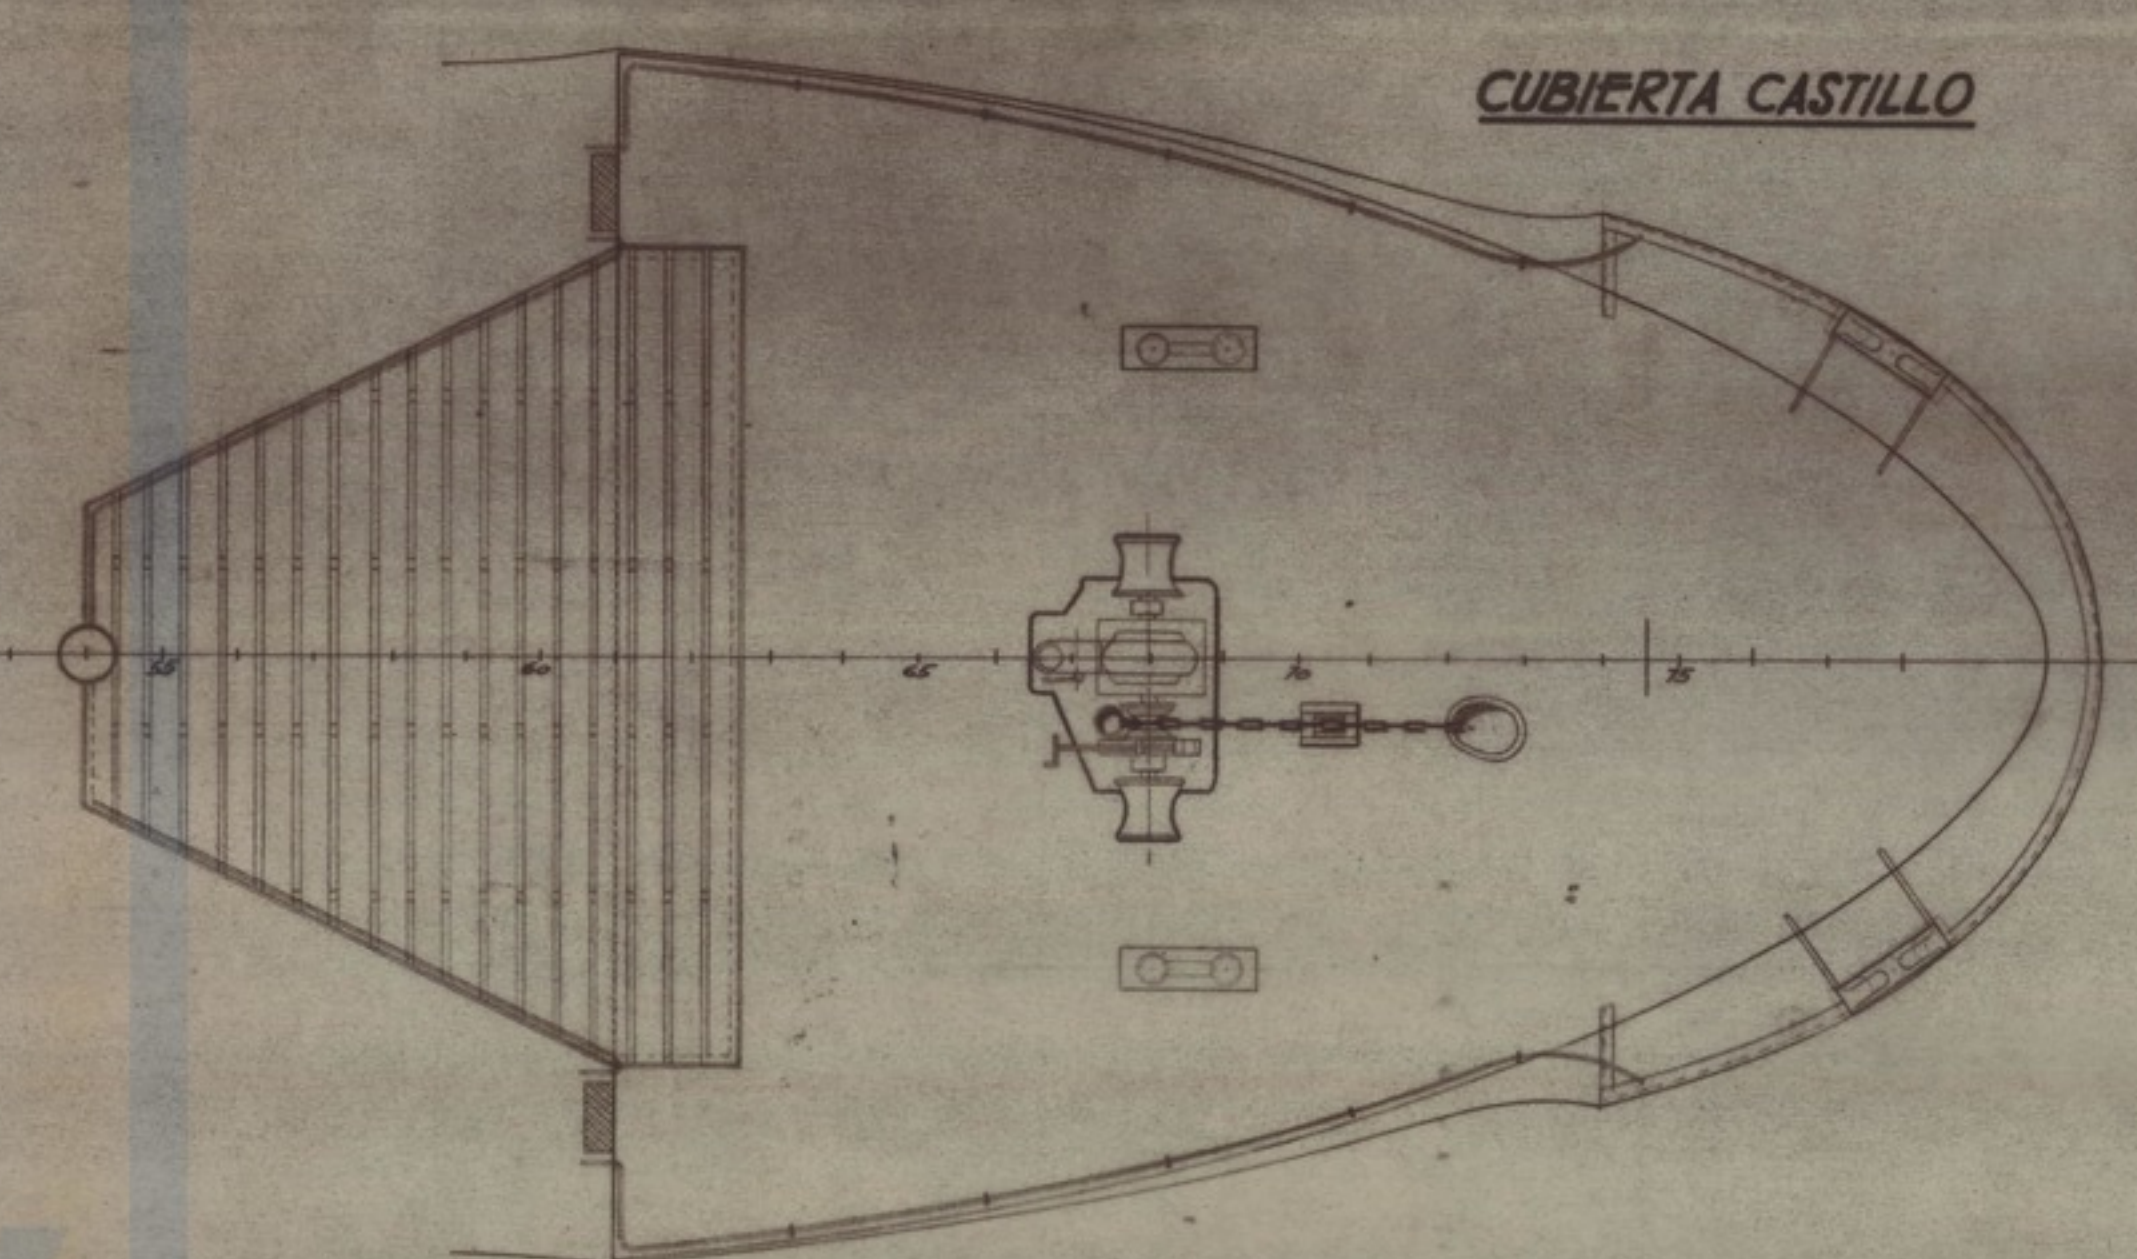

CUBIERTA CASTILLO

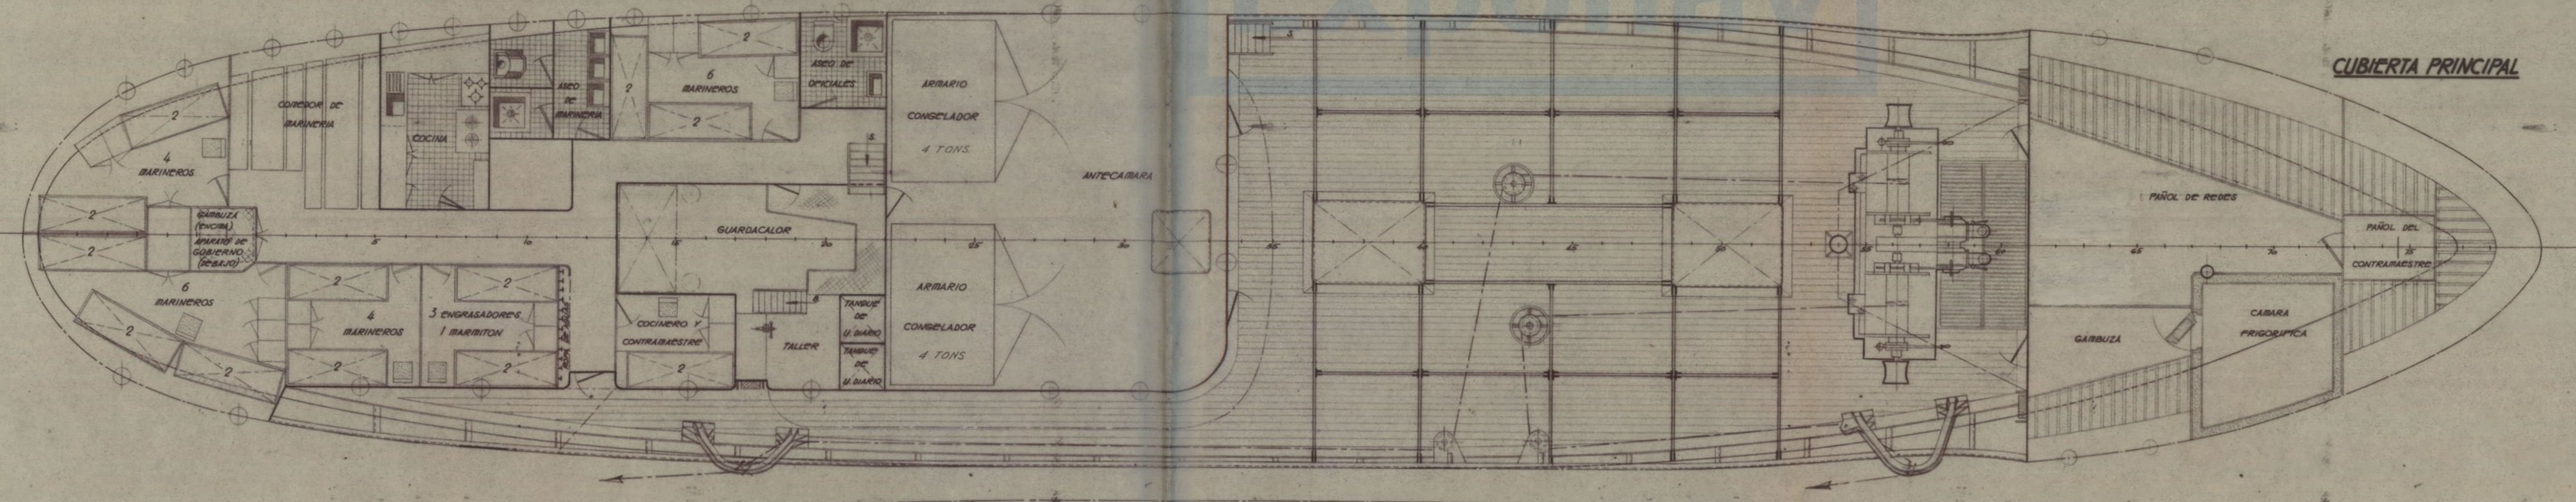

CUBIERTA PRINCIPAL

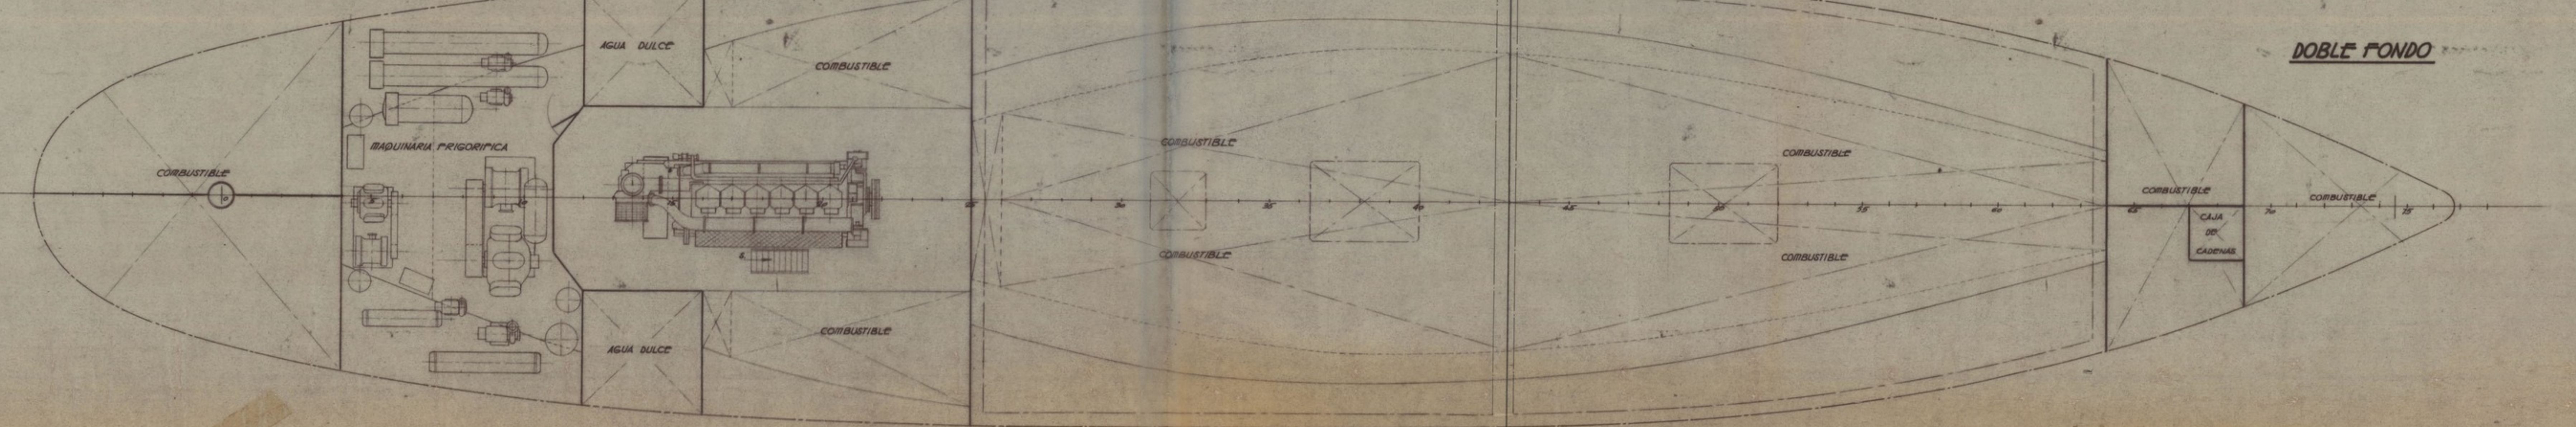

DOBLE FONDO

DIMENSIONES PRINCIPALES

ESLORA TOTAL	46.75
ESLORA ENTRE PERPENDICULARES	40.00
MANGA DE TRAZADO	8.40
PUNTA DE TRAZADO	4.40
CALADO DE TRAZADO	4.05

PROYECTO	25-II-65	
EXEMPLE	NC-1211	
ESCALA	1/50	PR-11504
DESQUERO CONGELADOR DE 40M. DE ESLORA ENTRE DAs Disposición General		