ARCHIVO DOCUMENTAL · FUNDACIÓN EXPONAV ·

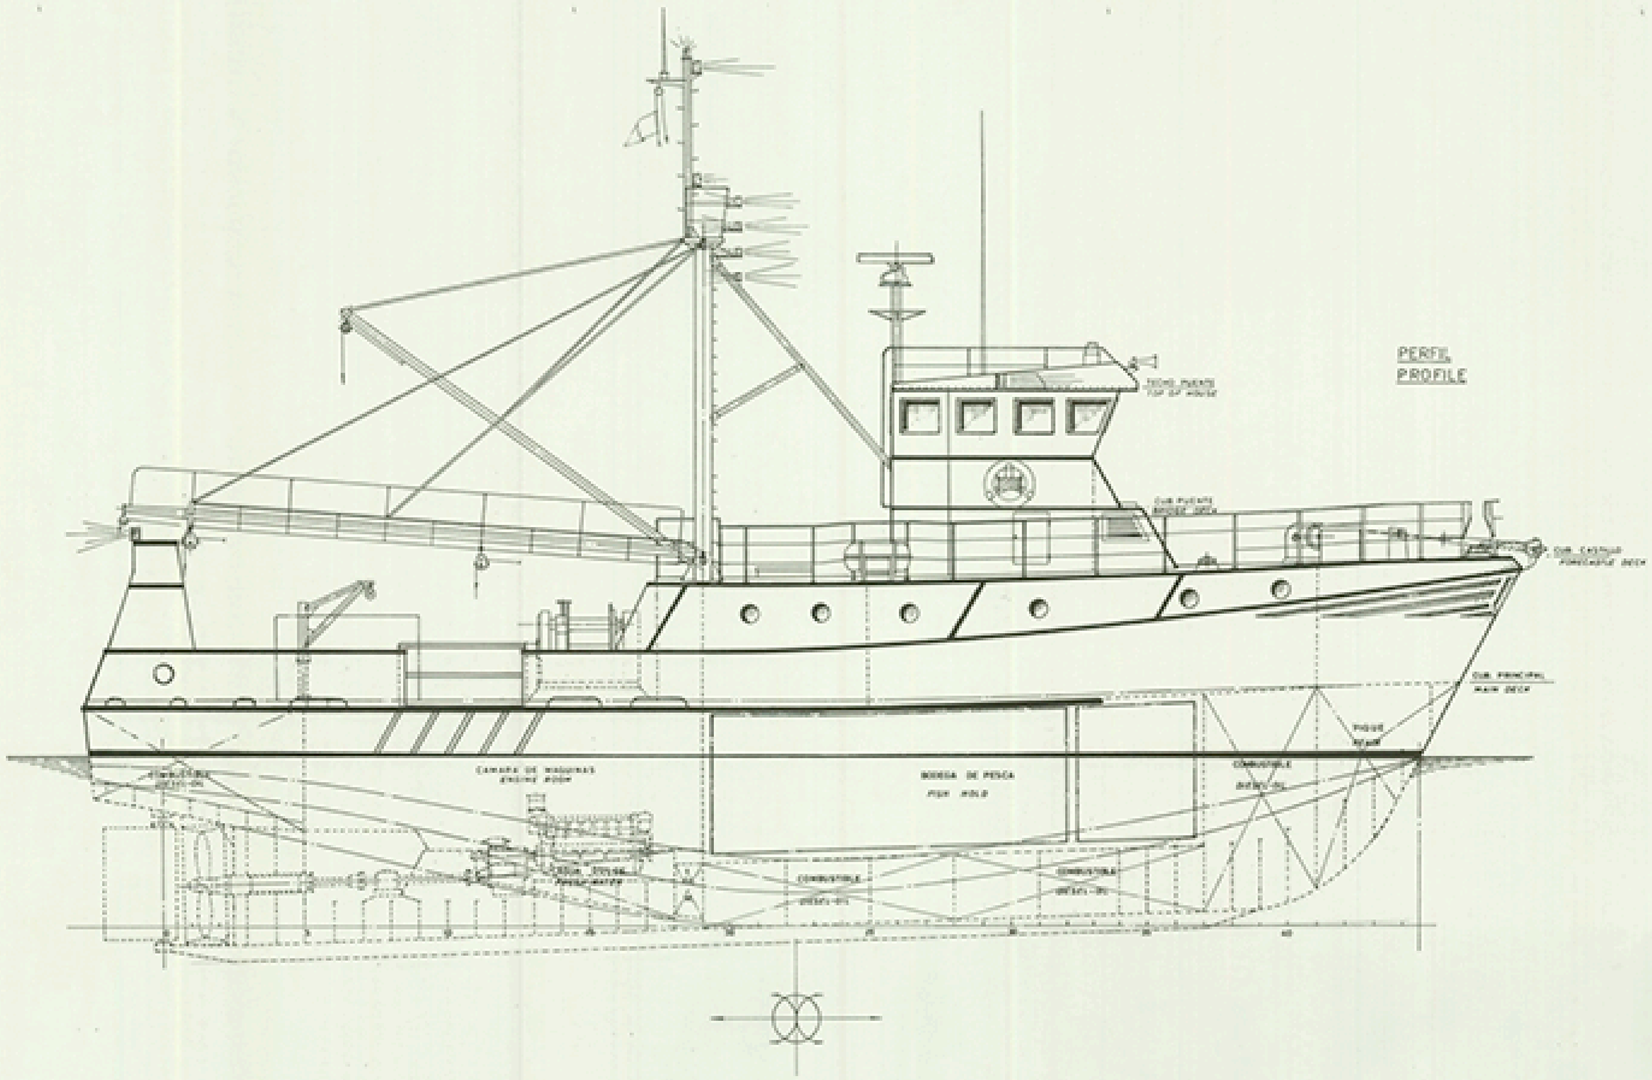

CARACTERISTICAS PRINCIPALES

ESLORA TOTAL	25,50 MTS
" ENTRE PERPENDICULARES	22,30 "
MANGA DE TRAZADO	7,10 "
PUNTAL DE TRAZADO	3,80 "
CALADO MEDIO DE TRAZADO	2,90 "

MAIN CHARACTERISTICS

LENGHT OVERALL	25,50 MTS
" BETWEEN PERPENDICULARS	22,30 "
BREADTH MOULDED	7,10 "
DEPTH MOULDED	3,80 "
MEAN MOULDED DRAUGTH	2,90 "

ASEGA — ASOCIACION DE ESTELEIROS PRIVADOS DE GALICIA

INGENIERIA Y SERVICIOS TECNOR, S.L.
INGENIEROS CONSULTORES — LA CORUÑA • SPAIN

PROYECTO Nº 1/1729	CAMARONERO TTU-25	CONSTRUCCION Nº
PLANO Nº 0/004	DISPOSICION GENERAL	DESTINO
REVISION		
ESCALA 1:50	NOMBRE / FECHA / DIBUJADO / COMPROBADO / APR 1980	Nº HOJAS 2 / HOJA Nº 1

I.S.TECNOR,S.L. SE RESERVA EL DERECHO DE PROPIEDAD DE ESTA DOCUMENTACION PROHIBIENDOSE SU REPRODUCCION O ENTREGA A TERCEROS SIN SU PREVIA AUTORIZACION. © I.S.TECNOR,S.L. 1980

PROCEDE DEL ARCH. 1/1661