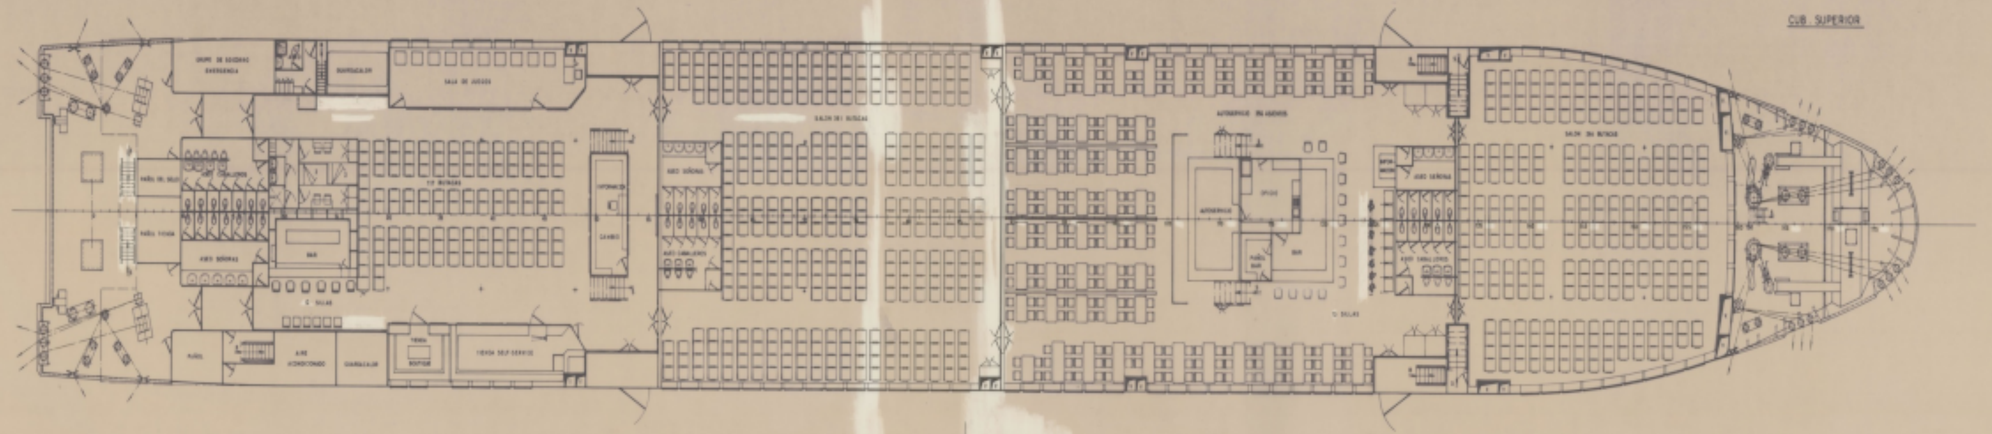

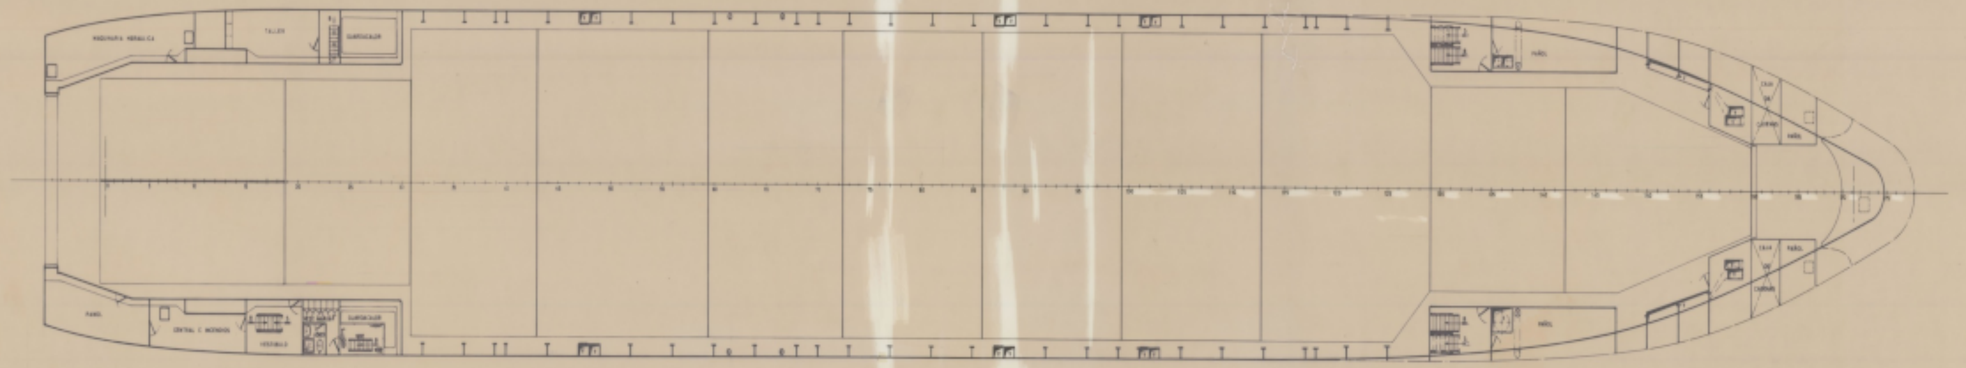

ARCHIVO DOCUMENTAL · FUNDACIÓN EXPONAV ·

CARACTERISTICAS PRINCIPALES

ALTERNATIVA 1

BUQUE ALARGADO 25,80 MTS.
Y HAMPARO EN CAMARA DE MAQUINAS

TECNOR OFICINA TECNICA INDUSTRIAL Y NAVAL S.L. (INGENIEROS CONSULTORES)

PROYECTO Nº 1190	DESTINO
PLANO Nº D-004	M/N "CIUDAD DE ZARAGOZA"
REVISION	DISPOSICION GENERAL
ESCALA 1:100	
Nº DE HOJAS 4	DESARROLLO: PROYECTADO / DIBUJADO / CALCADO / COMPROBADO — NOMBRE — FECHA: La Coruña MARZO 1980
HOJA Nº 3	

TECNOR, S. L. se reserva el derecho de propiedad de esta documentación prohibiendose su reproducción o entrega a terceros sin su previa autorización