


CTA. PUENTE


**MATERIAL DE SALVAMENTO**  
 BODAS CLASE D - Convenio Internacional sobre la S.V.H. EN EL MAR.  
 1 Bote salvavidas de 6mts. perforado según el reglamento.  
 4 Otros salvavidas reglamentarios, 2 de ellos con luces inapagables en el agua y otra serie giratoria con luz a cada costado.  
 10 Chalecos salvavidas.  
 1 Aparato lanzador del nº 2.

**MATERIAL DE CONTRA-INCENDIOS**  
 1 Electro-bomba instalada en la Cámara de motores.  
 3 Extintores portátiles reglamentarios.  
 2 Baganillas en Cto. para el apilaje de mangueras.  
 1 Manguera en baguilla tipo pulverizador.  
 4 Bafles, dos de ellos con rabiza.


**INSTALACION RADIOTELEFONICA**  
 1 Instalación de radio-telefonía, con potencia de antena no superior a 50 Watts.

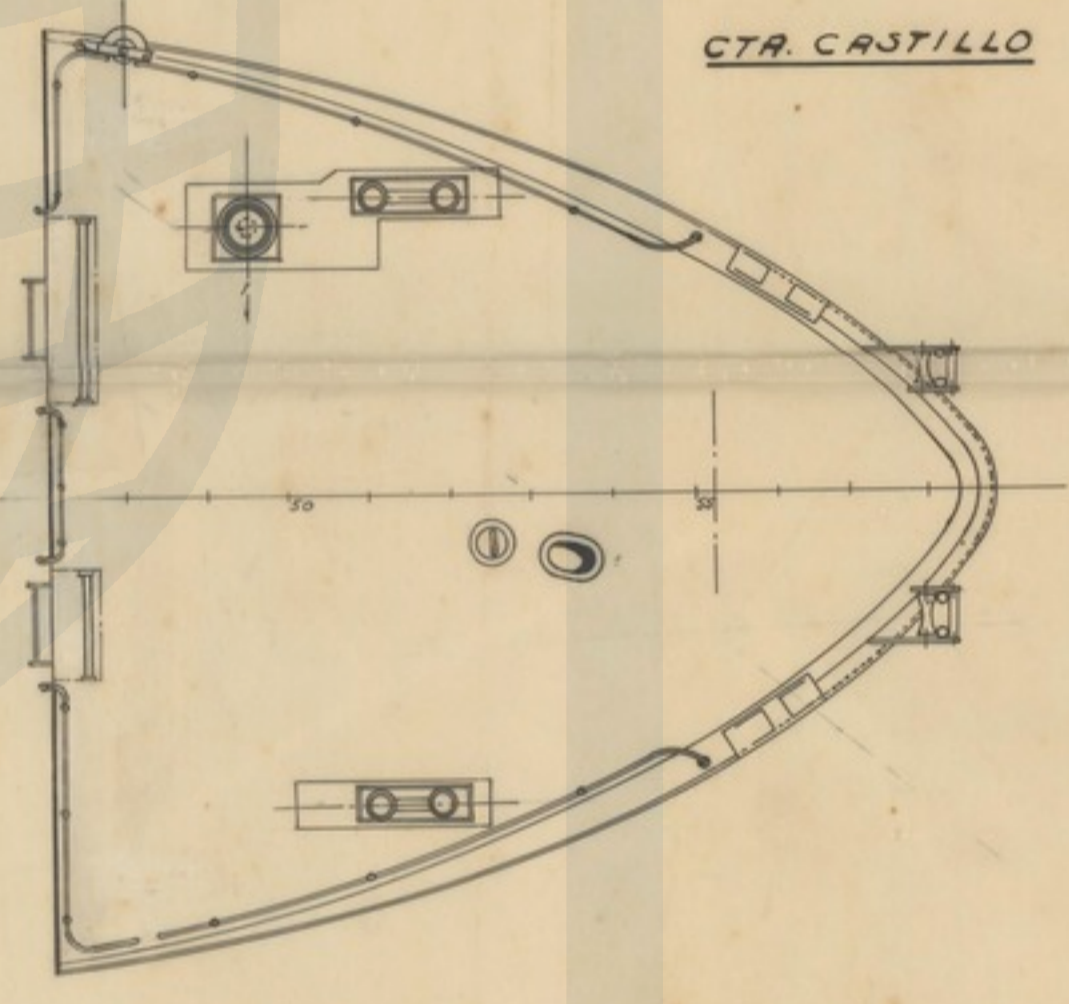

CTA. CASTILLO

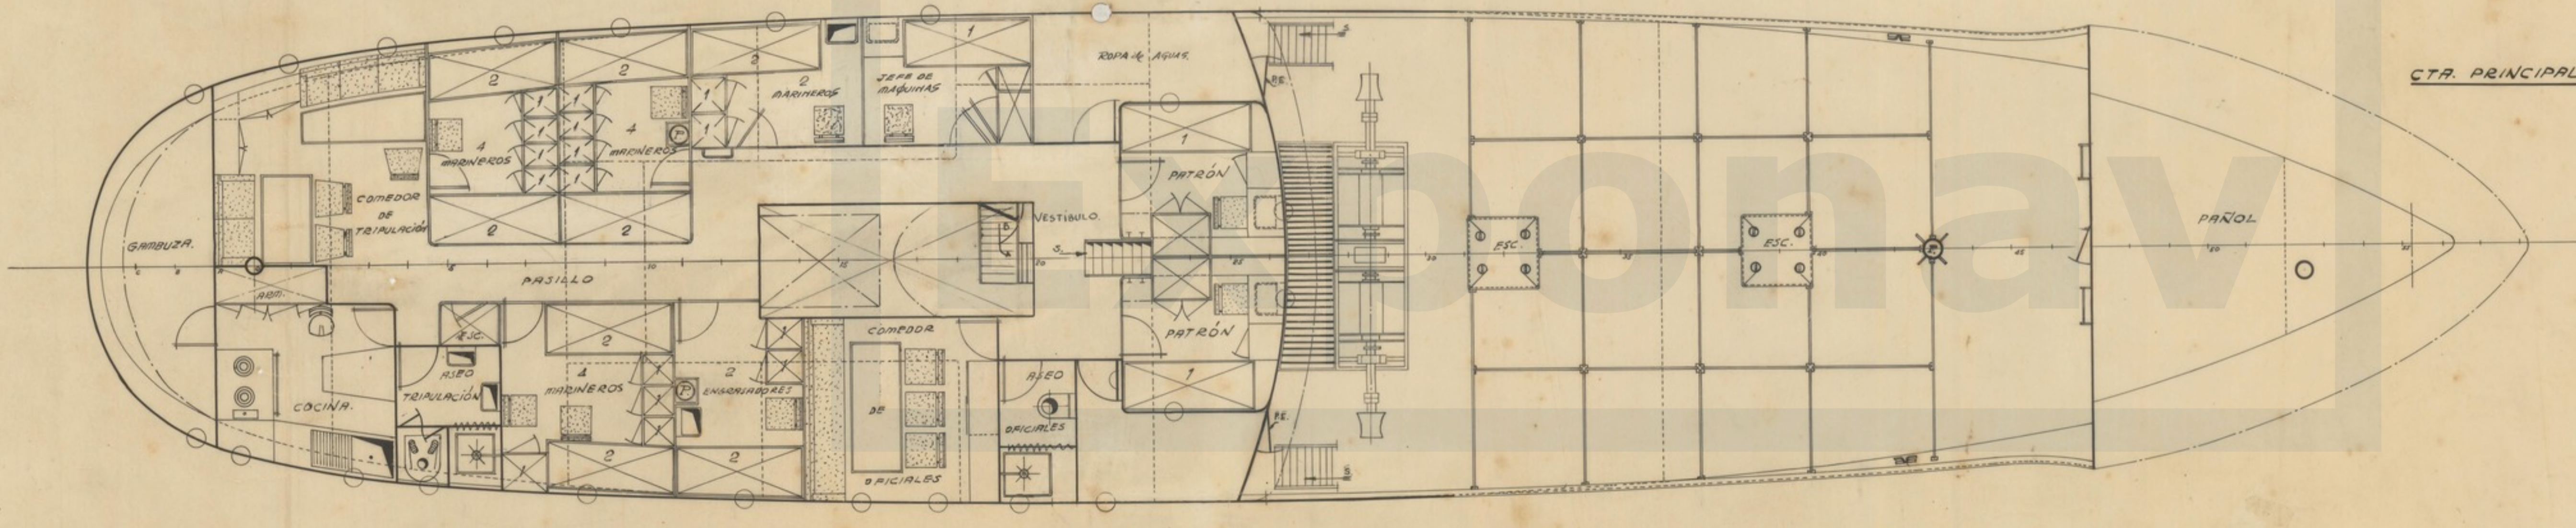

CTA. PRINCIPAL

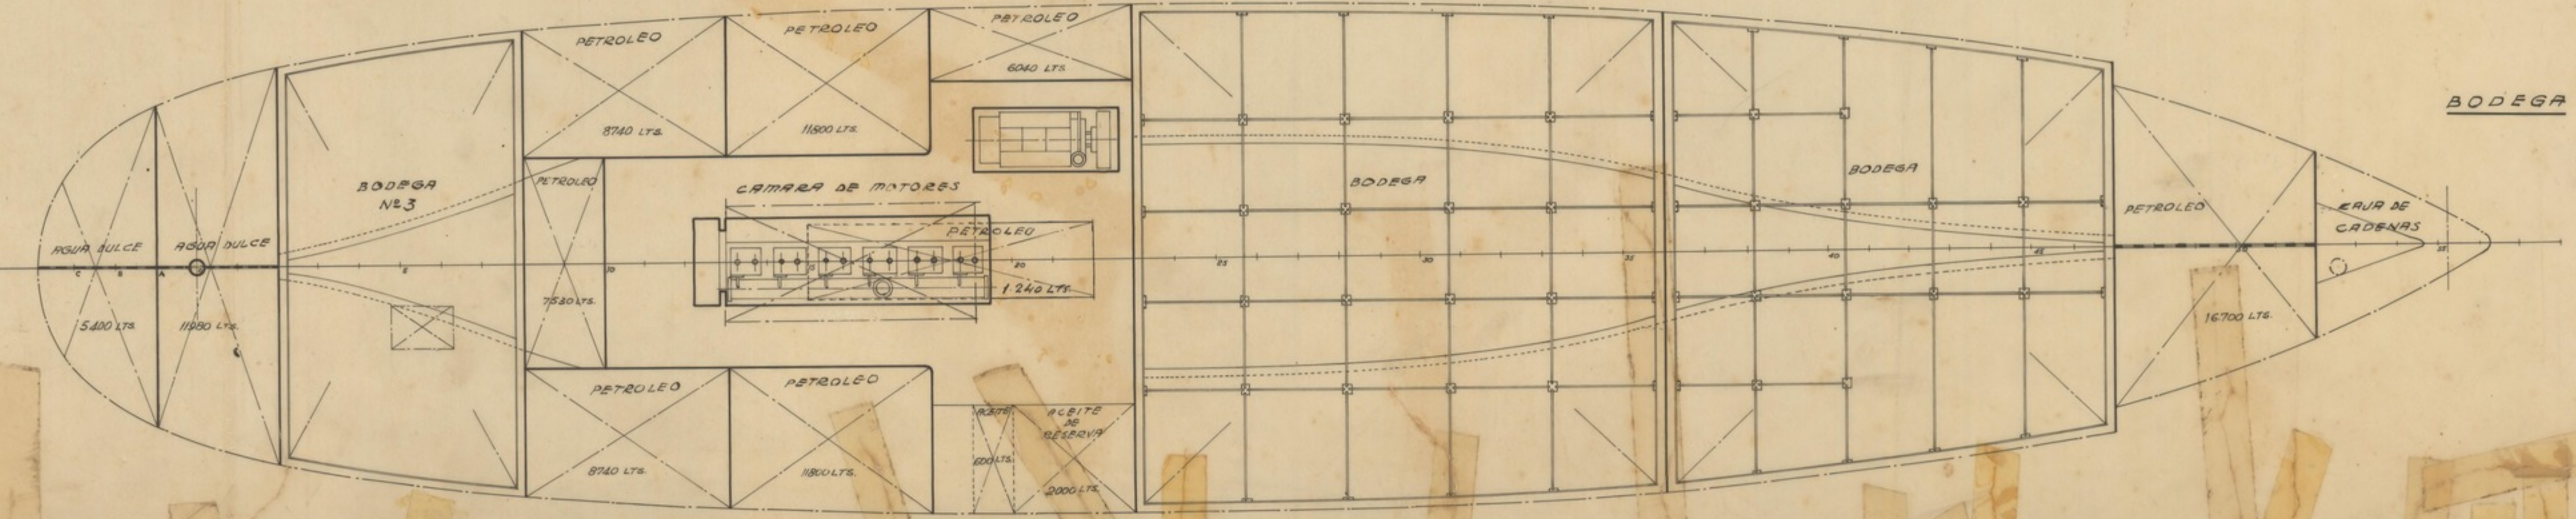

BODEGA

**DIMENSIONES**

ESLORA TOTAL	34,830 MTS.
ESLORA EN LA FLOT	32,100 "
ESLORA ENTRE PAX	30,000 "
MANERA DE TERZADO	6,750 "
PUNTA DE TERZADO	3,800 "
CALADO MEDIO DE TERZADO	3,375 "

CALCULADO	FECHA 20-enero-59	Copia enviada a:
DISEÑADO	CHDEN N/C 101 a 104	SALIDA El ingeniero jefe
ESCALA 1:50	654-501-103-104	

PESQUERO DE 30'00 MTS. PDS. PR-6504

**DISPOSICION GENERAL**