ARCHIVO DOCUMENTAL · FUNDACIÓN EXPONAV ·

PERFIL

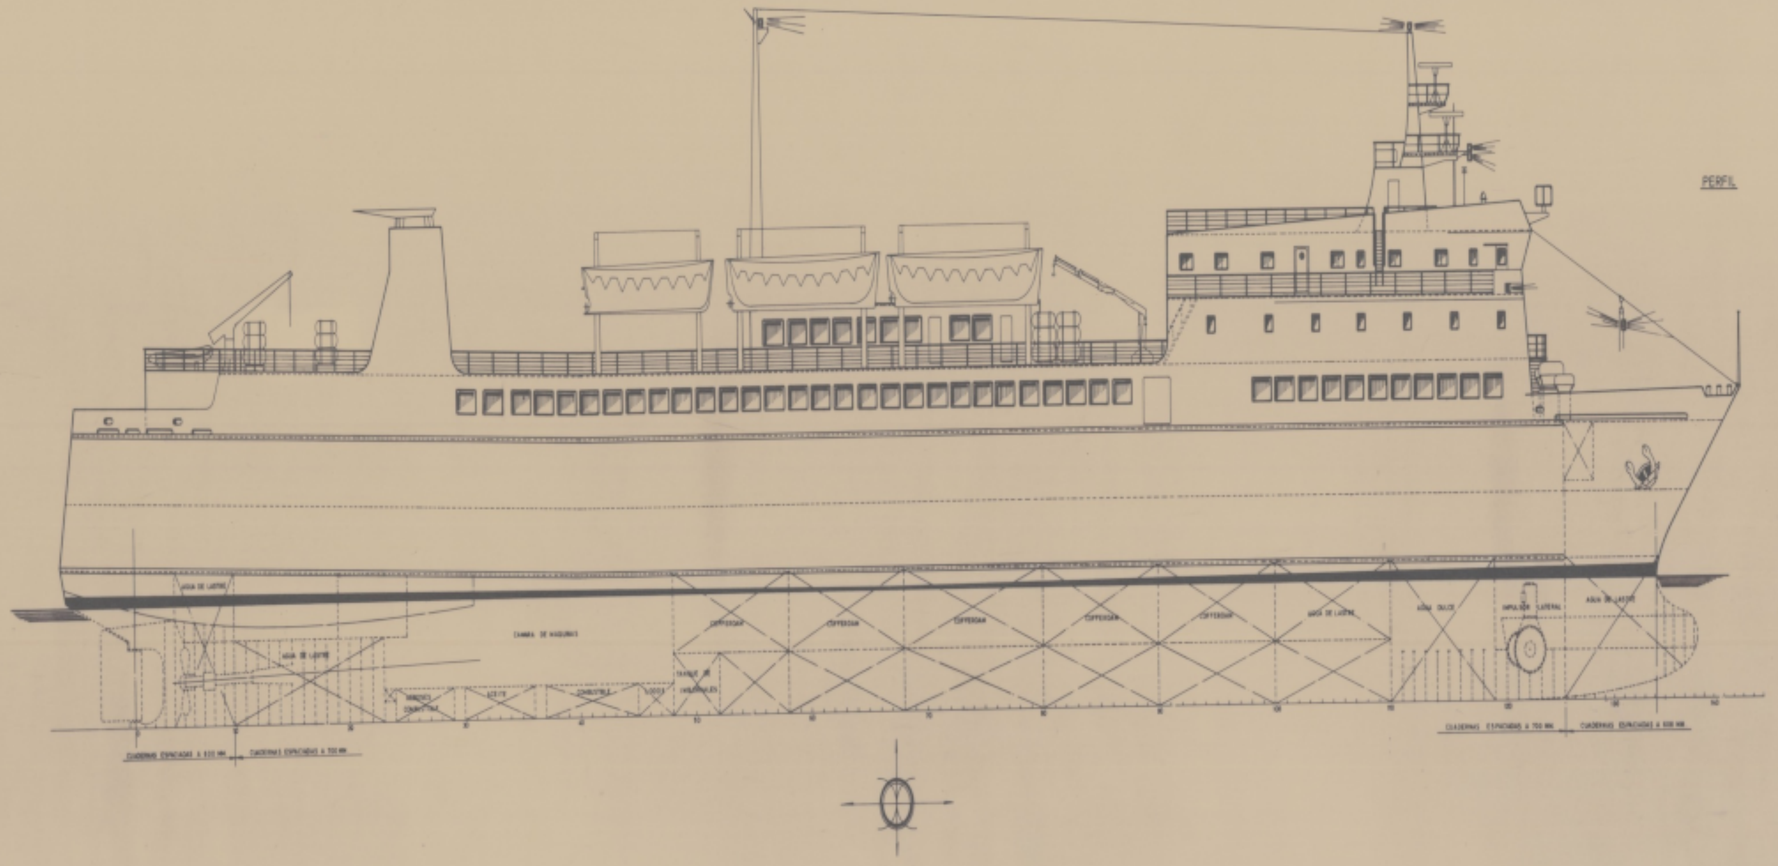

CARACTERISTICAS PRINCIPALES

ESLORA TOTAL	101,65 MTS
" ENTRE PERPENDICULARES	92,00 "
MANGA DE TRAZADO	16,80 "
PUNTAL A LA CUB. PRINCIPAL	8,70 "
" " " SUPERIOR	11,11 "

ANEXO I (A)

TECNOR S.L. OFICINA TECNICA INDUSTRIAL Y NAVAL (INGENIEROS CONSULTORES)

PROYECTO Nº 510171	M/N "CIUDAD DE ZARAGOZA"			DESTINO
PLANO Nº 01004	DISPOSICION GENERAL (SIN MODIFICAR LA CARENA)			
REVISION				
ESCALA 1:100				
Nº DE HOJAS	DESARROLLO	NOMBRE	EL INGENIERO	FECHA
4	PROYECTADO			
HOJA Nº 1	DIBUJADO	R.CAPDELA		LA CORUÑA JULIO 1988
	CALCADO			
	COMPROBADO			

TECNOR, S. L. SE RESERVA EL DERECHO DE PROPIEDAD DE ESTA DOCUMENTACION PROHIBIENDOSE SU REPRODUCCION O EXPOSICION A TERCEROS SIN SU PREVIA AUTORIZACION

TYBO 2