




*Perfil*

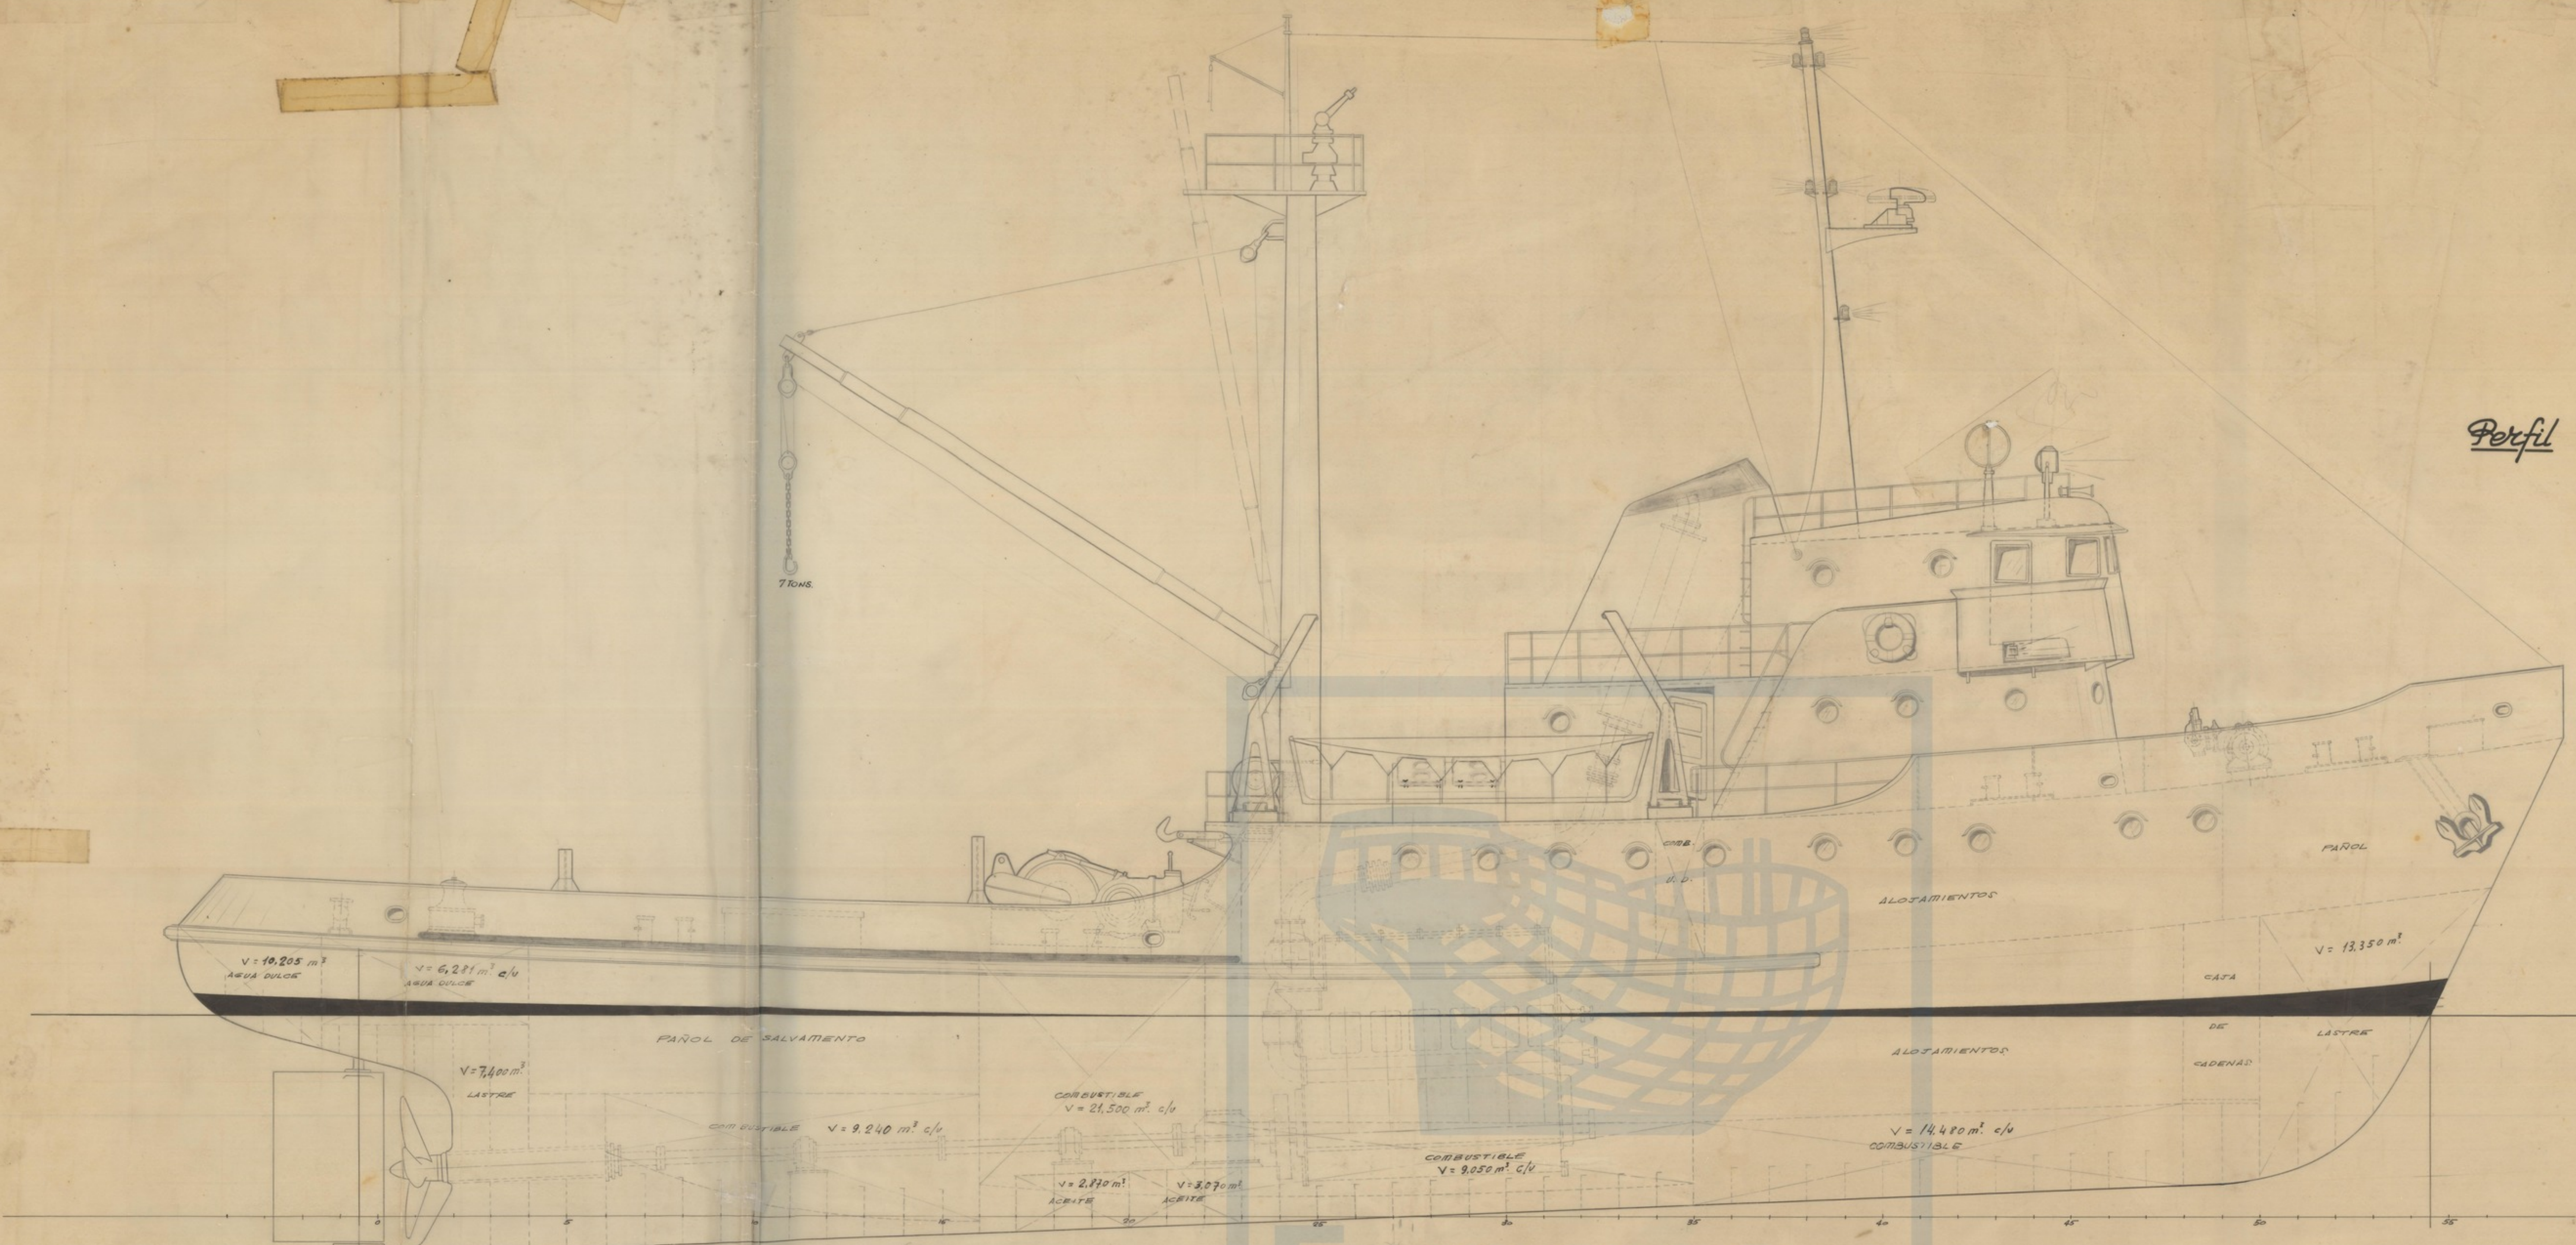

*Cubierta Puente*

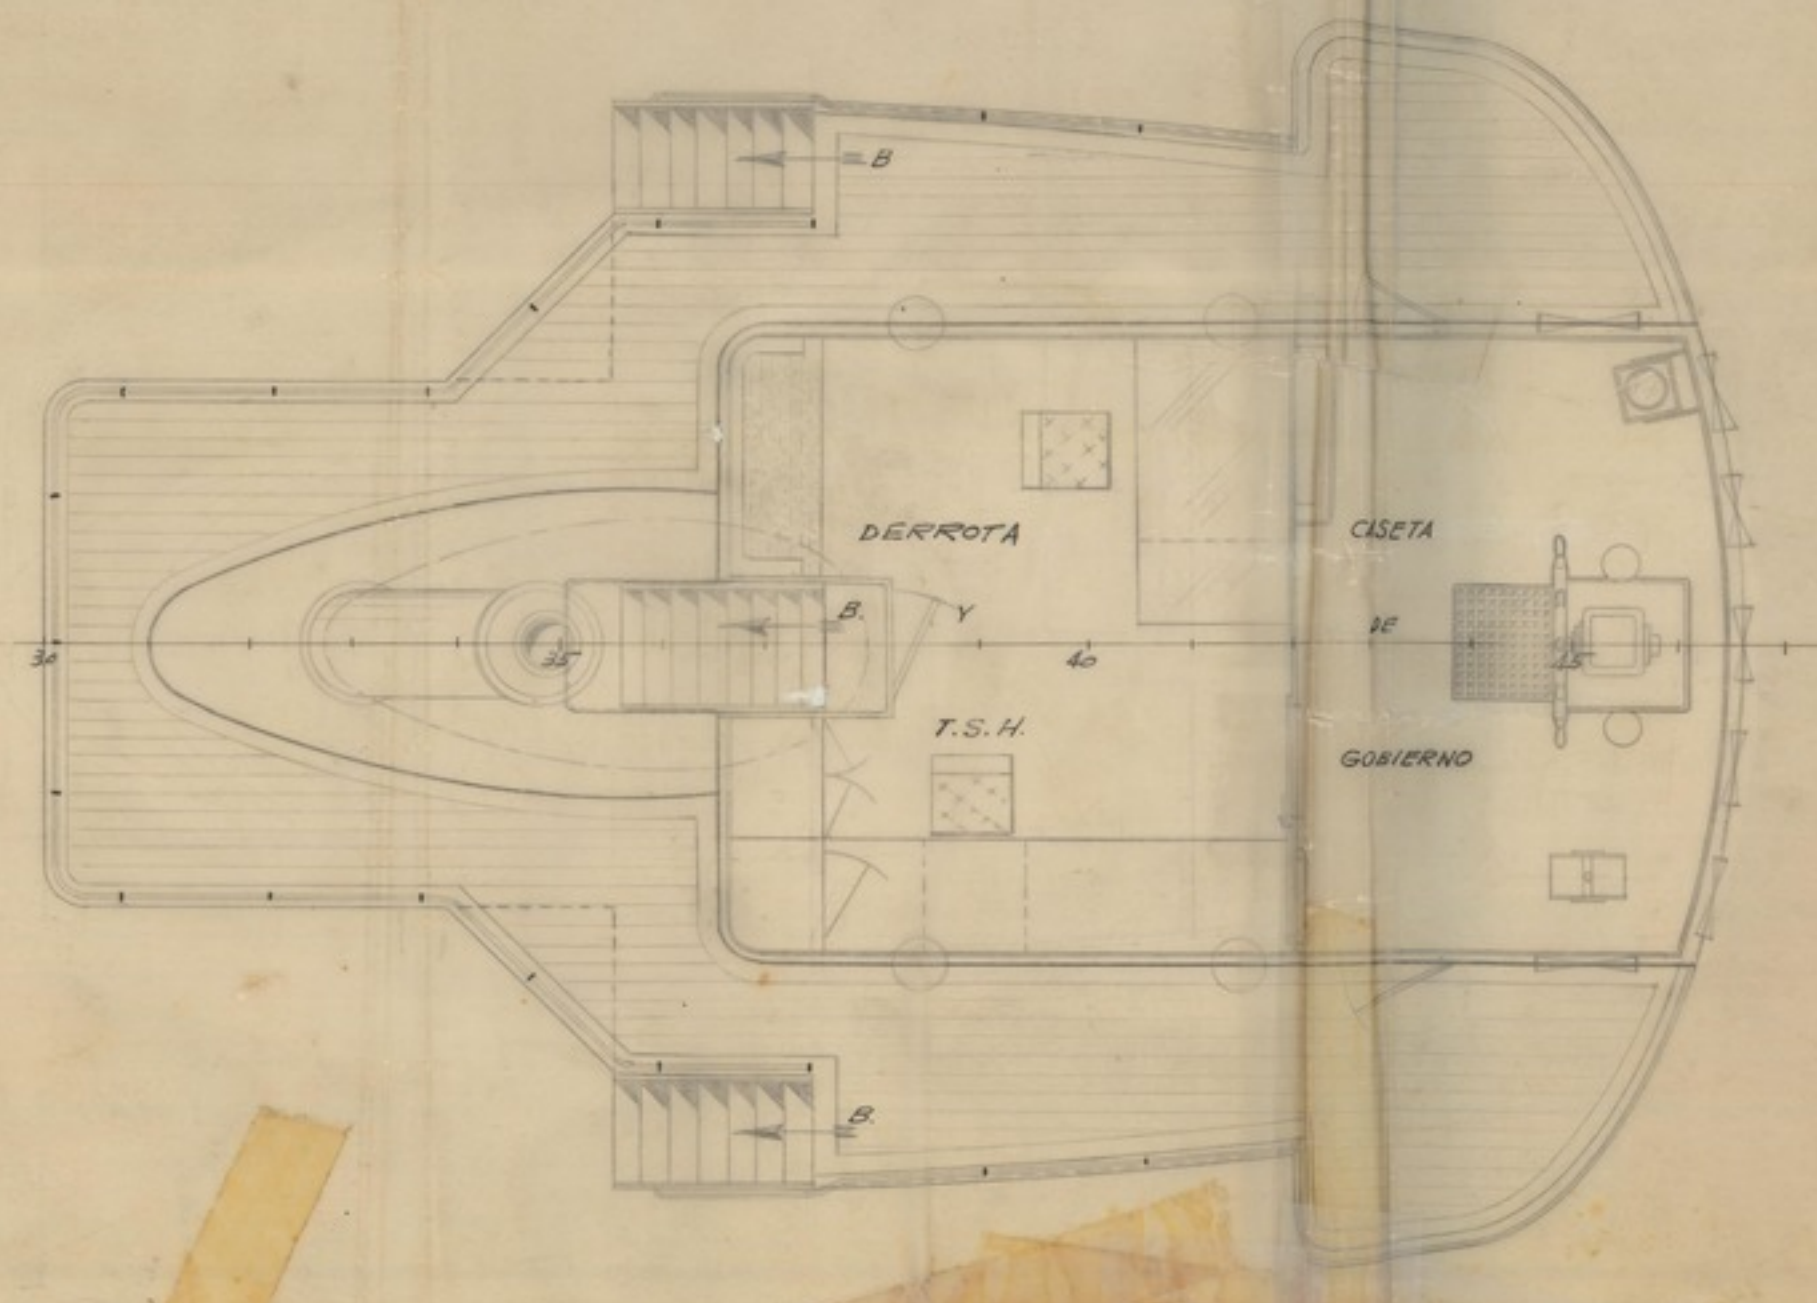

*Cubierta Castillo*

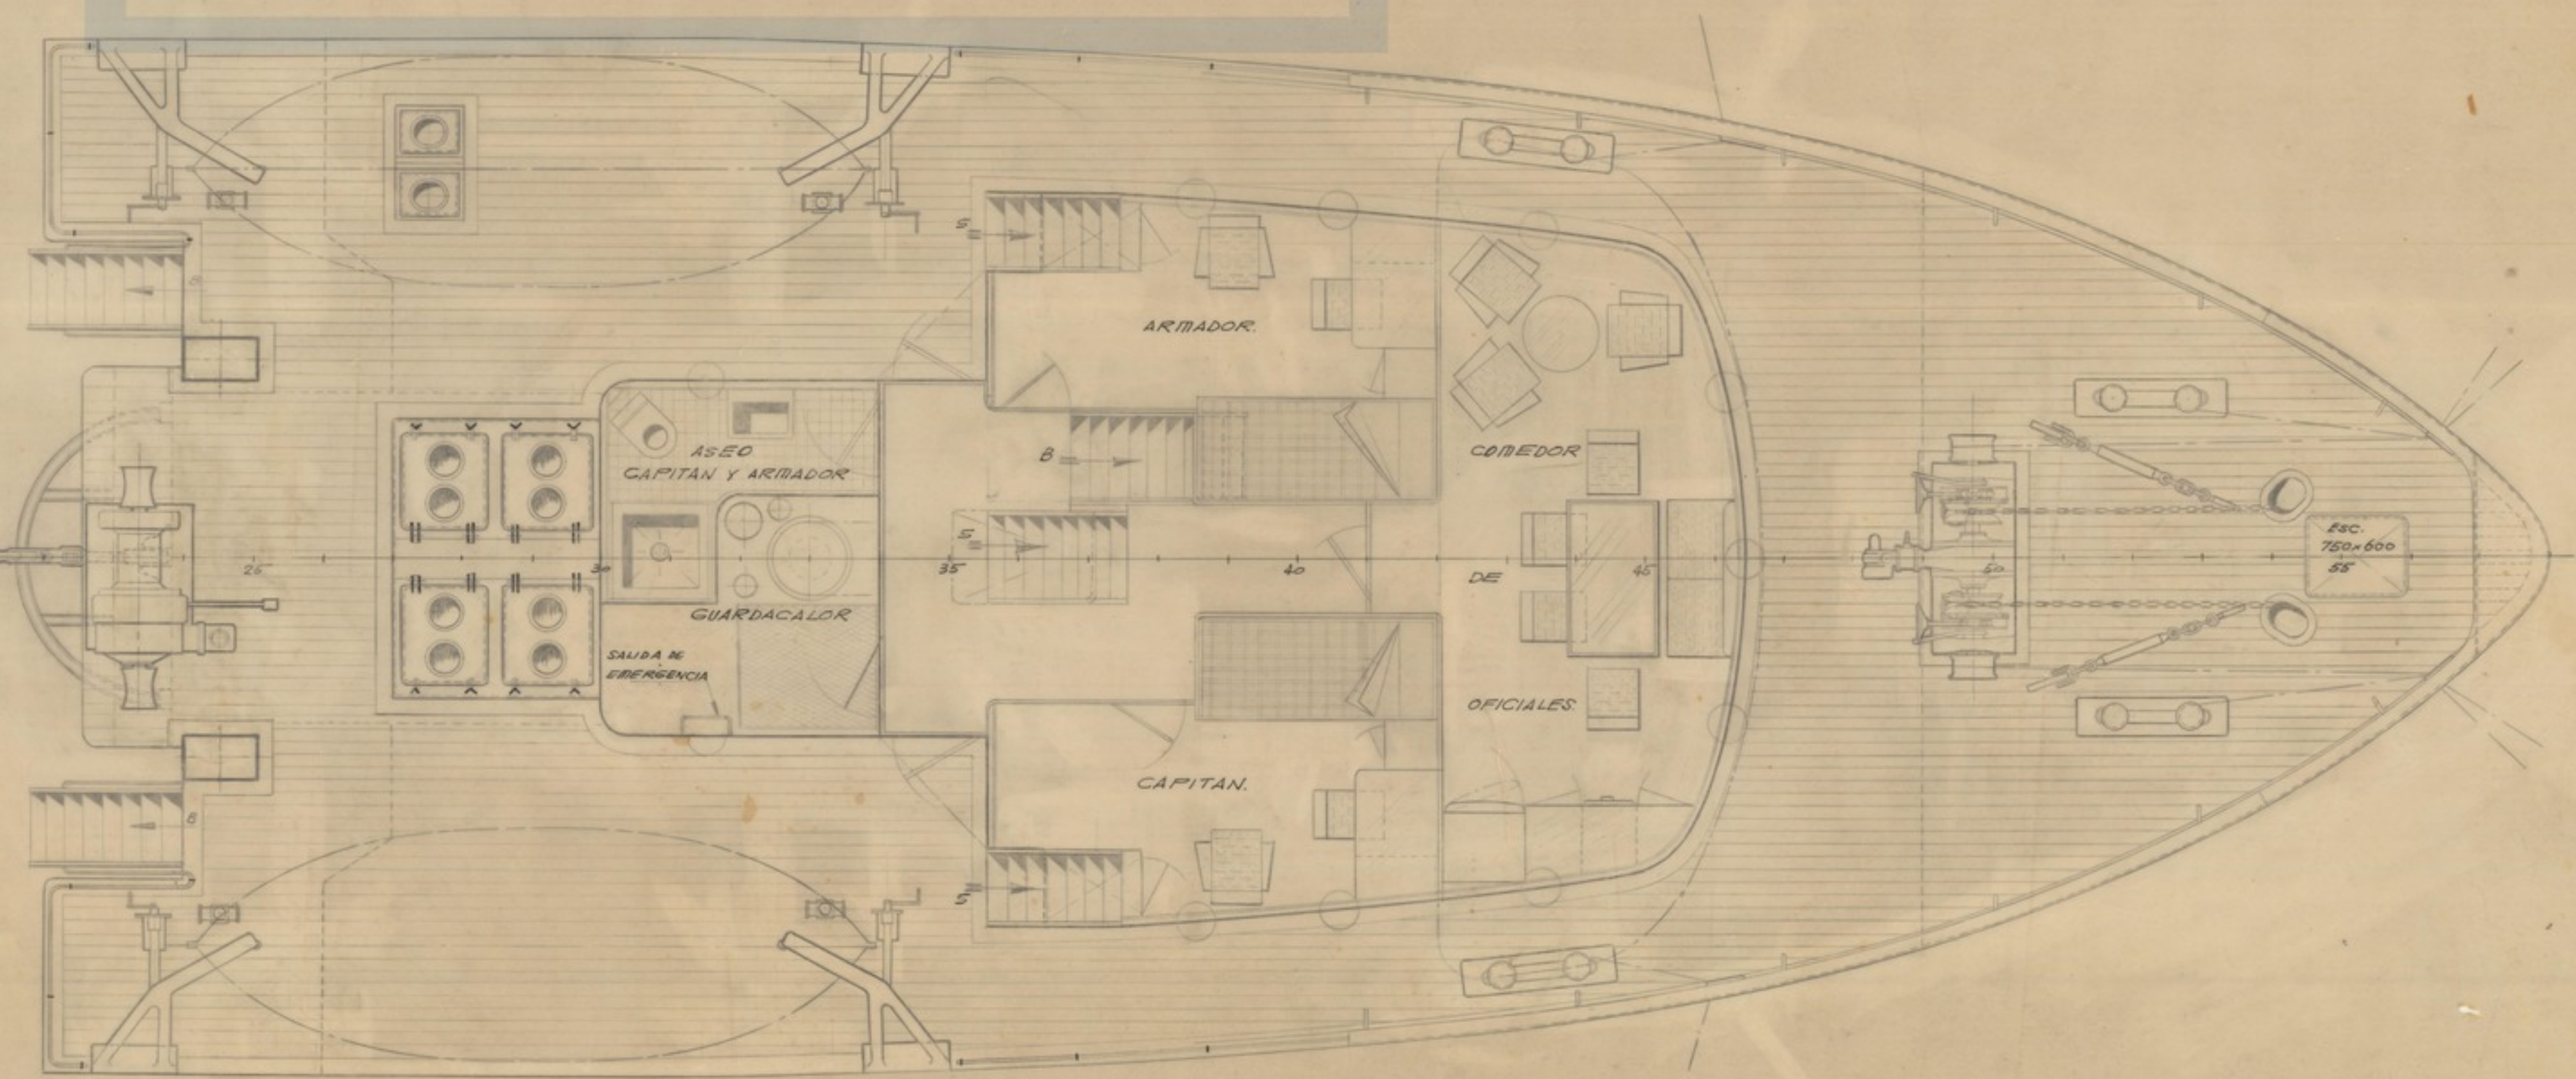

*Características*

ESLORA TOTAL	35,05 MTS
ESLORA EN LA FLOTACION	32,00 "
ESLORA ENTRE PERPENDICULARES	30,00 "
MANGA DE TRAZADO	8,15 "
PUNTAL DE TRAZADO	3,70 "
CALADO DE TRAZADO	2,84 "
POTENCIA	1020 B.H.F.

MODIFICACIONES		FECHA
1	Reforzados los vigas de soporte y combustible de las quincenas	19-III-54
2	Trazado del manopara frontal del puente - 150 mm hacia proa	2-I-54
3	Se modifica la caseta del puente, a petición del Armador	3-I-54

CALCULADO	FECHA 3-XI-52	ORDEN	ASTA
DIBUJADO	BUQUE - 173	ESCALA	1/40
COMPROBADO		PLANO N.º	PR-9304
			1 2
			Disposición General

015 142  
H 5630