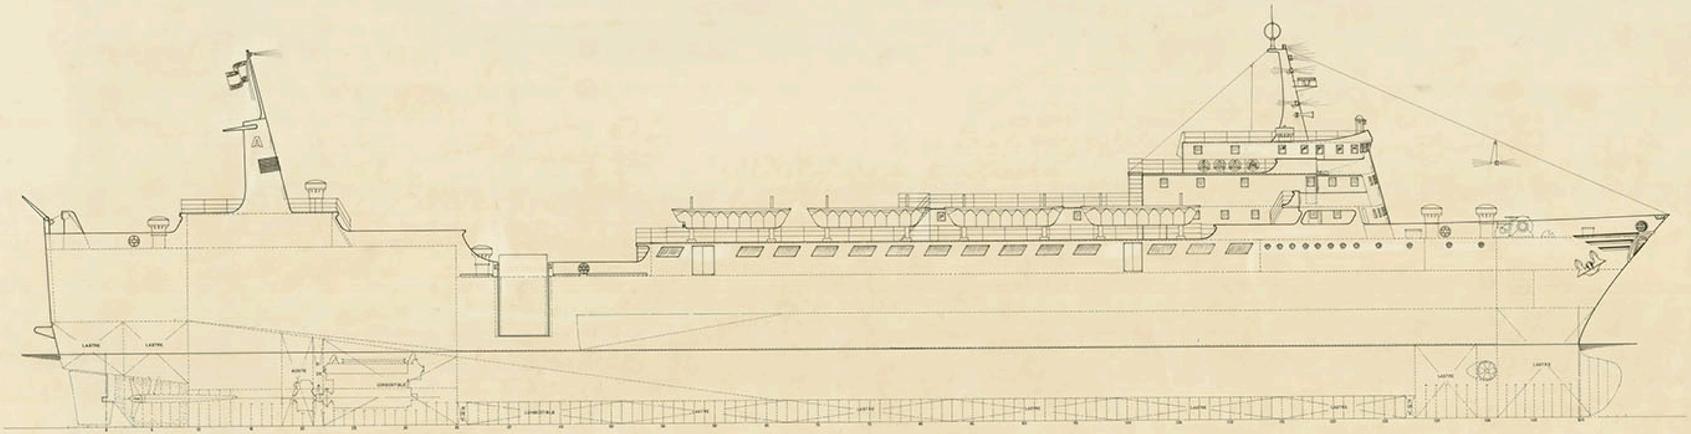

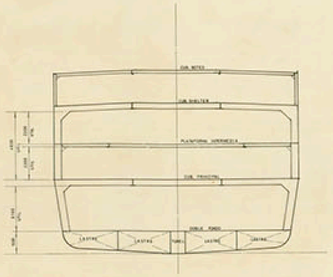

CUB. SUPERESTRUCTURA

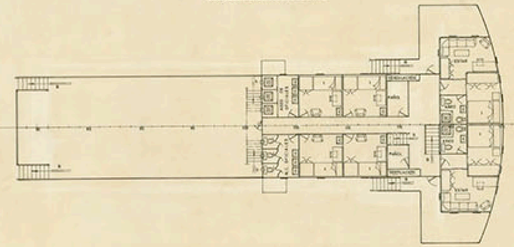

CUB. CASTILLO

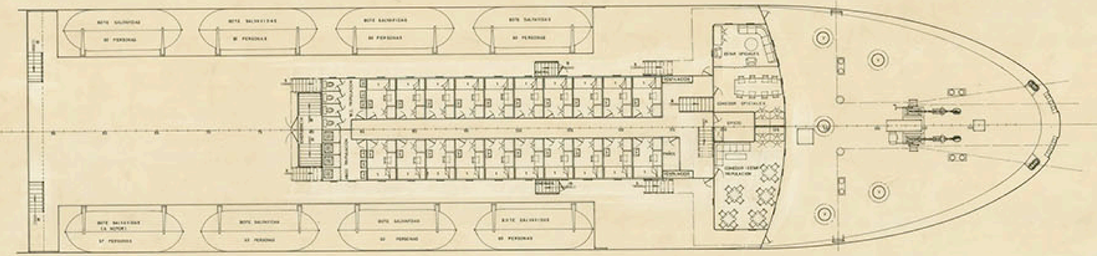

CUB PUENTE

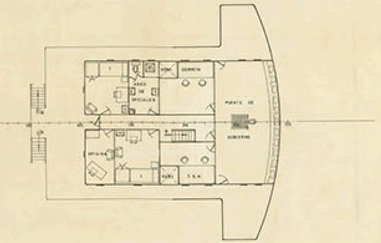

CARACTERISTICAS PRINCIPALES

ESLORA TOTAL	145,00 MTS.
" DE REGISTRO	126,25 "
" ENTRE PERPENDICULARES	120,00 "
MANGA DE TRAZADO	18,50 "
PUNTAL A LA CUB. SHELTER	10,00 "
" " " PRINCIPAL	5,00 "
CALADO DE TRAZADO	4,75 "

TECNOR OFICINA TECNICA INDUSTRIAL Y NAVAL
DIRECTOR: D. CONRAD TORRES

PROYECTO N° 1/0.255	ROLL-ON/ROLL-OFF Y PORTA CONTAINERS TIPO T-A100SA		DESTINO
PLANO N° 0/004	DISPOSICIÓN GENERAL		
ESCALA 1:100			
N° DE HOJA 2	DIBUJADO / PROYECTADO	NOMBRE	EL INGENIERO	FECHA
HOJA N° 1	DIBUJADO / CALCULADO / COMPROBADO			La Coruña MARZO 1972

TECNOR SE RESERVA EL DERECHO DE PROPIEDAD DE ESTA DOCUMENTACIÓN, PROHIBIÉNDOSE EL REPRODUCIRLA O DARLA A CONOCER SIN SU PREVIA AUTORIZACIÓN.

Considerando como buque clase "B"

ARCHIVO DOCUMENTAL · FUNDACIÓN EXPONAV