PERFIL

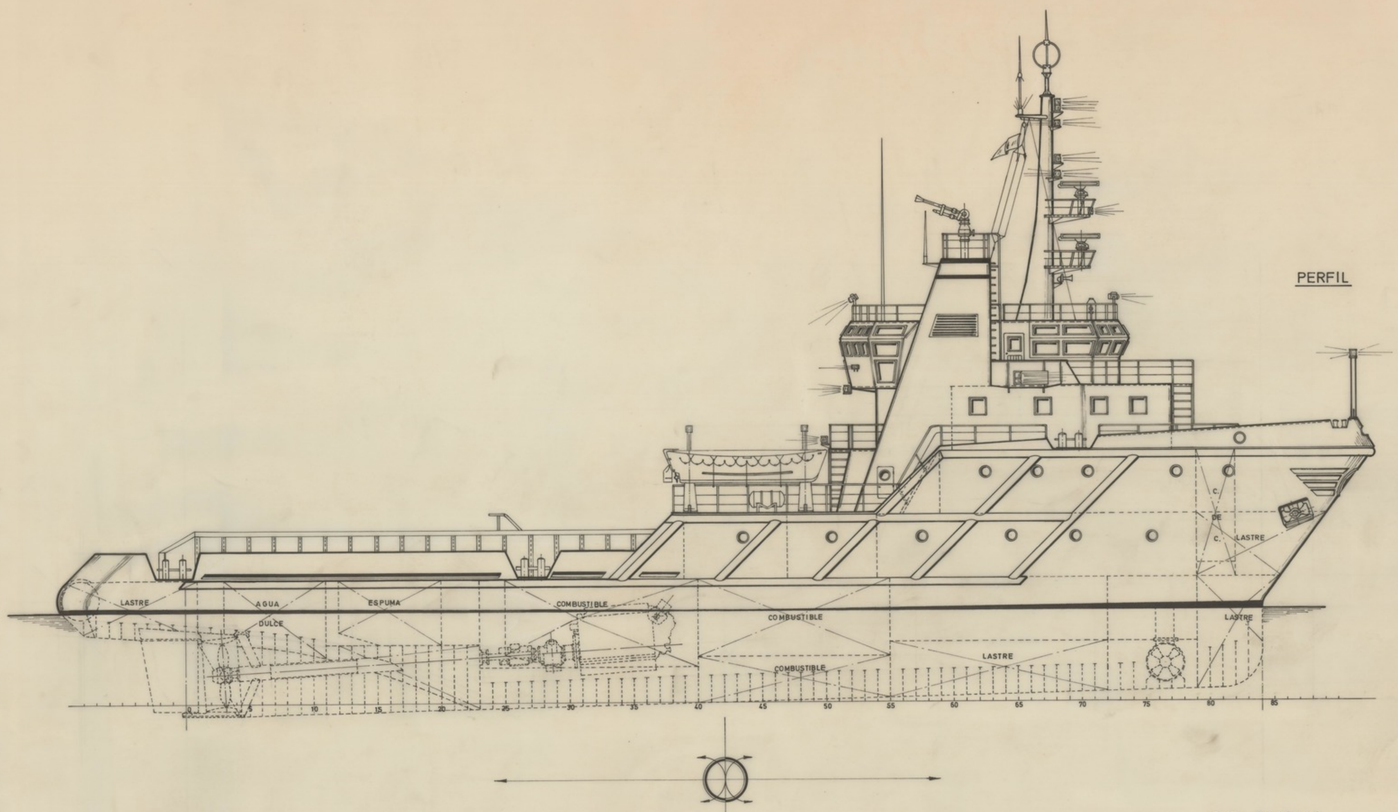

VISTA DESDE POPA

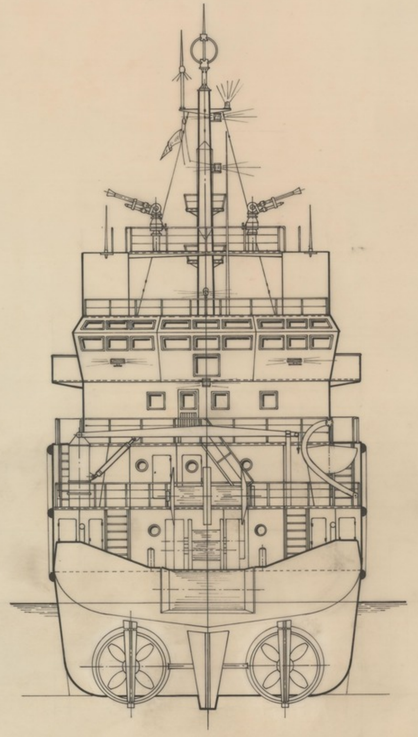

CUB. PUENTE

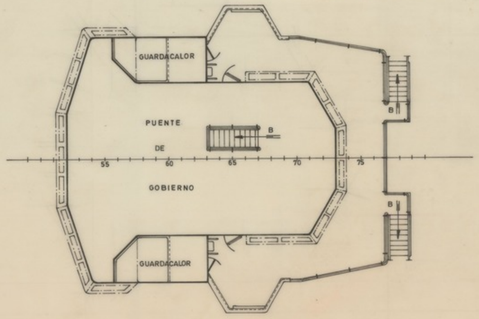

CUB. CASTILLO

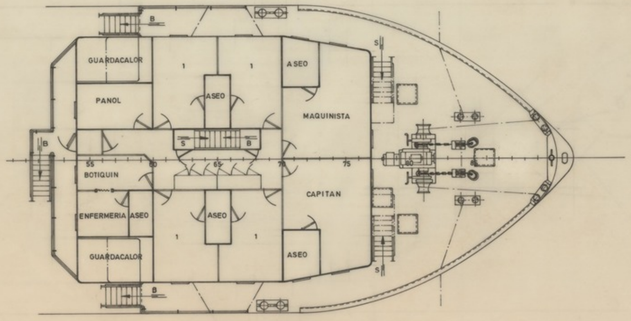

CARACTERISTICAS PRINCIPALES

ESLORA TOTAL	51,50	MTS.
" DE REGISTRO	46,50	"
" ENTRE PERPENDICULARES	42,00	"
MANGA DE TRAZADO	12,00	"
PUNTAL " "	4,80	"
CALADO MEDIO	3,60	"

TECNOR OFICINA TECNICA INDUSTRIAL Y NAVAL
(INGENIEROS CONSULTORES)

PROYECTO Nº 1/0810	SUPPLY-TUG TIPO T-A42			DESTINO
PLANO Nº 0/004				
REVISION	DISPOSICION GENERAL			
ESCALA 1:100				
Nº DE HOJAS 2	DESARROLLO	NOMBRE	EL INGENIERO	FECHA
	PROYECTADO			
HOJA Nº 1	DIBUJADO			LA CORUÑA
	CALCADO			MARZO 1982
	COMPROBADO			

TECNOR SE RESERVA EL DERECHO DE PROPIEDAD DE ESTA DOCUMENTACION PROHIBIENDOSE SU REPRODUCCION O ENTREGA A TERCEROS SIN SU PREVIA AUTORIZACION.