



CARACTERÍSTICAS PRINCIPALES

- ESLORA TOTAL 36,70 MTS.
- ESLORA ENTRE PERPENDICULARES 31,50 MTS.
- MANGA DE TRAZADO 7,70 MTS.
- PUNTA A LA CUB. SUPERIOR 5,60 MTS.
- PUNTA A LA CUB. PRINCIPAL 3,50 MTS.
- CALADO MEDIO DE TRAZADO 3,00 MTS.

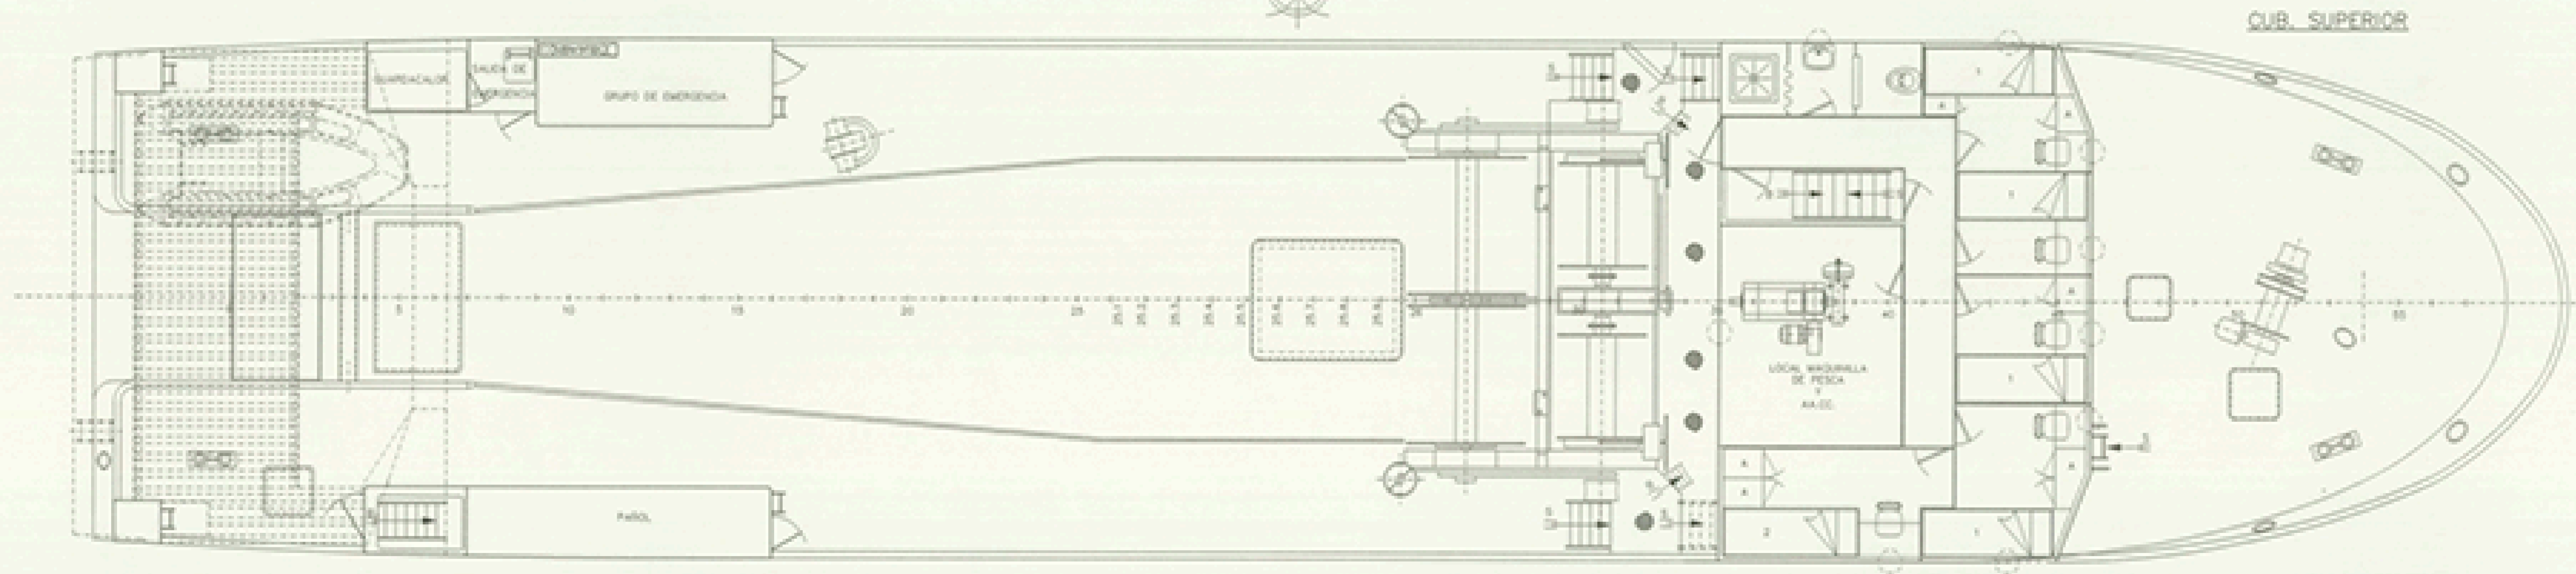

REVISOR	VERIFICACION	FOR. REVISOR	FOR. REVISOR
		FECHA	FECHA
		REVISOR	REVISOR
		FECHA	FECHA
 INGENIERIA Y SERVICIOS TECNOR, S.L. INGENIEROS CONSULTORES - LA CORUÑA - SPAIN			
PROYECTO N°	MOTOPESQUERO "CURBEIRO"		CONSTRUCCION N°
PLANO N°	DISPOSICION GENERAL		DESTINO
REVISION			
ESCALA	1:50	FECHA	10/10/2003
ELABORADO	P. REVISOR		
COMPROBADO			

U.S. TECNOR, S.L. SE RESERVA EL DERECHO DE PROPIEDAD DE ESTE DOCUMENTO. FUNDACION EXPONAV. LA CORUÑA - SPAIN. U.S. TECNOR, S.L. 2003