CUB. PRINCIPAL

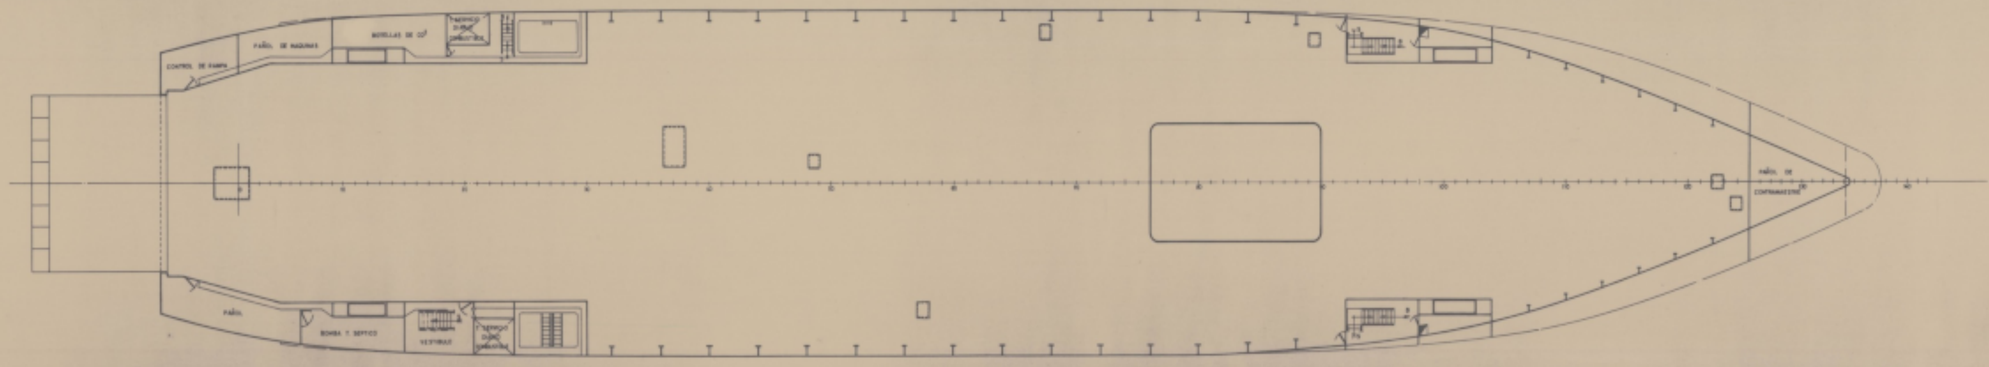

DOBLE FONDO

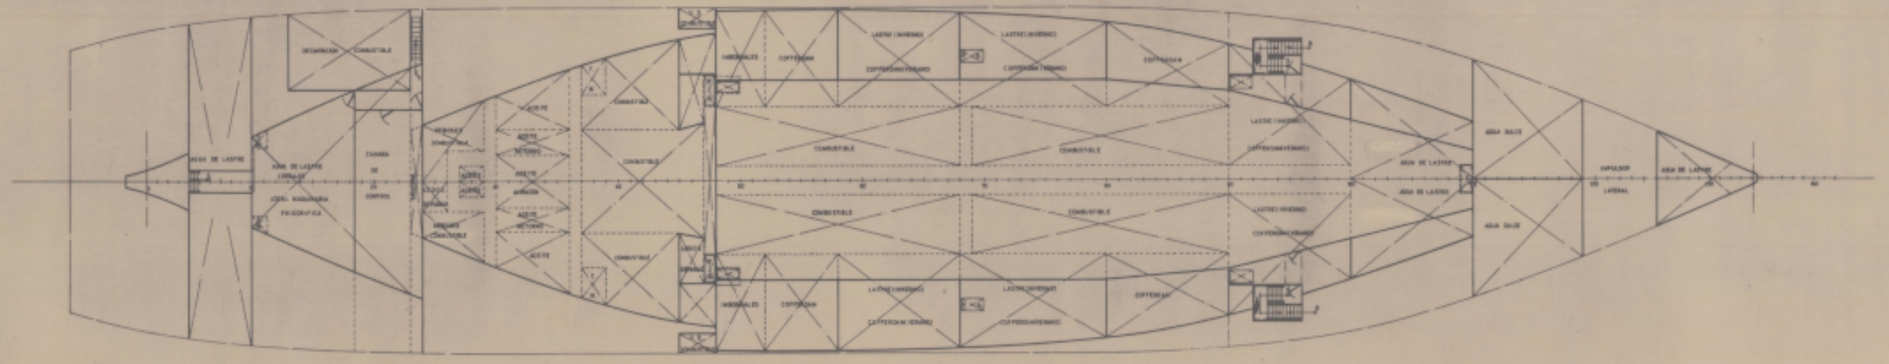

CARACTERISTICAS PRINCIPALES

ESLORA TOTAL	131,65 MTS.
" ENTRE PERPENDICULARES	113,00 "
MANGA DE TRAZADO	18,80 "
PUNTAL A LA CUB. PRINCIPAL	8,70 "
" " " SUPERIOR	11,17 "

ANEXO I (A)

TECNOR S.L. OFICINA TECNICA INDUSTRIAL Y NAVAL (INGENIEROS CONSULTORES)

PROYECTO Nº 9/2017	M/N "CIUDAD DE ZARAGOZA"	DESTINO
PLANO Nº D/1004	DISPOSICION GENERAL (SIN MODIFICAR LA CARENA)	
REVISION		
ESCALA 1:100		
Nº DE HOJAS 1	DESARROLLO: PROYECTISTA — DIBUJADO: M. GARCIA — CALCULADO — CONFORMADO	FECHA: LA CORUÑA JULIO 1988
HOJA Nº 1		

TECNOR, S. L. se reserva el derecho de propiedad de esta documentación prohibiendose su reproducción o entrega a terceros sin su previa autorización.

ARCHIVO DOCUMENTAL · FUNDACIÓN EXPONAV ·

TUBO 2