ARCHIVO DOCUMENTAL · FUNDACIÓN EXPONAV ·

PROFIL

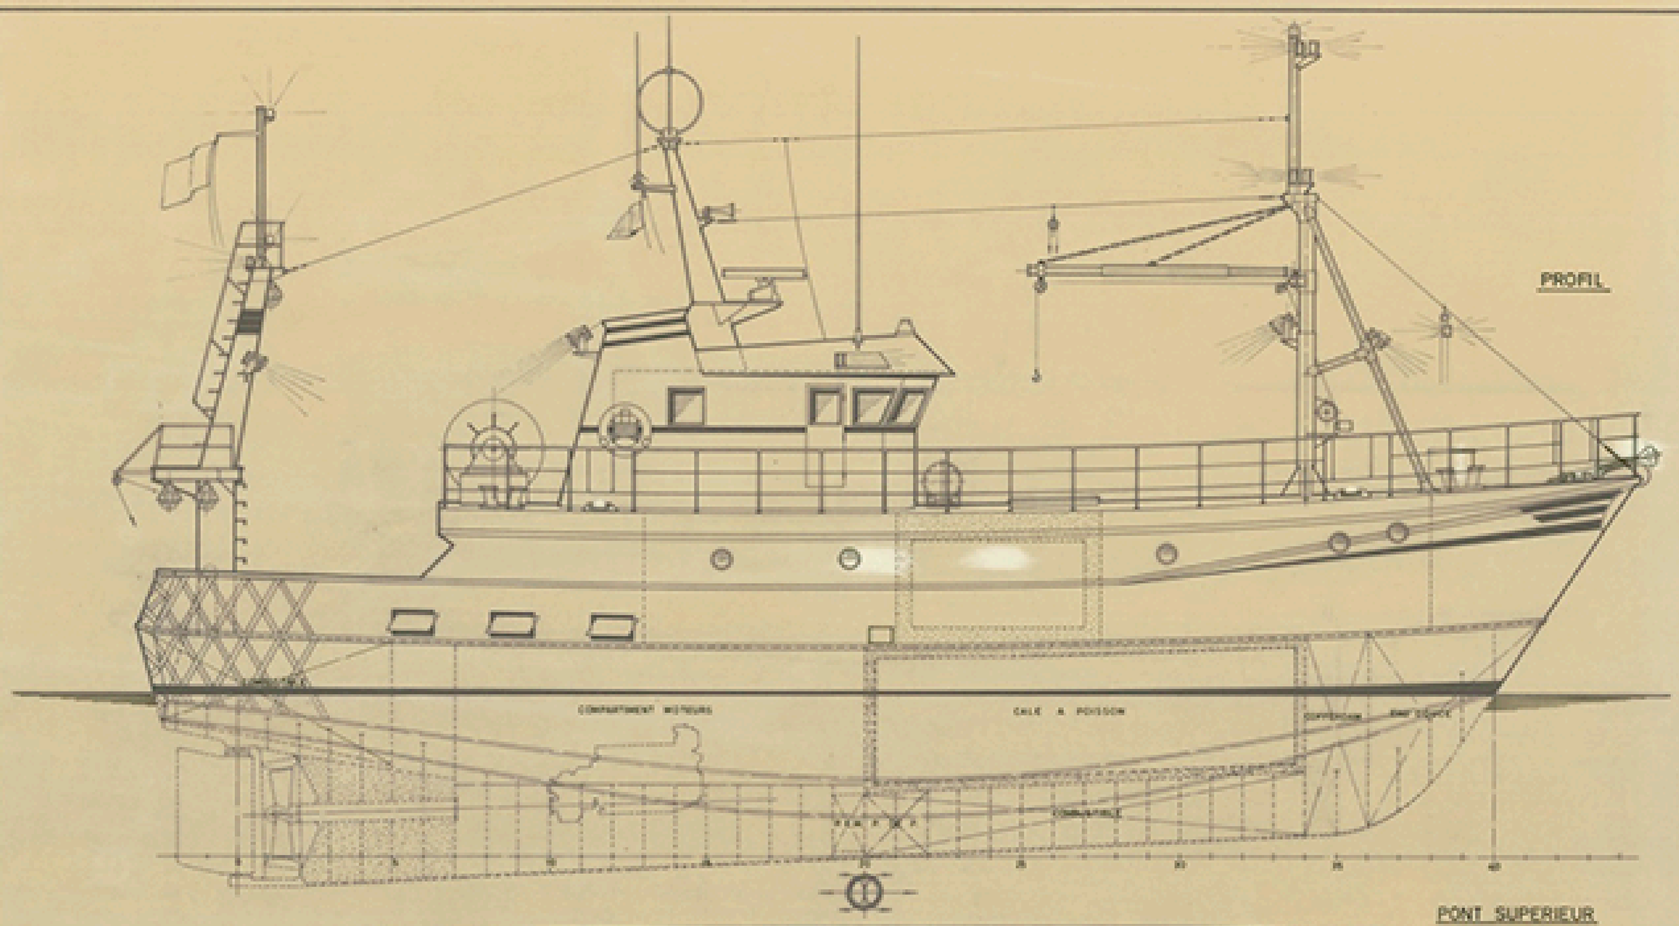

PONT SUPERIEUR

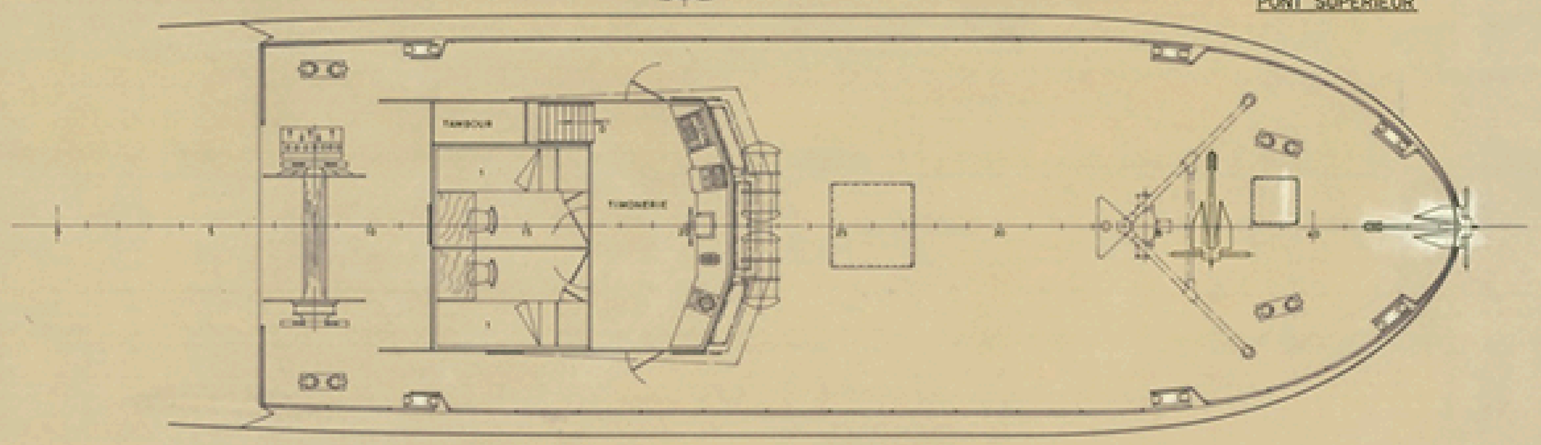

PONT PRINCIPAL

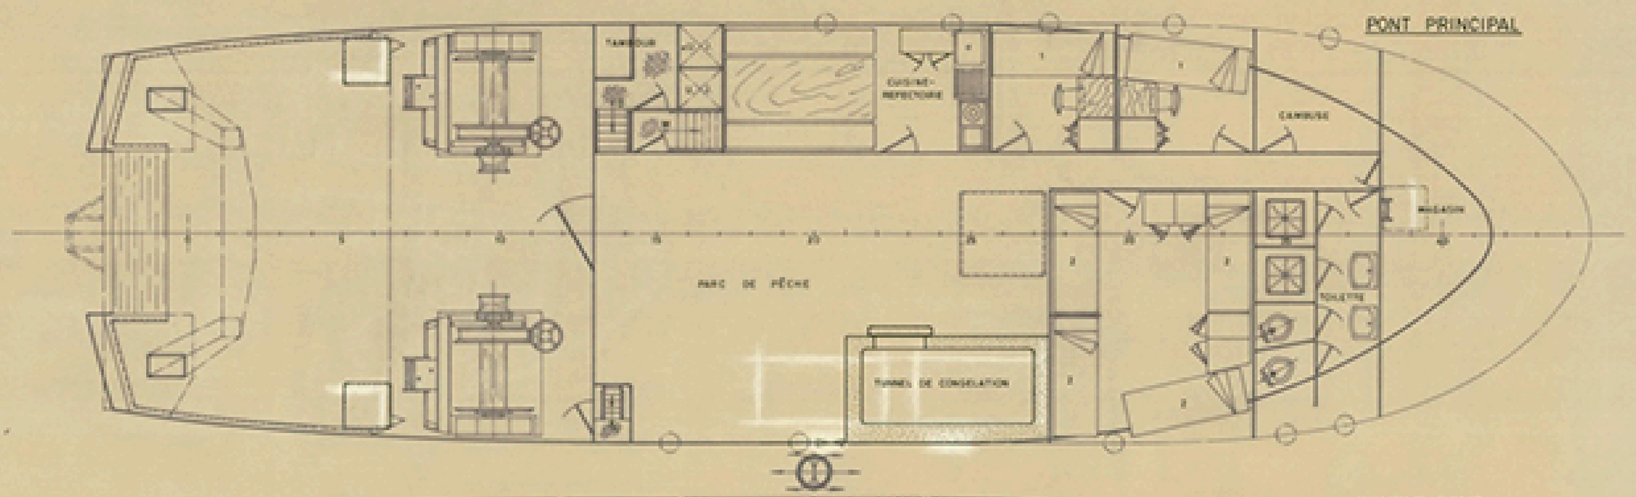

DOUBLE FOND

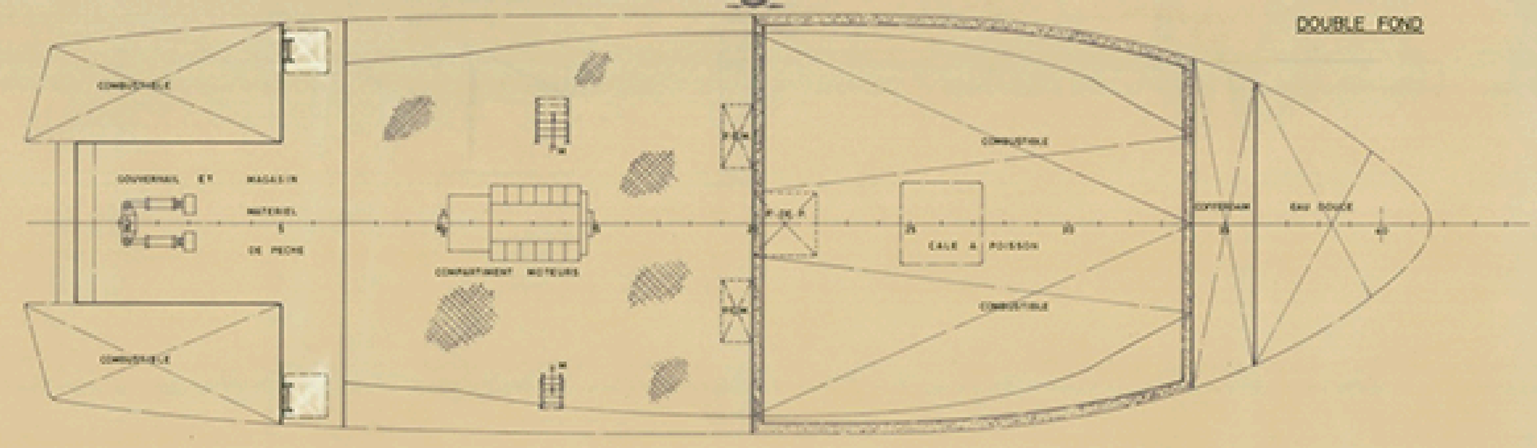

CARACTERISTIQUES PRINCIPALES

LONGUEUR TOTALE	24,00 MTS.
» ENTRE PERPENDICULAIRES	20,00 »
LARGEUR	6,75 »
CREUX	3,25 »
TIRANT D'EAU MOYEN	3,60 »

TECNOR S.L. OFICINA TECNICA INDUSTRIAL Y NAVAL (INGENIEROS CONSULTORES)

PROYECTO Nº 1/1021	CHALUTIER CONGELATEUR T-24	DESTINO
PLANO Nº 0/004		
REVISION	DISPOSITION GENERALE	
ESCALA 1:50		
Nº DE HOJAS 1	DESARROLLO: PROYECTADO / DIBUJADO / CALCULADO / COMPROBADO — NOMBRE — EL INGENIERO	FECHA: LA CORUÑA SEPT. 1984
HOJA Nº 1		

TECNOR, S. L. SE RESERVA EL DERECHO DE PROPIEDAD DE ESTA DOCUMENTACION PROHIBIENDOSE SU REPRODUCCION O ENTREGA A TERCEROS SIN SU PREVIA AUTORIZACION