

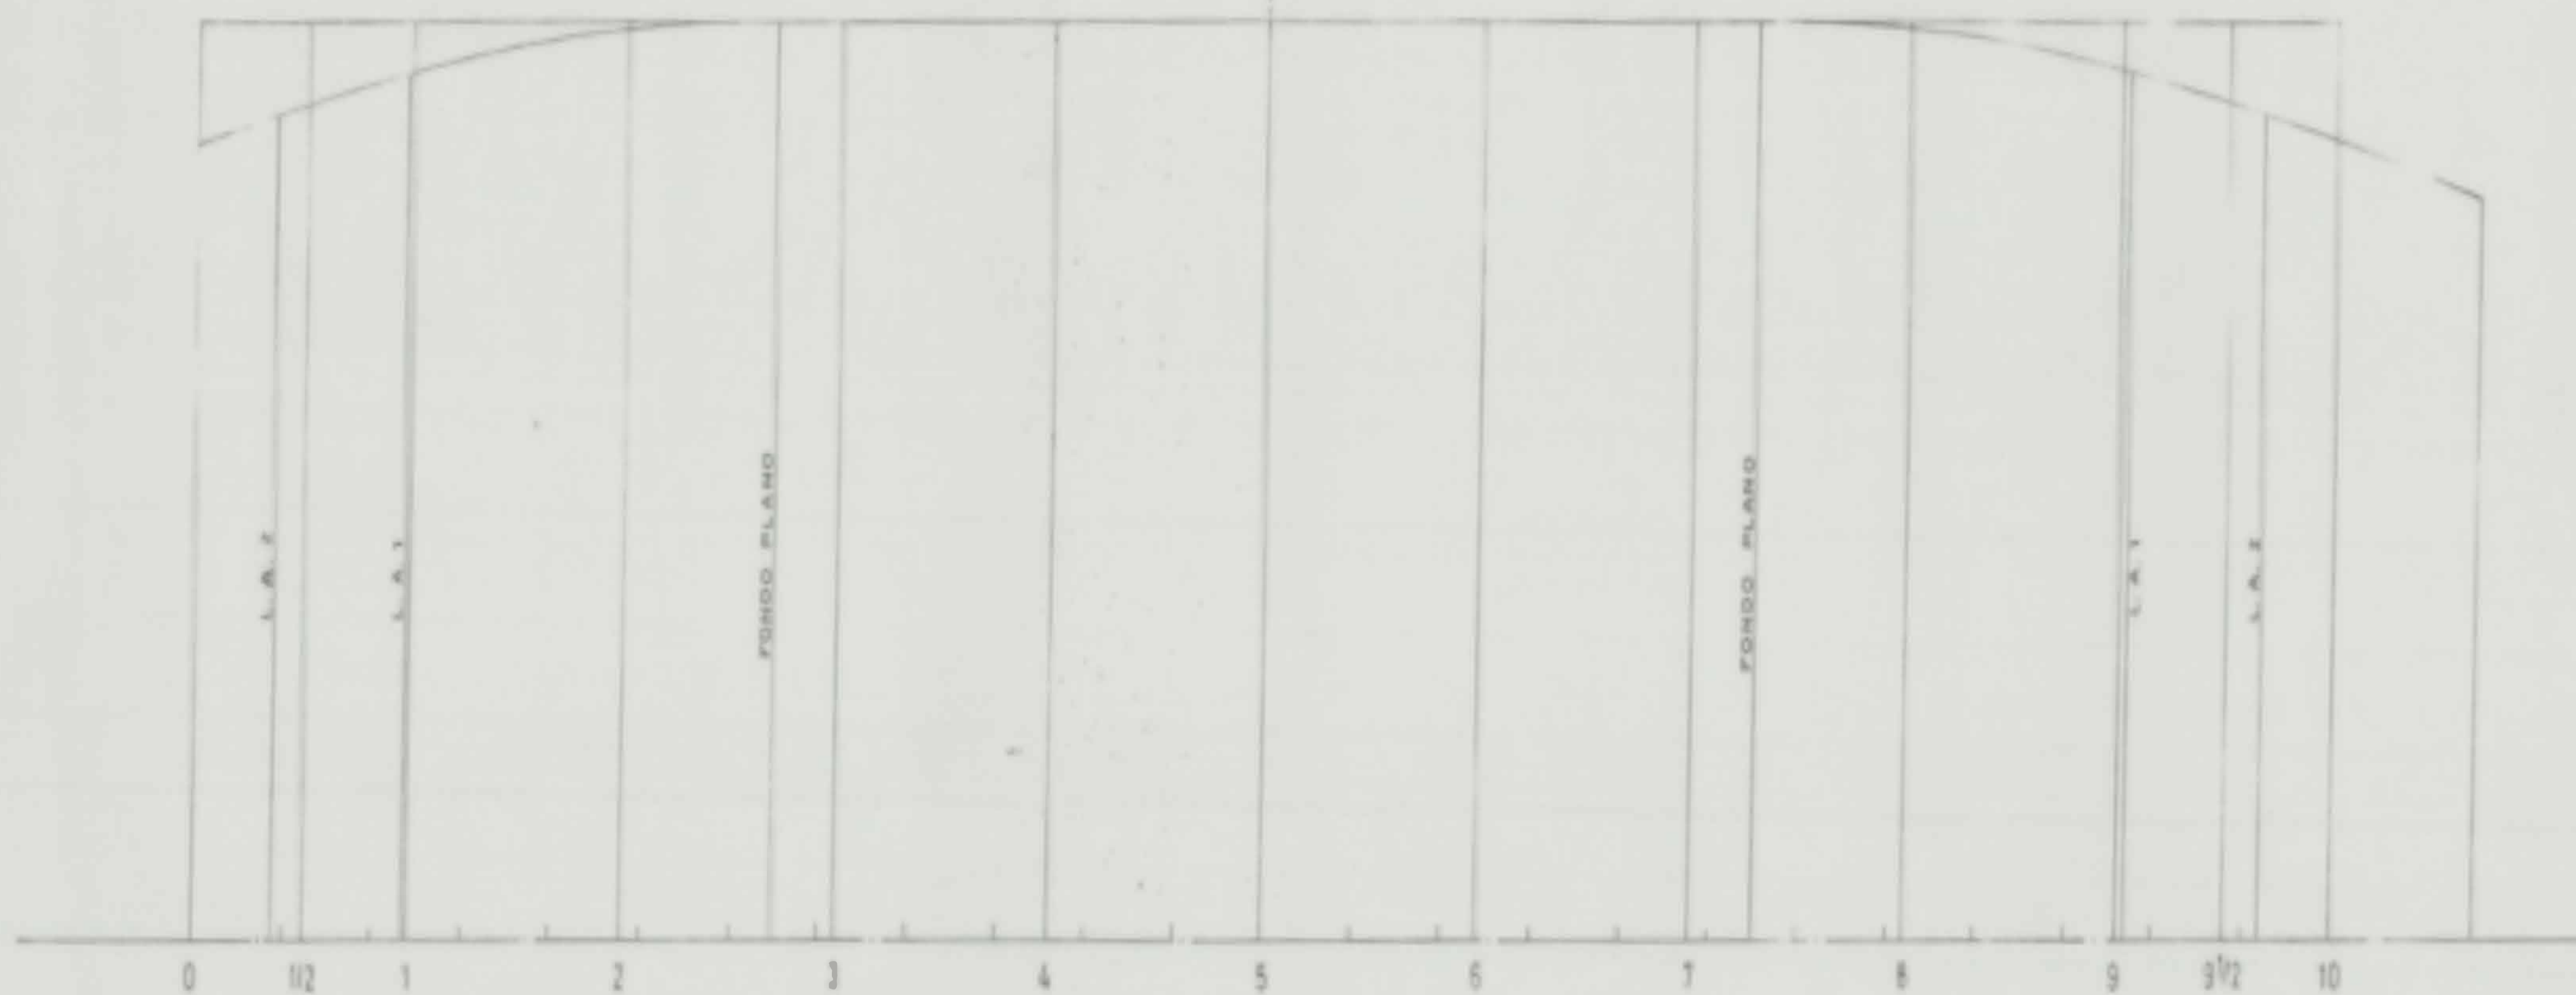


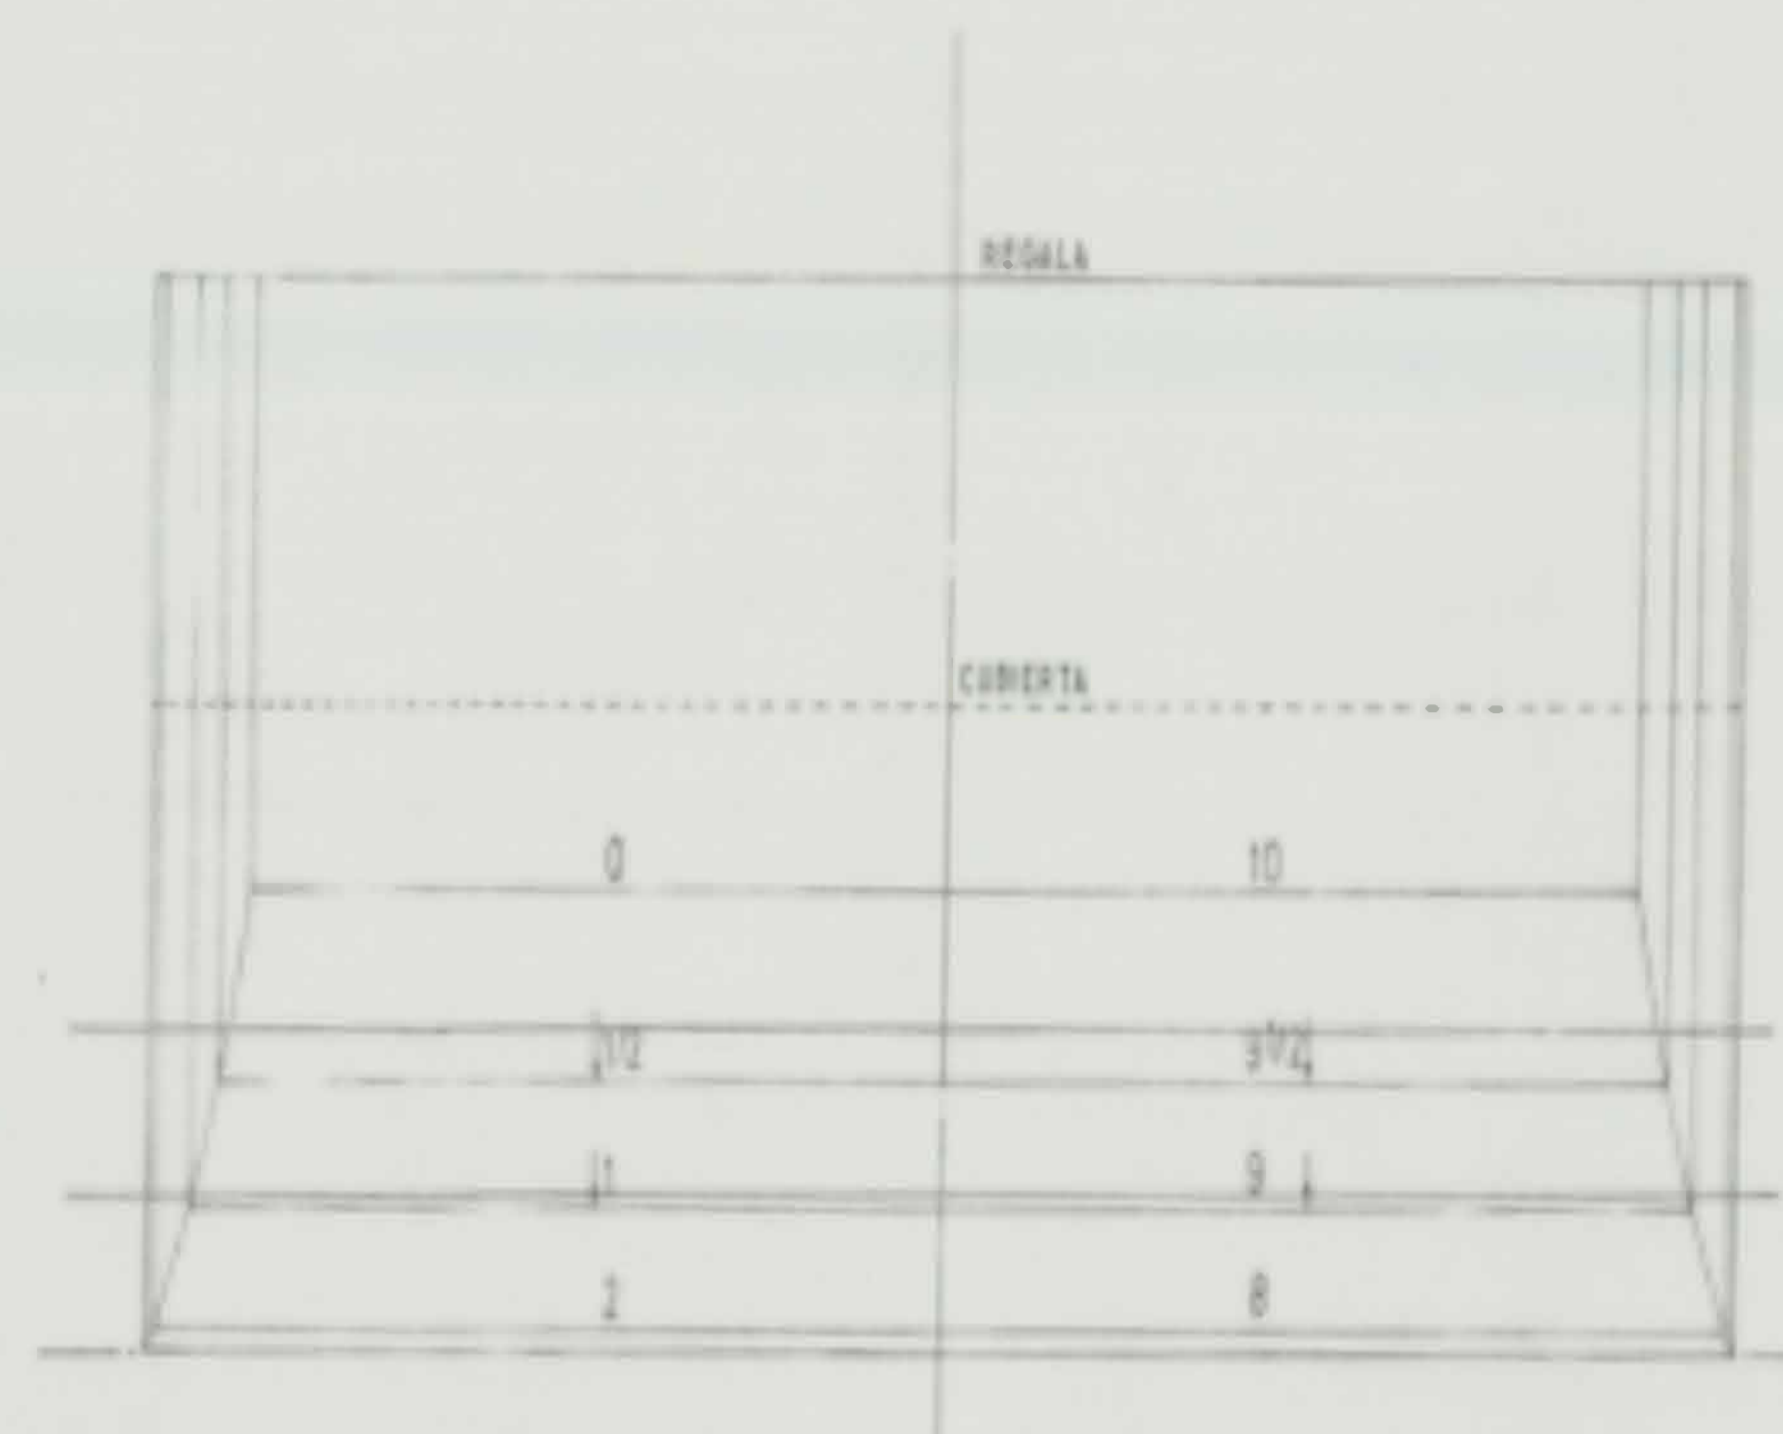

CARACTERÍSTICAS PRINCIPALES

ESLORA TOTAL..... 1100 MTS
 MANGA DE TRAZADO..... 5,90 -
 PUNTAL - - 1,20 -
 CALADO MEDIO..... 0,60 -

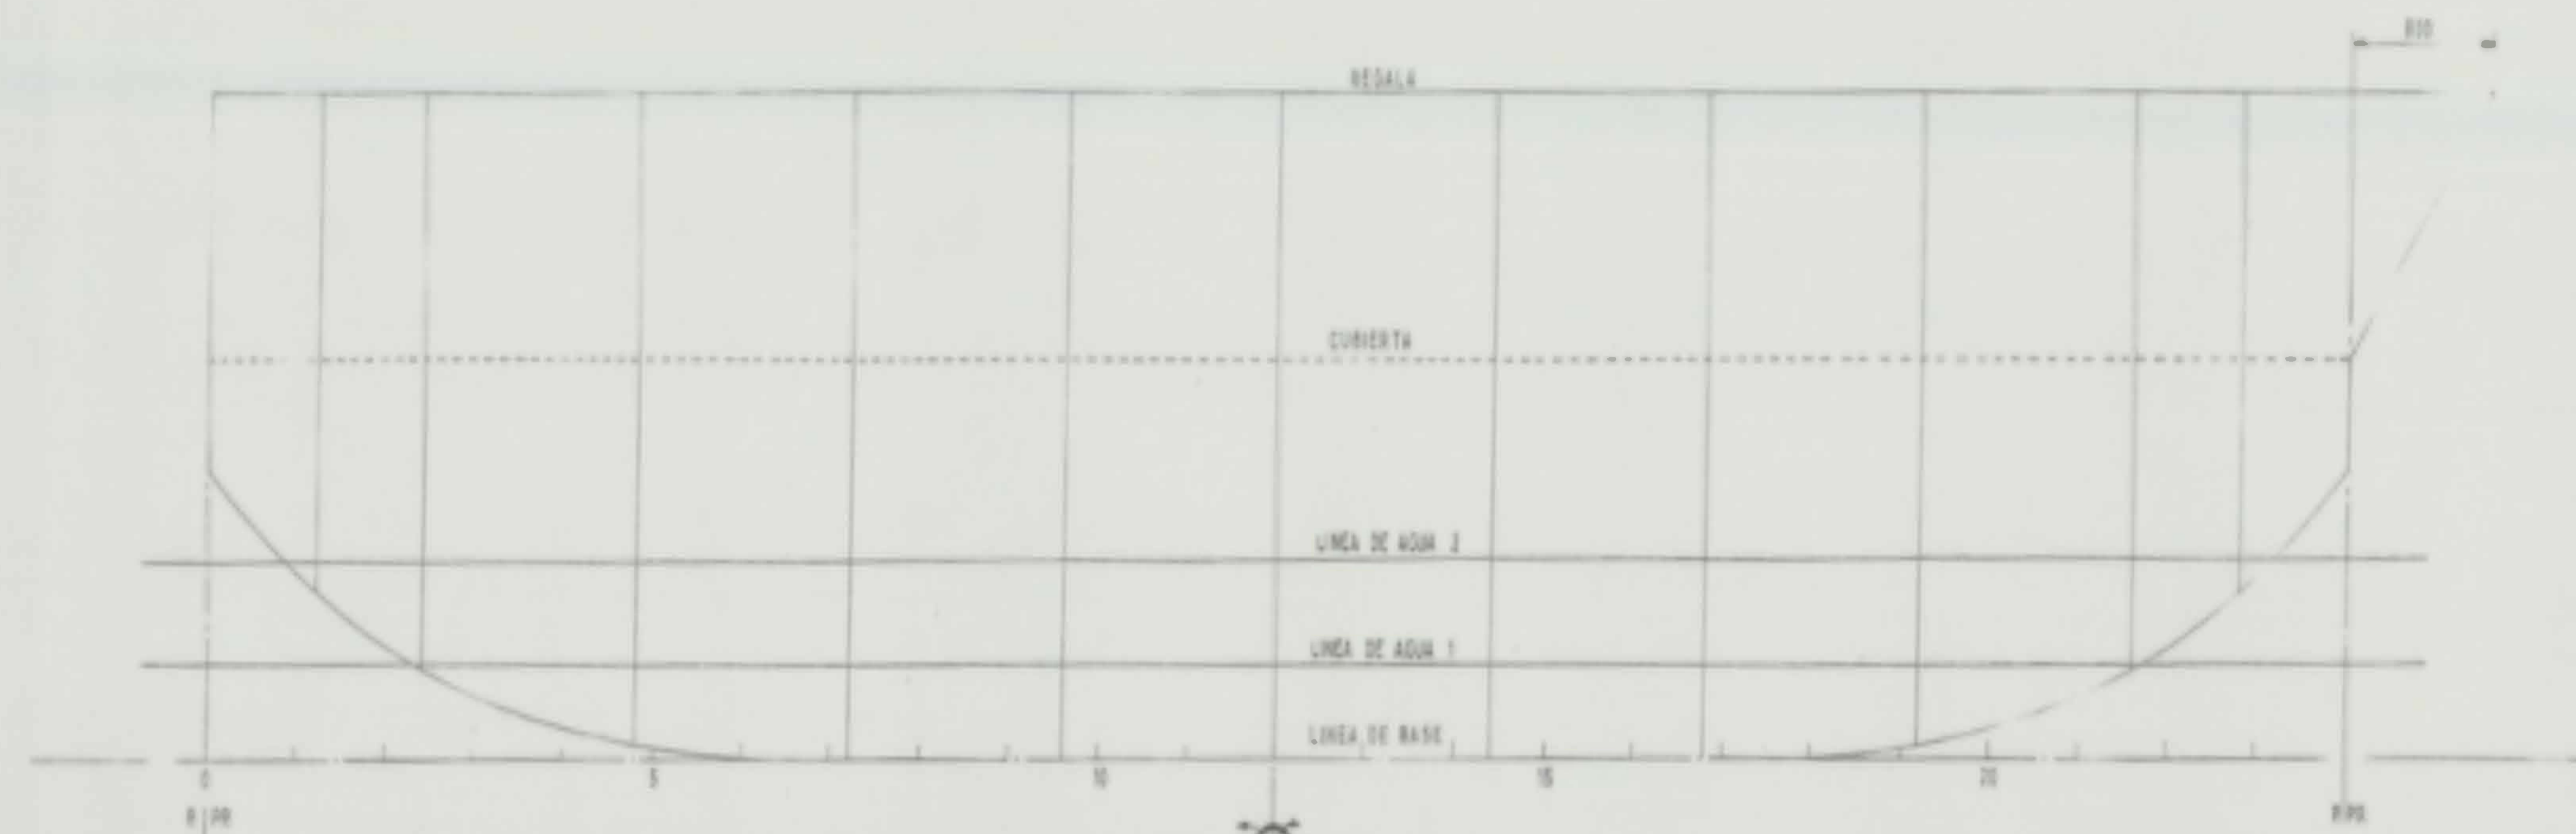

REVISION	MODIFICACION	FOR	FECHA	FOR	FECHA
		REALIZADA		APROBADA	

INGENIERIA Y SERVICIOS TECNOR, S.L.
 INGENIEROS CONSULTORES - LA CORUÑA - SPAIN

PROYECTO N°	BARCAZA DE TRANSPORTE FLUVIAL "AZULON PRIMERO"		CONSTRUCCION N°
PLANO N°	0/029-1		DESTINO
REVISION	-		PLANO DE FORMAS
ESCALA	NOMBRE	FECHA	V. O' N° HOJAS -
1 / 25	DIBUJADO	-	OCT. 2004
	COMPROBADO		HOJA N° -

LS TECNOR, S.L. SE RESERVA EL DERECHO DE PROPIEDAD DE ESTA DOCUMENTACION PROHIBIENDOSE SU REPRODUCCION O ENTREGA A TERCEROS SIN SU PREVA AUTORIZACION. - © LS TECNOR, S.L. 2003