




**CUBIERTA DE BOTES**

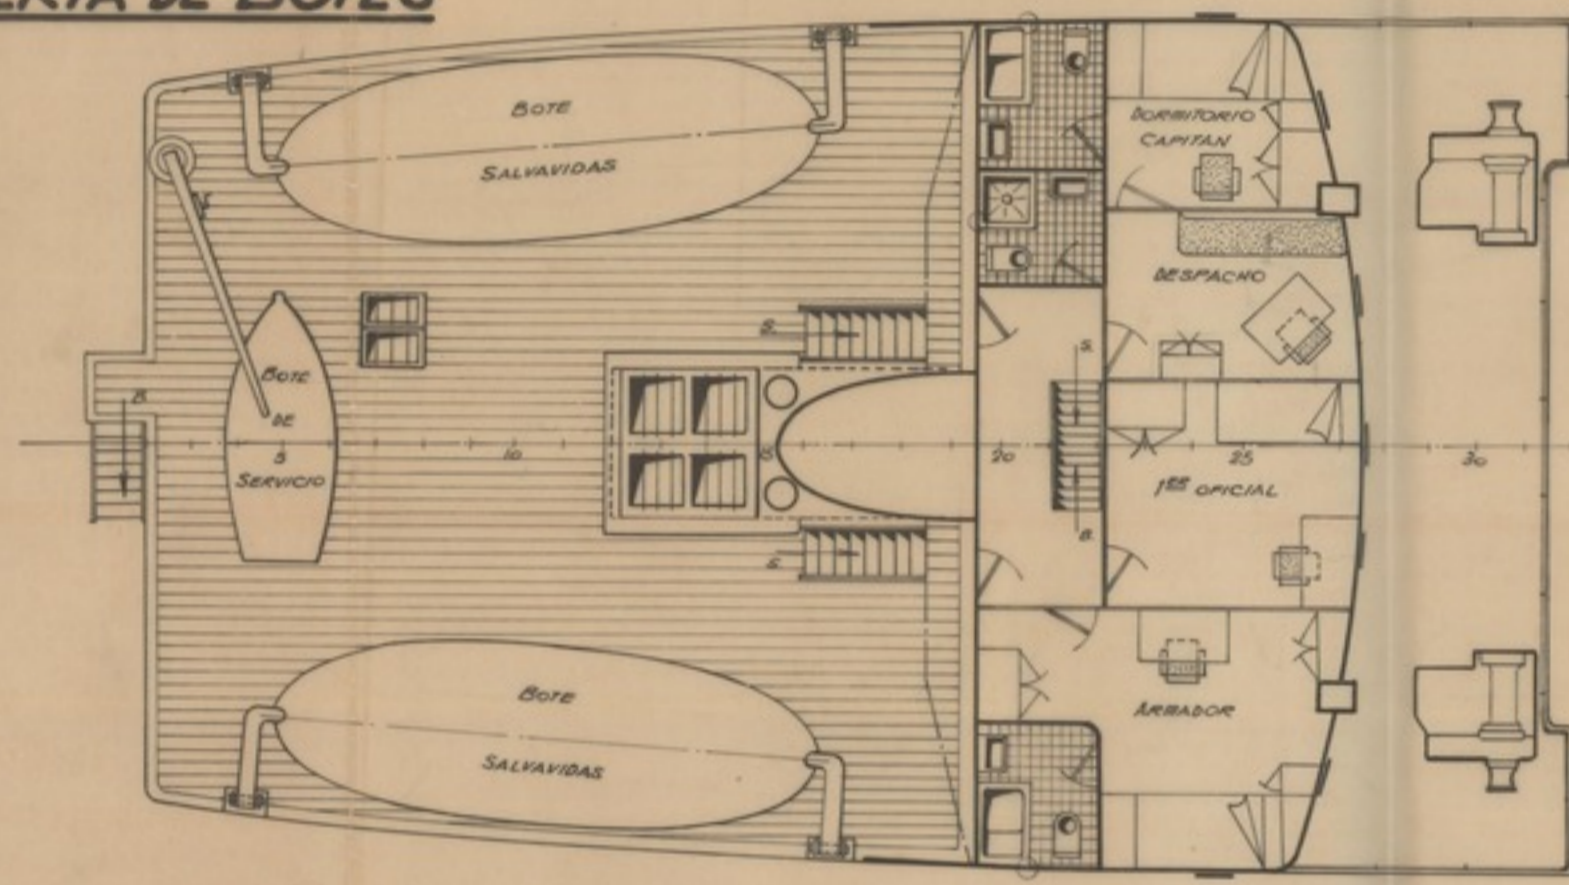



**PUNTE DE NAVEGACION**

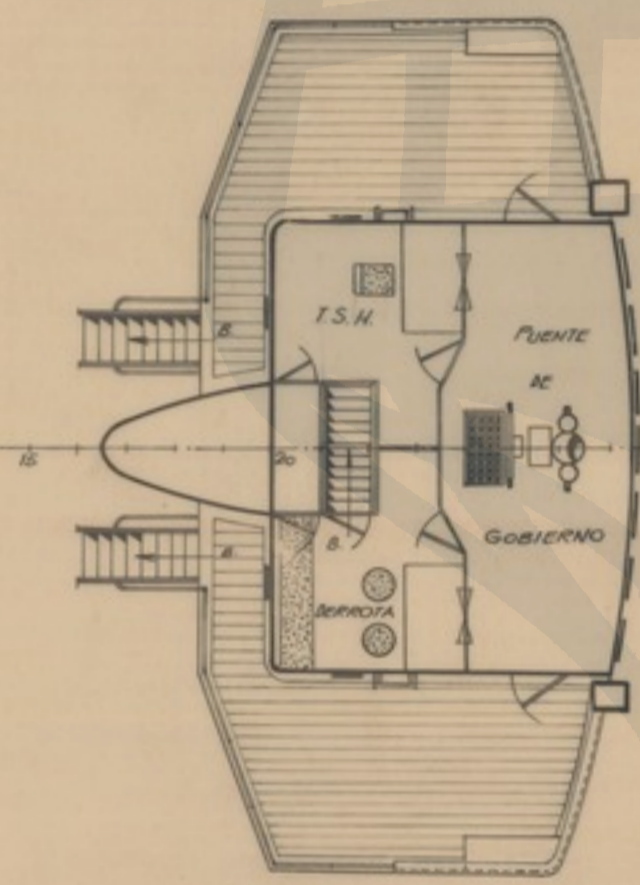


**PLATAFORMA DE CHIGRES**

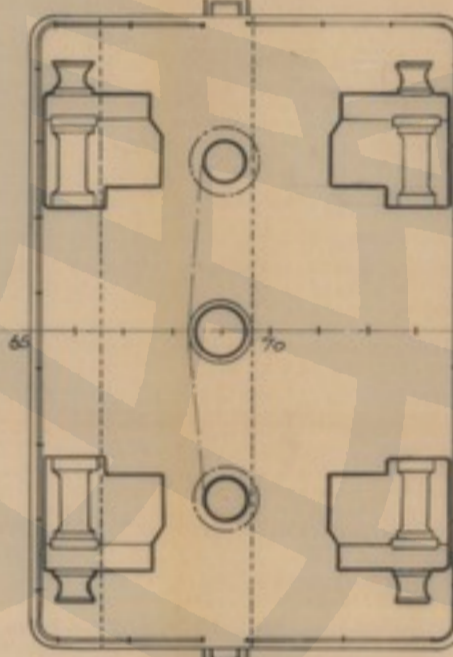


**CUBIERTA CASTILLO**

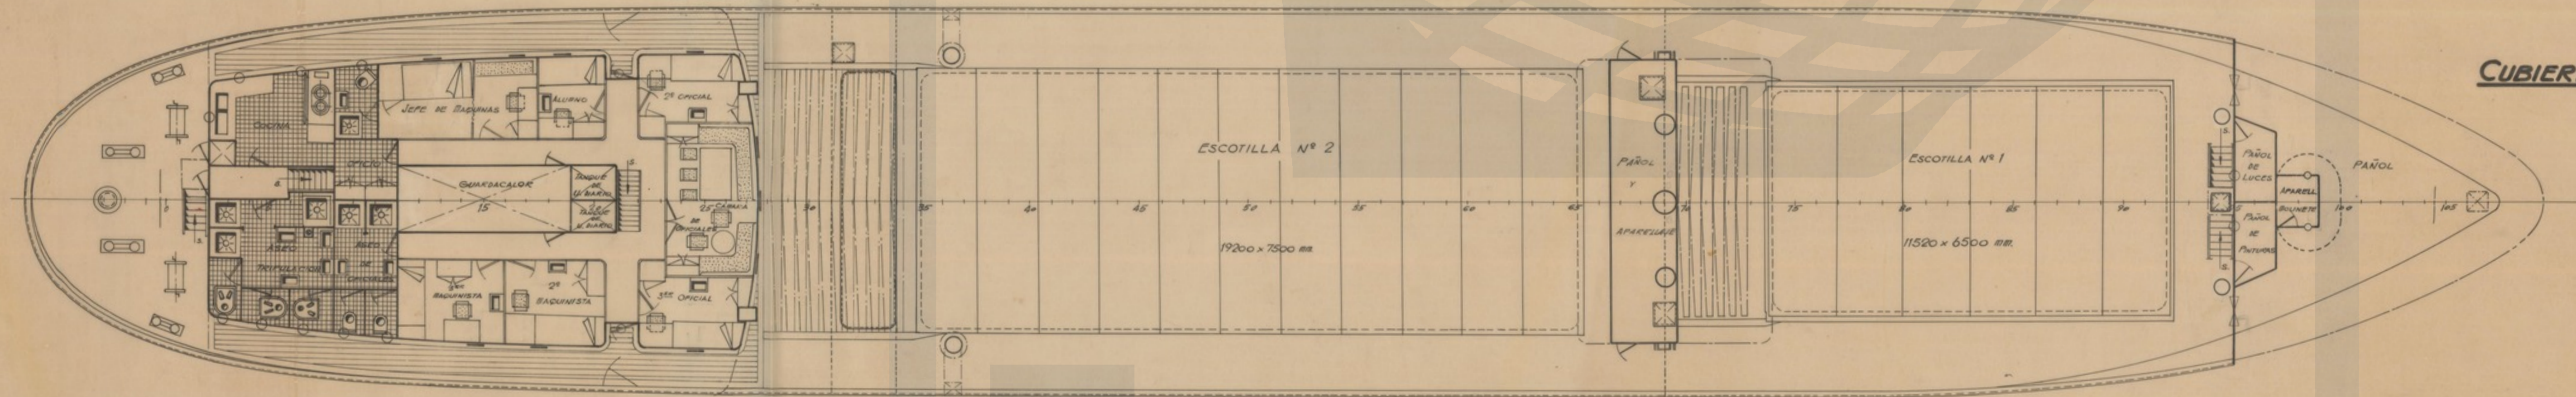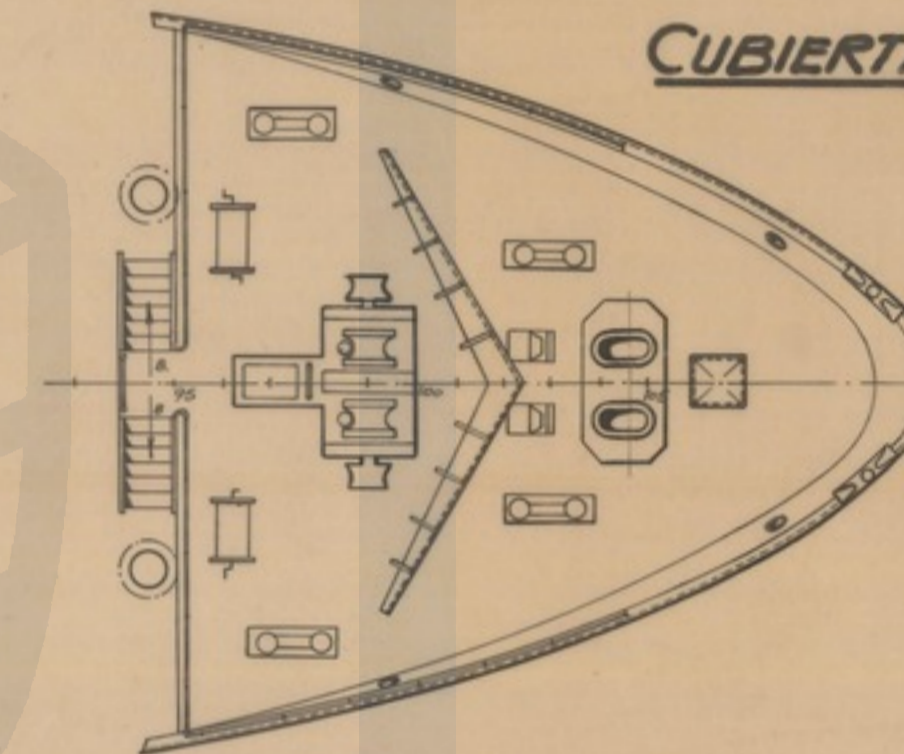

**CUBIERTA SHELTER**

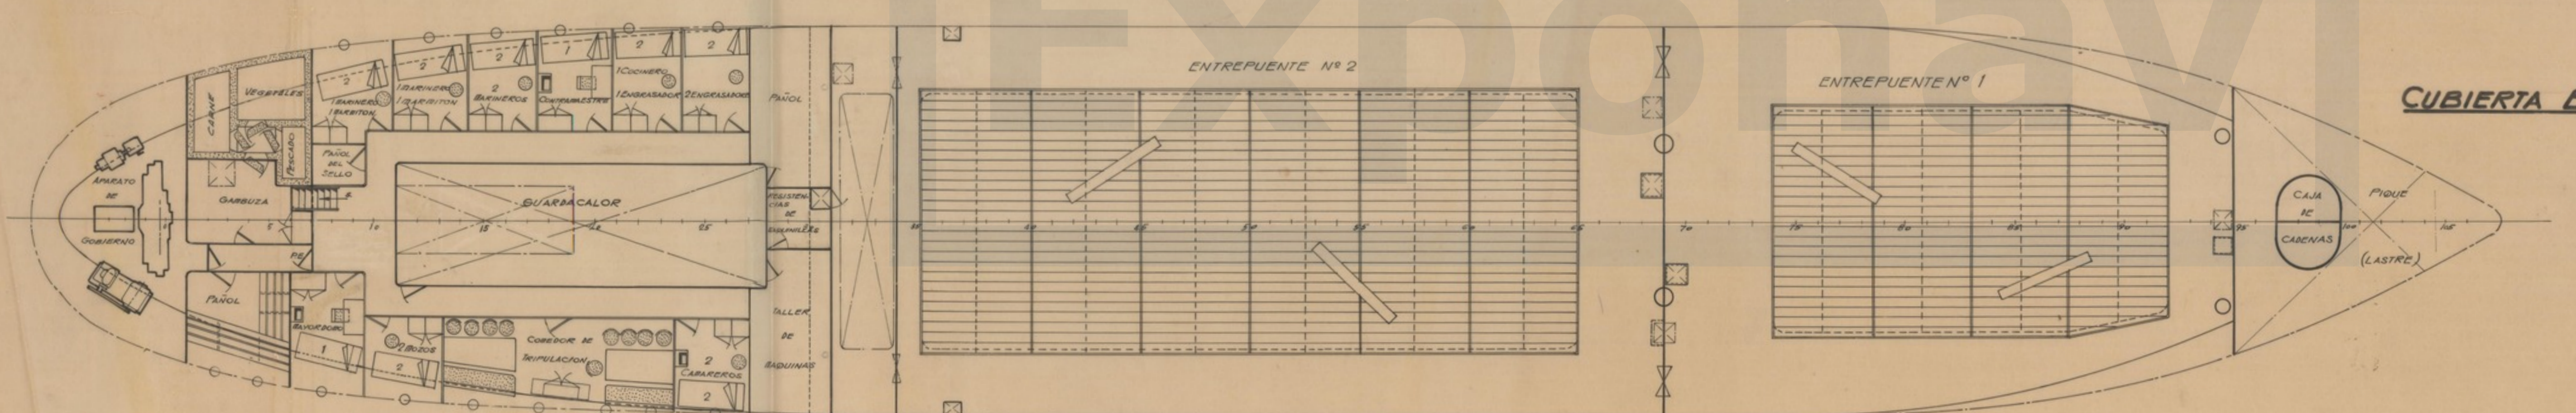

**CUBIERTA BAJA**

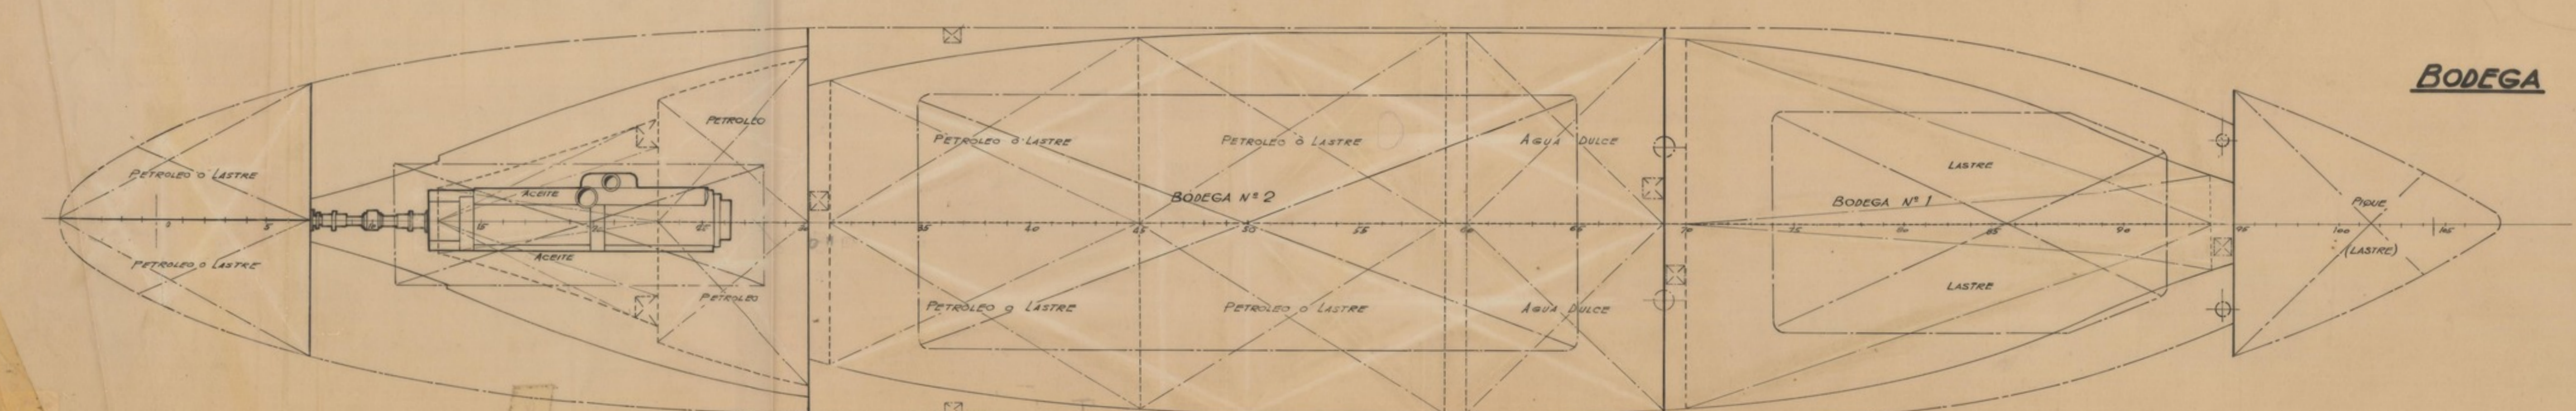

**BODEGA**

**CARACTERISTICAS PRINCIPALES**

ESLORA TOTAL	76,20 mts.
ESLORA ENTRE PERPENDICULARES	66,50 "
MANGA DE TRAZADO	11,45 "
PUNTA A LA CUBIERTA SHELTER	6,85 "
PUNTA A LA CUBIERTA BAJA	4,55 "
CALADO ABIERTO/CERRADO	4,50/5,20
POTENCIA	1500 B.H.P.

Nº MODIFICACIONES E TRANSFORMACION EN SHELTER CERRADO		PLAN Nº <b>PR-6604/E</b>
DISEÑADO RIVERA Y REYES	20-3-1963 ORDEN NC-152 ESCALA 1:100	ASTANO PLANO Nº <b>PR-6604/E</b>
COMPROBADO [Signature]		CARGUERO SHELTER ABIERTO - CERRADO DE 1450/1900 TNS. DE P.M. <b>DISPOSICION GENERAL</b>