


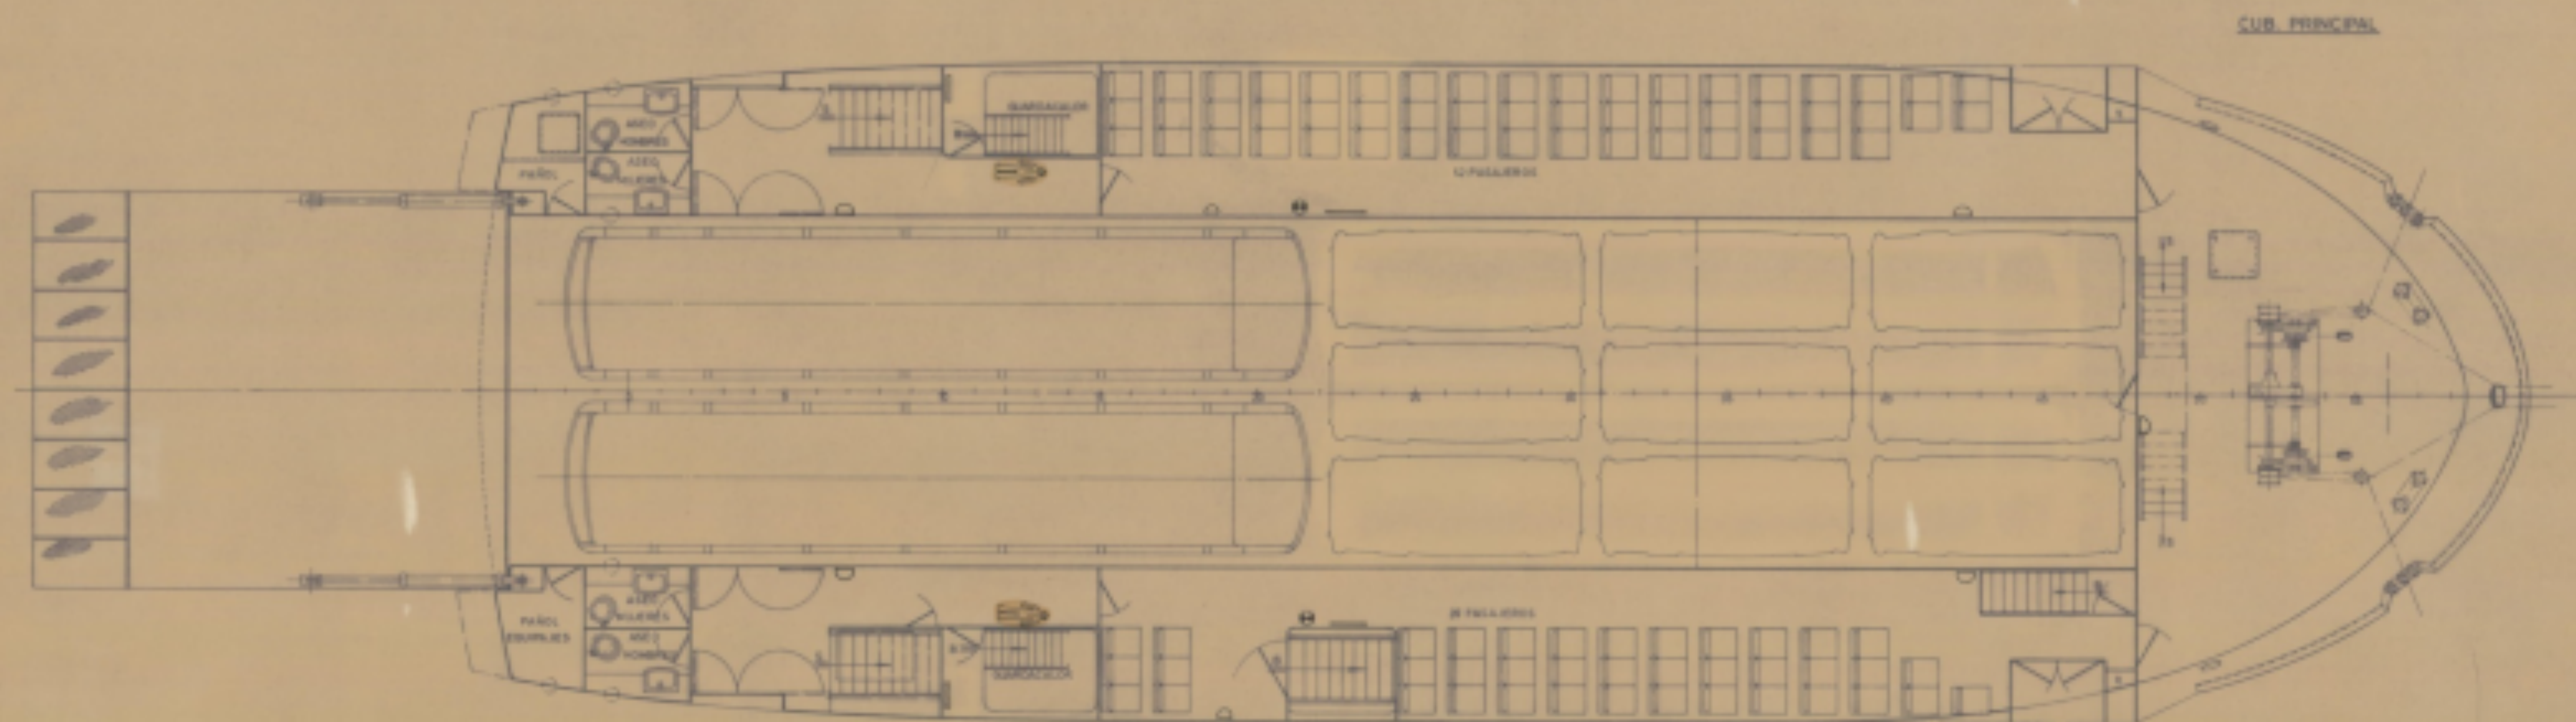


NOTA Para nomenclatura de símbolos
ver hoja nº 1



CARACTERÍSTICAS PRINCIPALES

ESLORA TOTAL	30.00 MTS
" DE REGISTRO	30.00 "
" ENTRE PERPENDICULARES	26.50 "
MANGA DE BATEO	10.00 "
PUNAL	3.50 "
CALADO	2.50 "

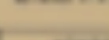TECNOR OFICINA TÉCNICA INDUSTRIAL Y NAVAL				
INGENIEROS CONSULTORES				
PROYECTO Nº	RO-RO DE PASAJE			DESTINO
SÍMBOLO	T-33			
PLANO Nº	DISPOSICIÓN GENERAL			FECHA
REVISIÓN	DE ELEMENTOS DE C.I.			
ESCALA	1:50			LA CORONA JUNIO 1990
Nº DE HOJA	DESARROLLO	NOMBRE	EL INGENIERO	
1	PROYECTO			
2	CONSTRUCCIÓN			
3	REVISIÓN			
TECNOR, S. L. SE RESERVA EL DERECHO DE PROPIEDAD DE TODA DOCUMENTACIÓN PROVENIENTE DE SUS PROYECTOS Y SERVICIOS, A LOS QUE SE LES OTORGA AUTORIZACIÓN PARA SU USO.				