



PLATAFORMAS

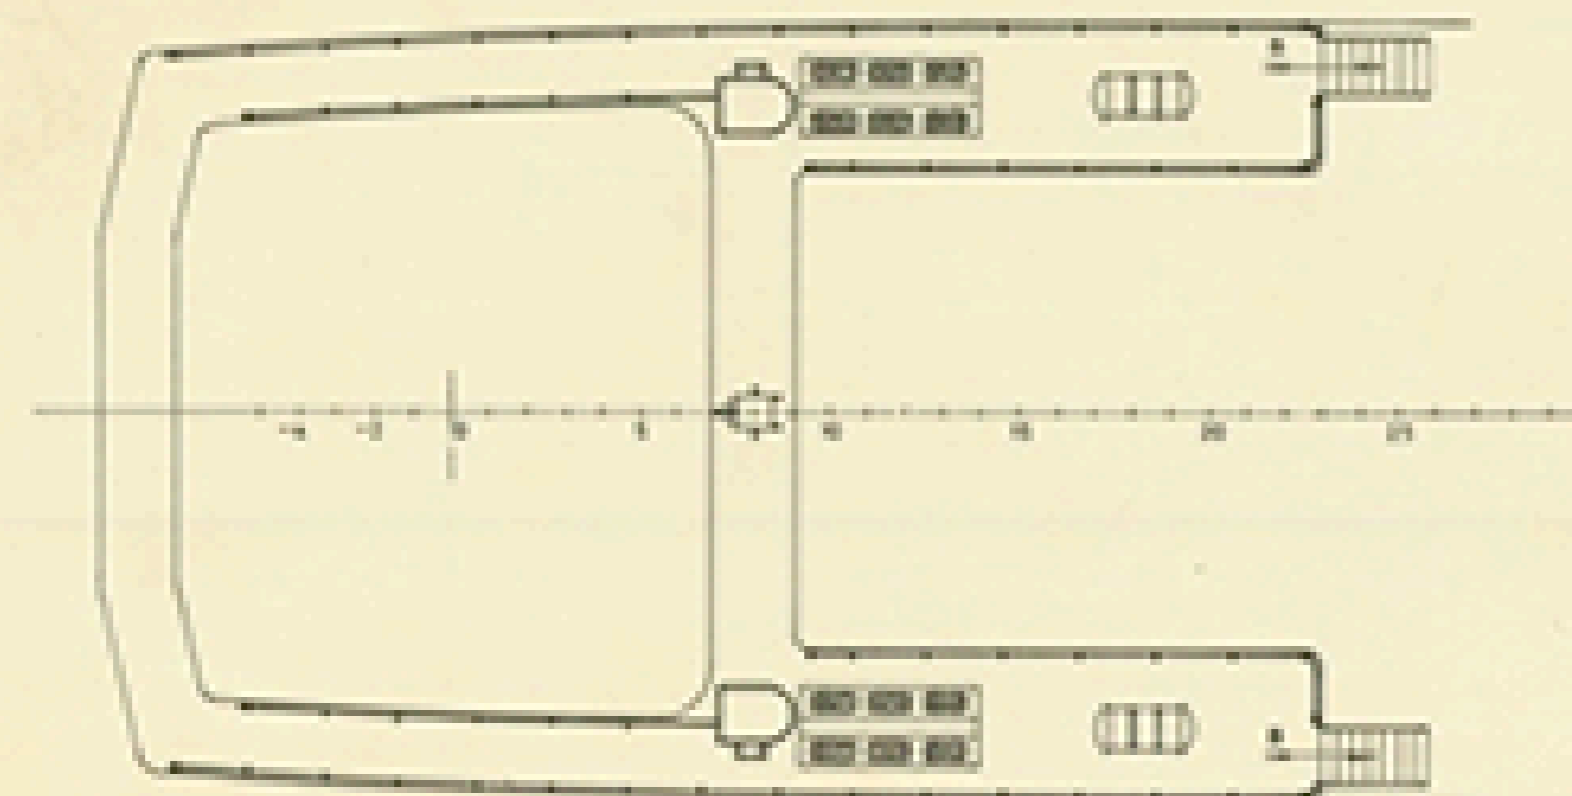

CUB. PUENTE

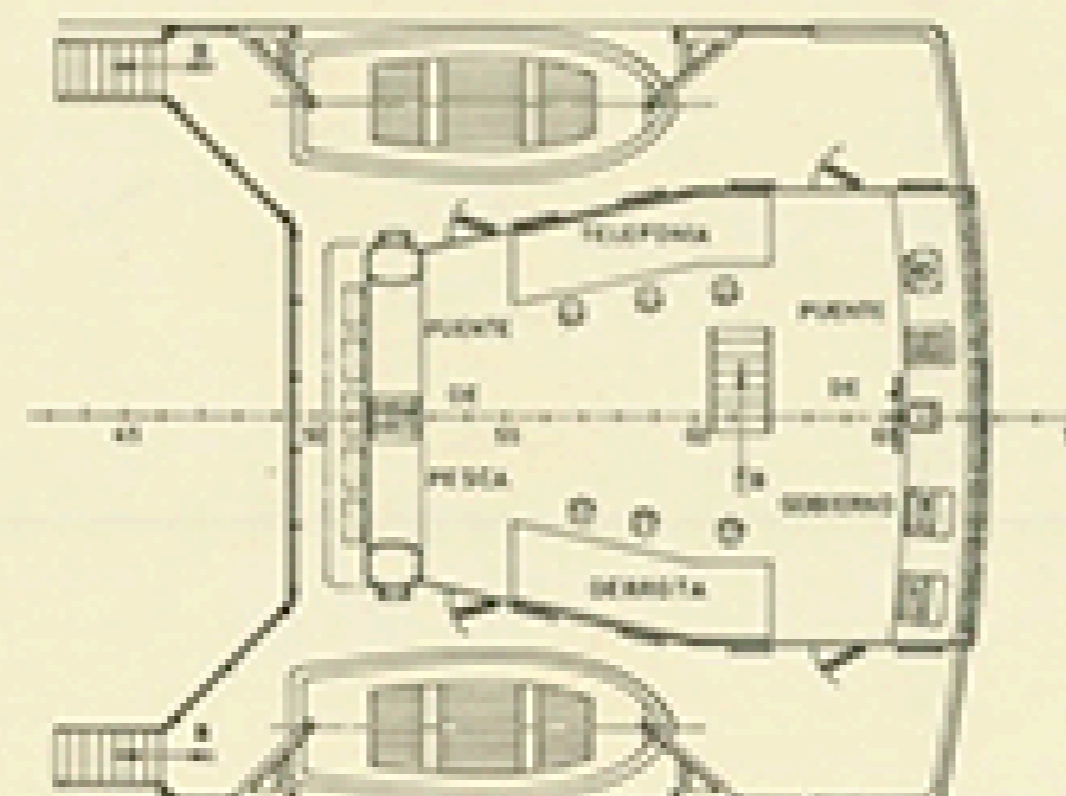

CARACTERÍSTICAS PRINCIPALES

ESLORA TOTAL.....	50,00 MTS.
- DE REGISTRO.....	46,50 -
- ENTRE PERPENDICULARES.....	43,00 -
MANGA DE TRAZADO.....	10,30 -
PUNTA A LA CUB. SHELTER.....	7,15 -
- - - PRINCIPAL.....	4,30 -
CALADO DE TRAZADO.....	4,70 -

<b>TEGNOR</b> OFICINA TÉCNICA INDUSTRIAL Y NAVAL (INGENIEROS CONSULTORES)				
PROYECTO N.º 1/02008	MOTOPESQUERO TIPO T-A43APC		DESTINO	
PLANO N.º 0/004	DISPOSICIÓN GENERAL			
ESCALA 1:100				
N.º DE HOJAS 2	ELABORADO	NOMBRE	EL INGENIERO	FECHA
HOJA N.º 1	PROYECTADO			LA CORUÑA
	REVISADO			JULIO 1973
	CALCADO			
	COMPROBADO			

T.E.C.N.A. S.A. SE RESERVA EL DERECHO DE PROPIEDAD DE ESTAS APPLICACIONES, FICHAS Y PLANOS. ESTÁ PROHIBIDA LA REPRODUCCIÓN O ENTREGA A TERCEROS SIN SU PREVA AUTORIZACIÓN.