


CUBIERTA PRINCIPAL

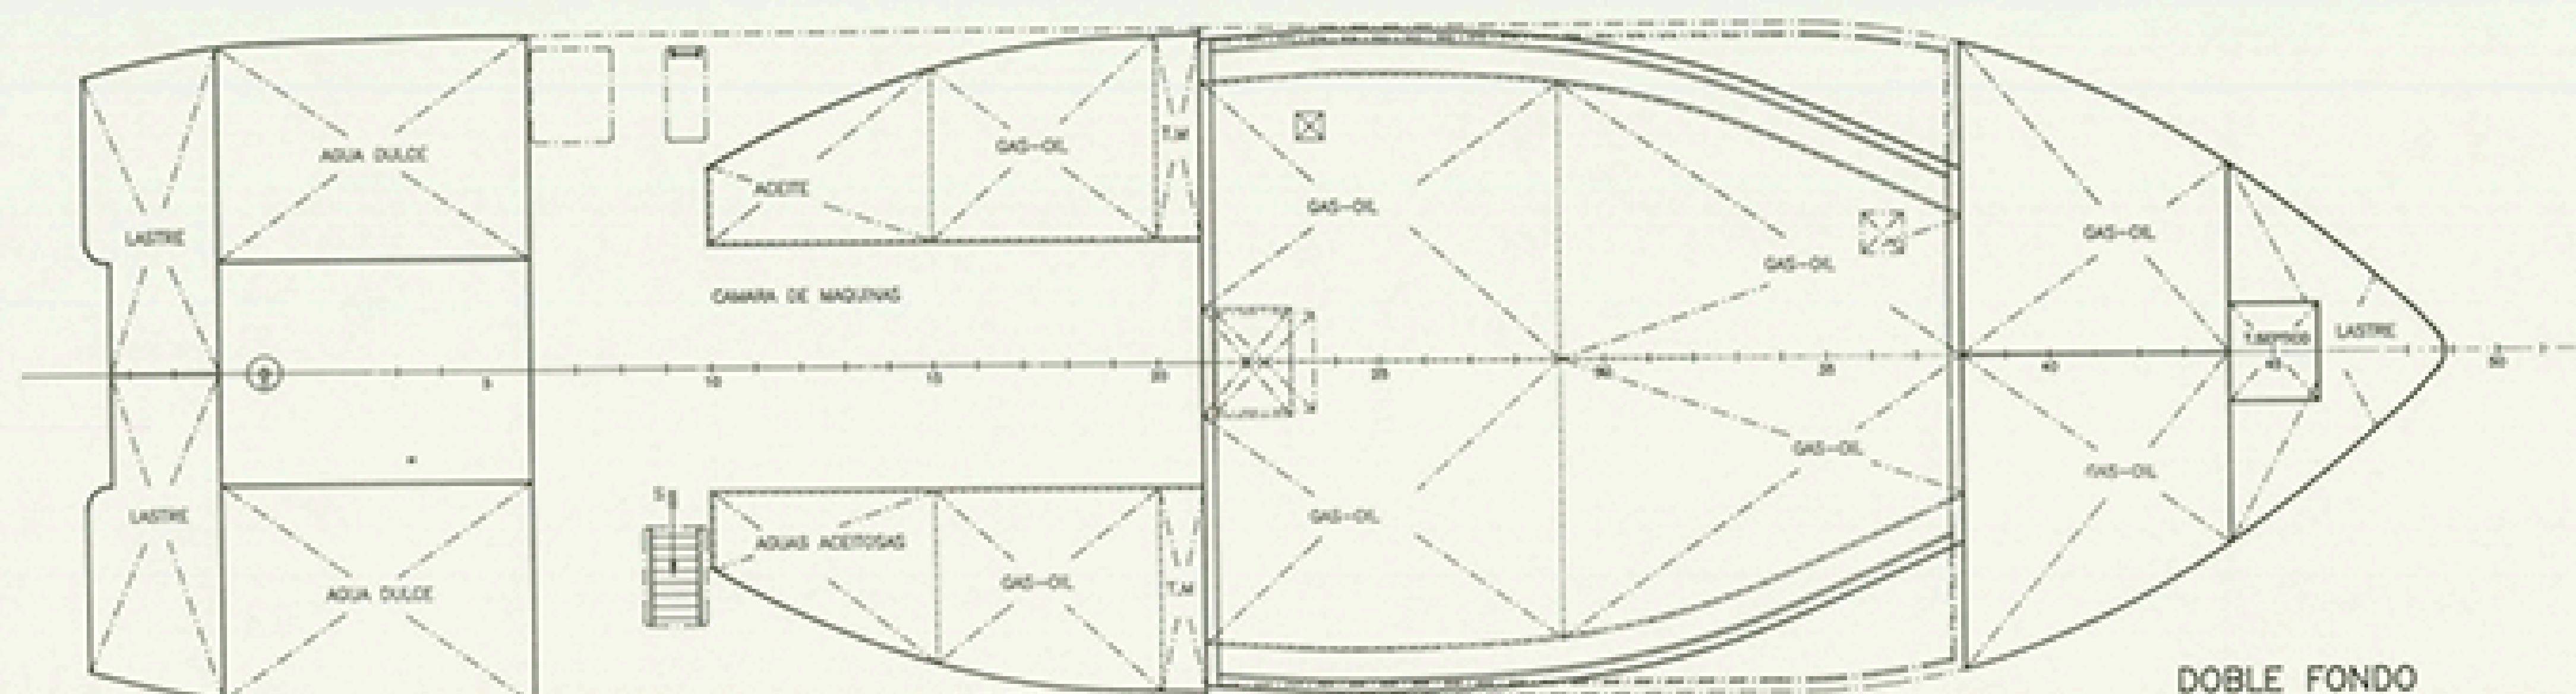

DOBLE FONDO

CARACTERISTICAS

ESLORA TOTAL	29,00 Mts.
ESLORA DE REGISTRO	27,00 "
ESLORA ENTRE PERPENDICULARES	24,00 "
MANGA DE TRAZADO	7,50 "
PUNTA A CUBIERTA SUPERIOR	5,50 "
PUNTA A CUBIERTA PRINCIPAL	3,45 "
CLADO MEDIO DE TRAZADO	3,00 "
TRIPULACION	10 HOMBRES

ANULADA VER REV A

HOJA 2 DE 2

CONSTRUCCIONES NAVALES P.FREIRE,S.A. VIGO	
DISPOSICION GENERAL	
ESCALA 1:50	PROYECTO N. 1/1754 PLANO N. 476-010.01 REGION
476	476-010.01

ASEGA ASOCIACION DE ESTELEBROS PRIVADOS DE GALICIA	
CONSTRUCCION N. 476	MOTOPESQUERO TTW-29
DISPOSICION GENERAL	
ESCALA 1:50	PROYECTO N. 1/1754 PLANO N. 476-010.01 REGION
476	476-010.01

22. MAY 1975