




PERFIL

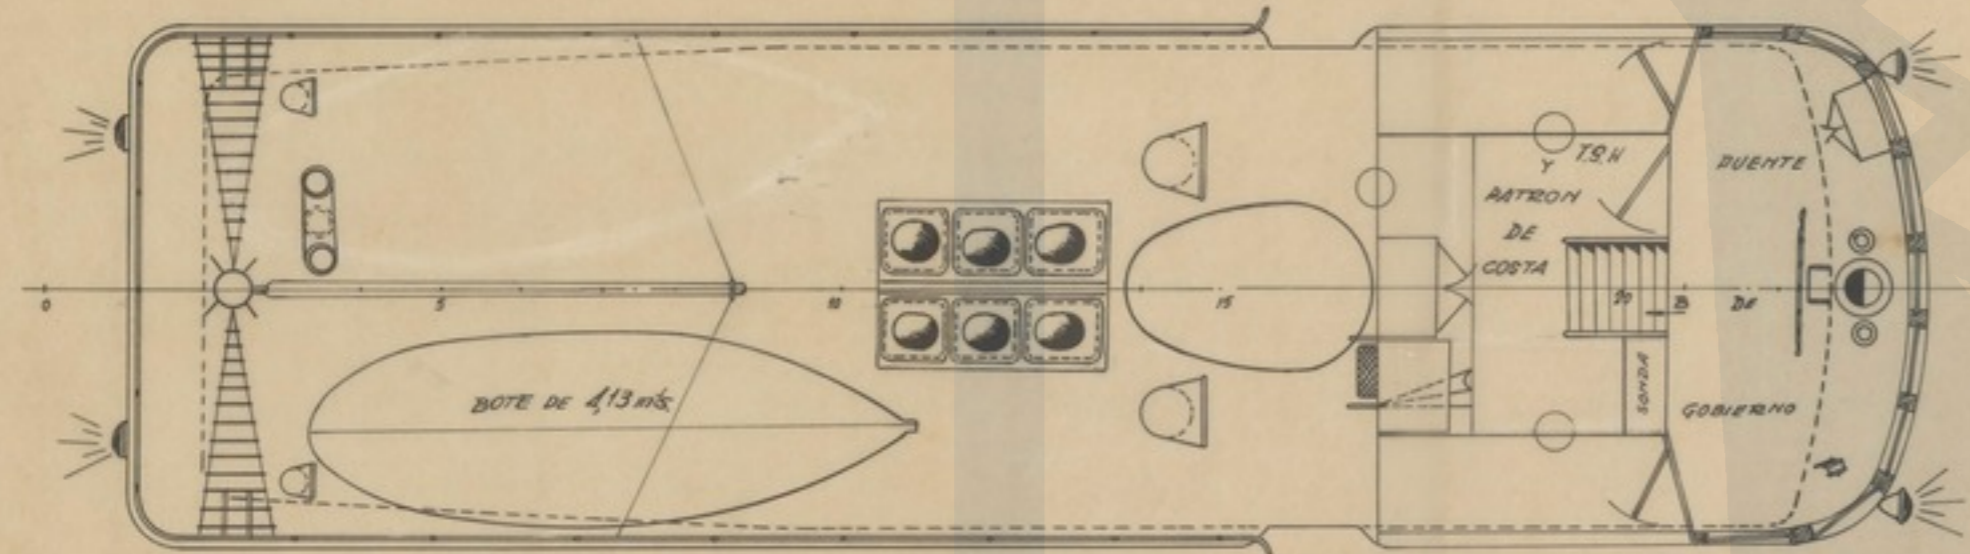

CTA. TOLDILLA

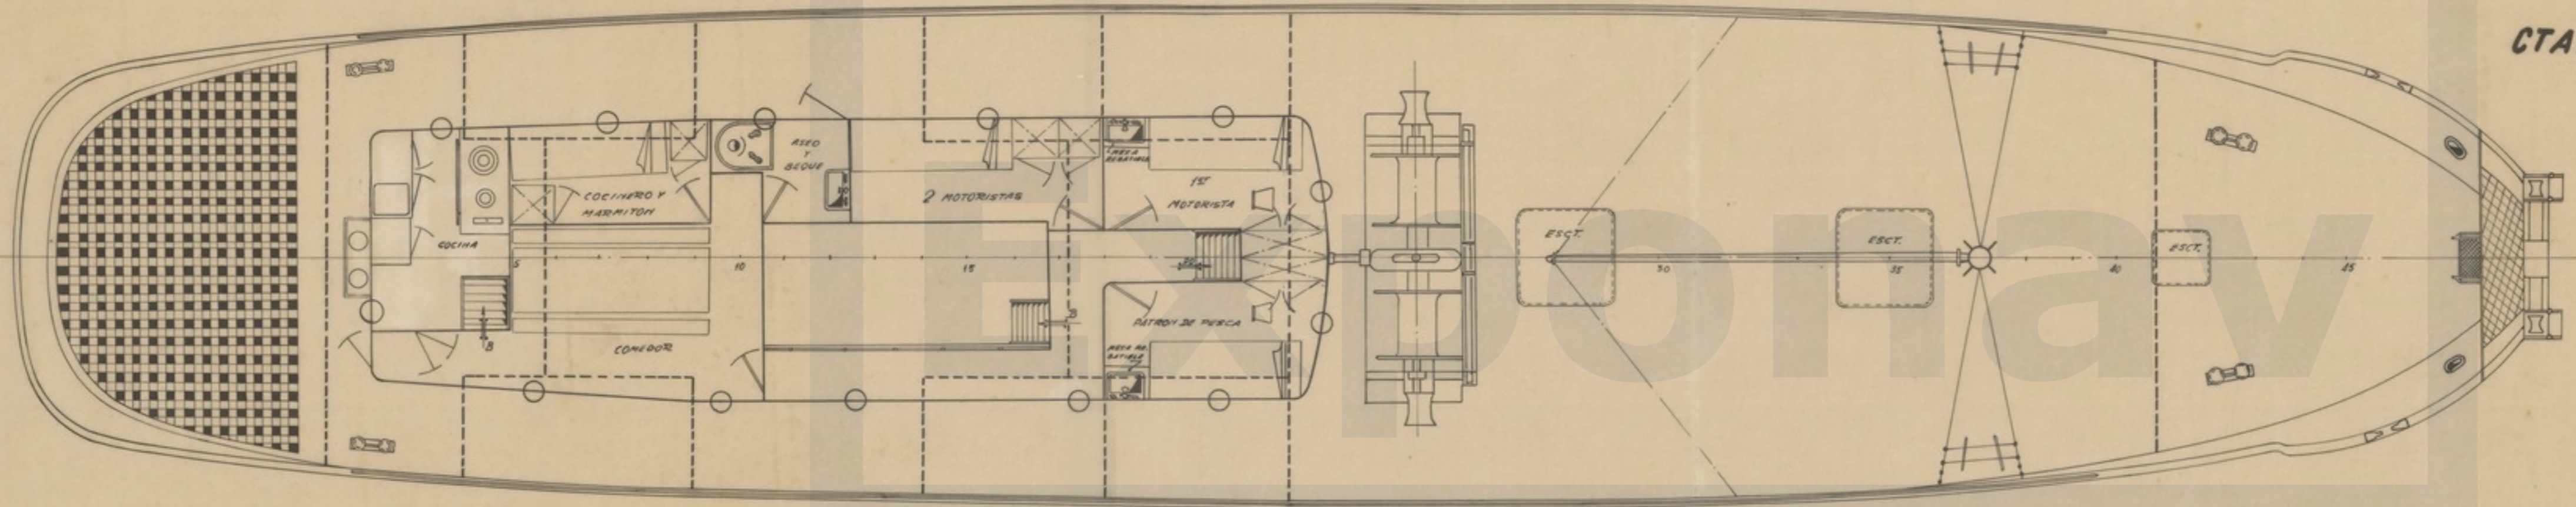

CTA. DRINCIPAL

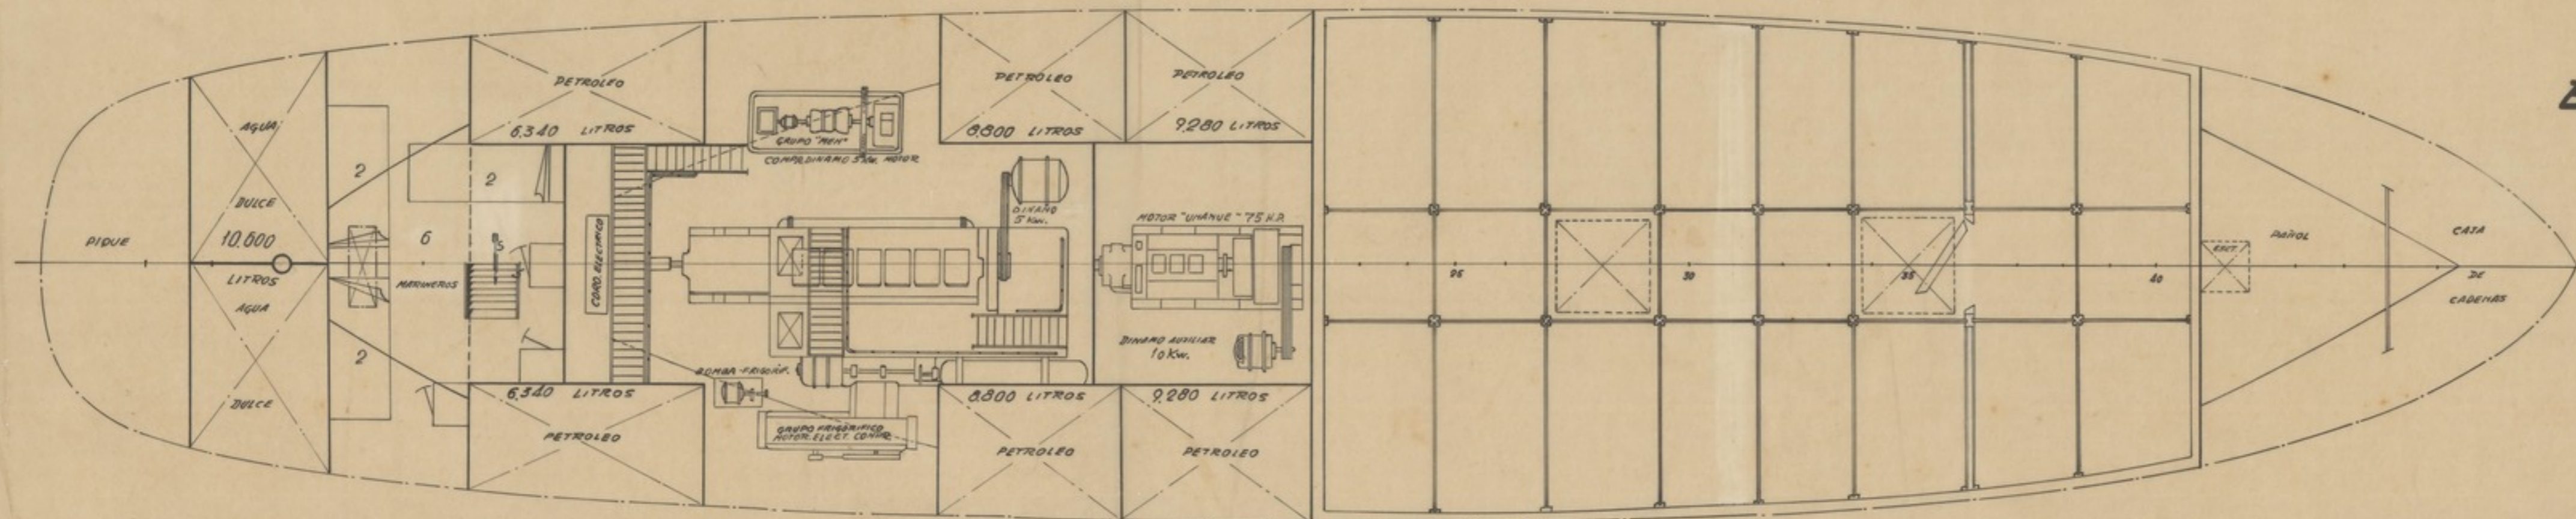

BODEGA

**DIMENSIONES PRINCIPALES**

|                              |             |
|------------------------------|-------------|
| Eslera en la Pletación       | 26,550 Mts. |
| Eslera entre perpendiculares | 24,550 "    |
| Manpa de trazado             | 5,800 "     |
| Manpa de trazado             | 3,700 "     |
| Diferencia de calado         | 1,020 "     |

|                |                                |                    |               |
|----------------|--------------------------------|--------------------|---------------|
| NÚMERO         | ORDEN                          | FECHA              | <b>ASTANO</b> |
| PR-5104/B      | MC-13-31-99                    |                    |               |
| ESCALA         | DESQUERO A MOTOR DE 24,55 MTS. |                    |               |
| 1:50           | <b>DISTRIBUCION GENERAL</b>    |                    |               |
| SUSTITUYE A    |                                |                    |               |
| SUSTITUIDO POR |                                |                    |               |
| CALCULADO      | DISEÑADO                       | CHECOADO           | VI. 31        |
|                |                                | <i>[Signature]</i> |               |