
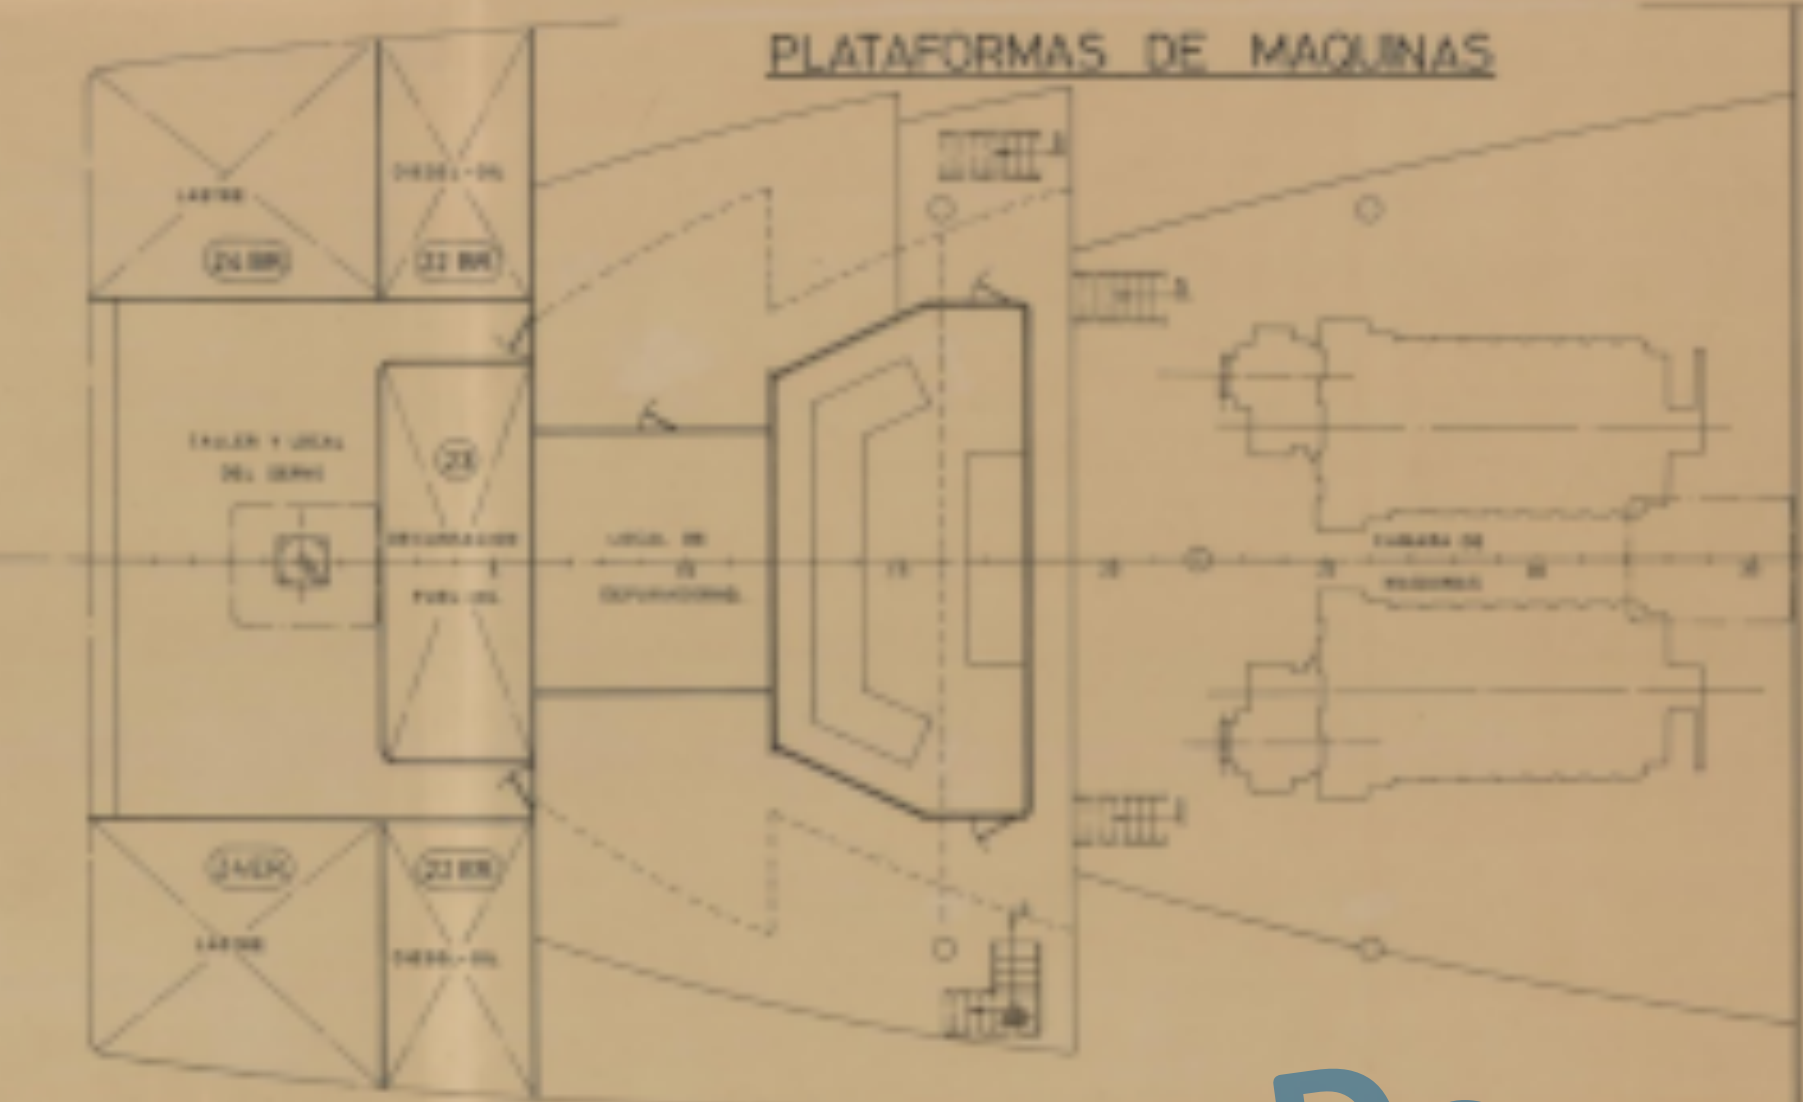


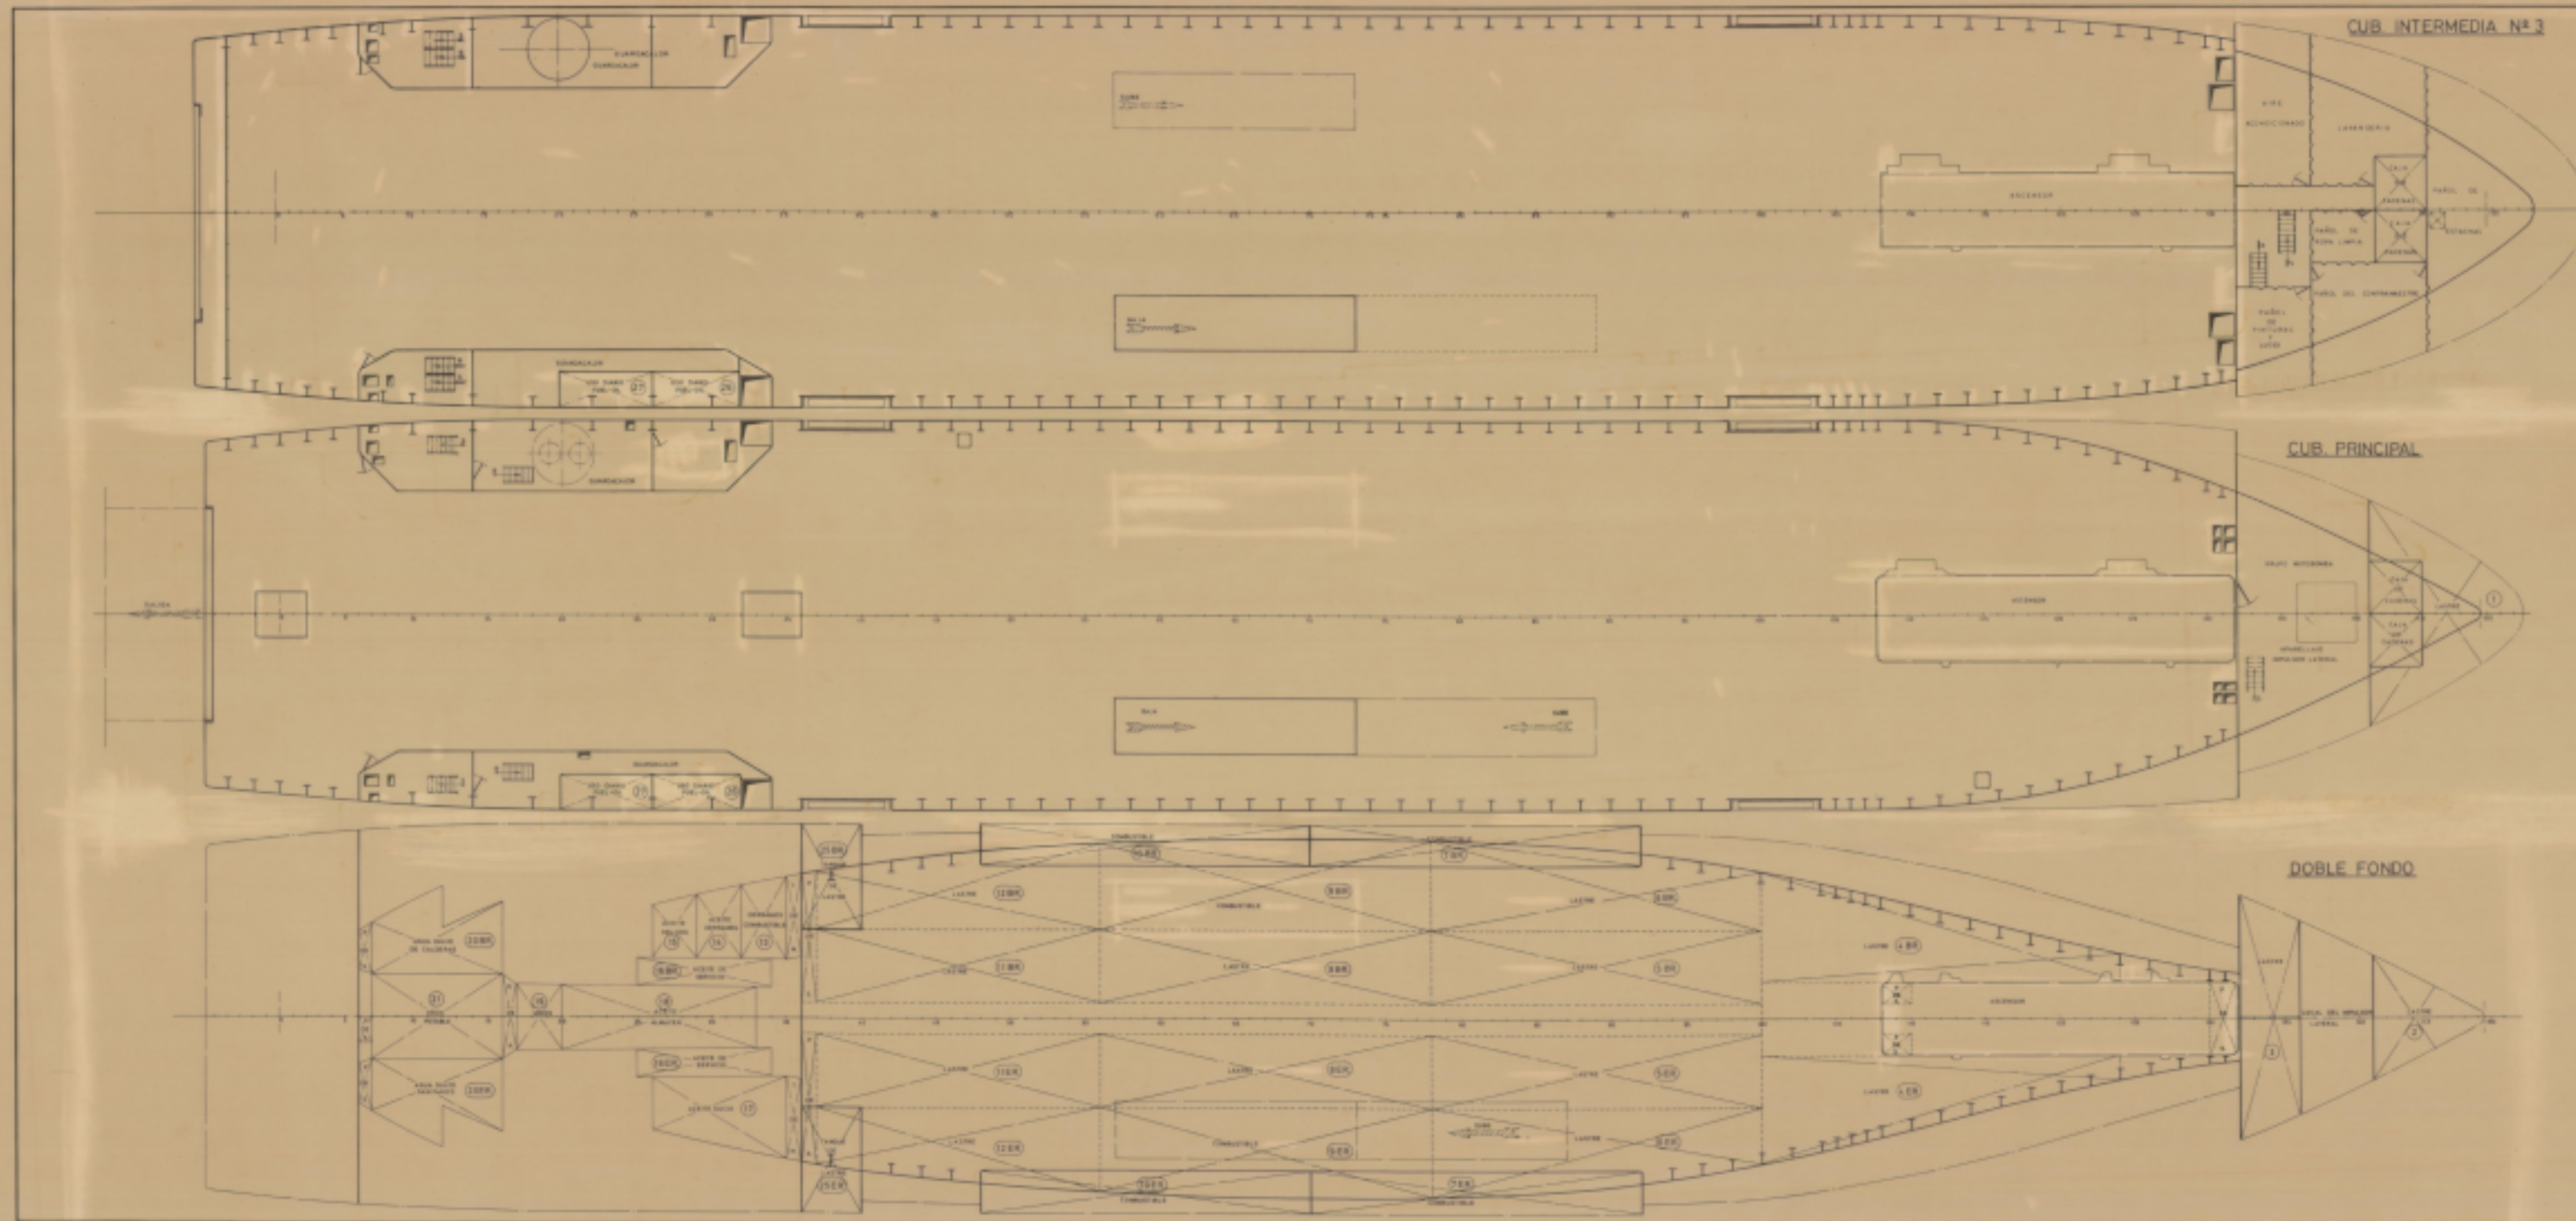

CARACTERÍSTICAS PRINCIPALES

LONGITUD	113,00 MTS.
ANCHO	18,00 MTS.
ENCRUZAMIENTO	18,00 MTS.
RANCHO DE TRACADO	18,00 MTS.
PUNTO A LA CUB. PRINCIPAL	4,50 MTS.
" " " " " "	11,30 MTS.
CALADO MEDIO DE TRACADO	5,00 MTS.

TECNOR OFICINA TÉCNICA INDUSTRIAL Y NAVAL				
(INGENIEROS CONSULTORES)				
PROYECTO Nº	CAR-CARRIERO-RO TIPO TA103			DESTINO
PLANO Nº	"REINA DEL CANTABRICO"			
EDICIÓN	DISPOSICION GENERAL			
ESCALA				
Nº DE HOJA	3	PROYECTADO	REVISADO	ELABORADO
HOJA Nº	3	PROYECTADO	REVISADO	ELABORADO
FECHA	3	PROYECTADO	REVISADO	ELABORADO
TECNOR, S.A. DE INGENIEROS Y CONSULTORES DE INGENIERIA INDUSTRIAL Y NAVAL. SEDE: MADRID. OFICINA: BARCELONA. TELÉFONO: 2.000.000. FAX: 2.000.000.				