




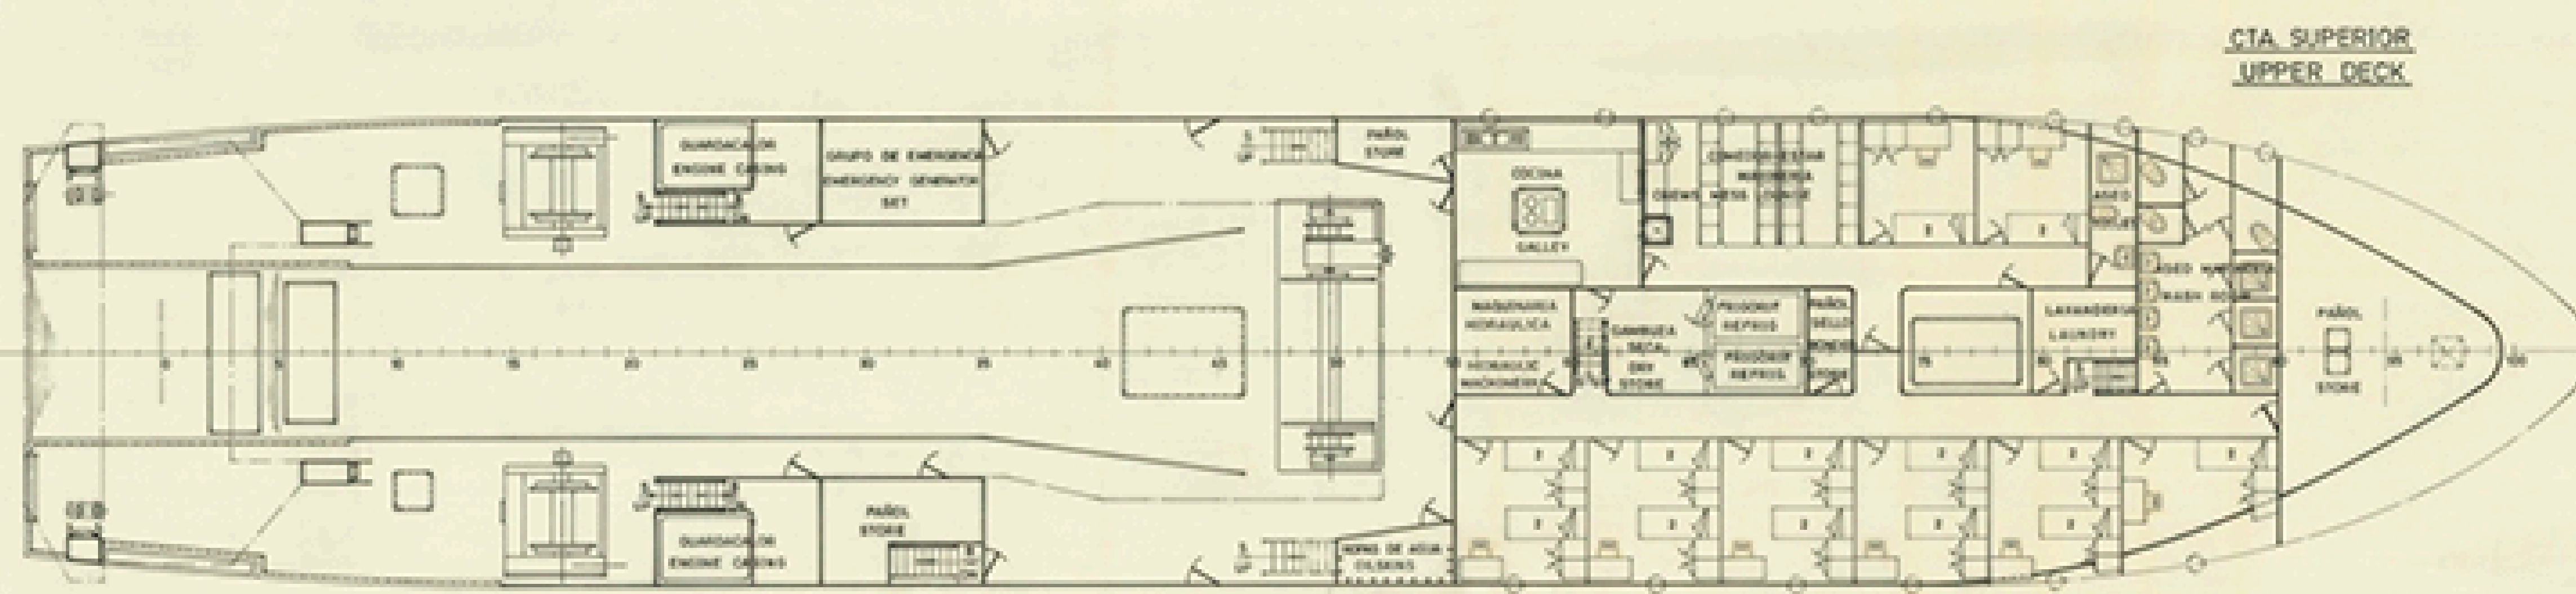


CTA SUPERIOR
UPPER DECK

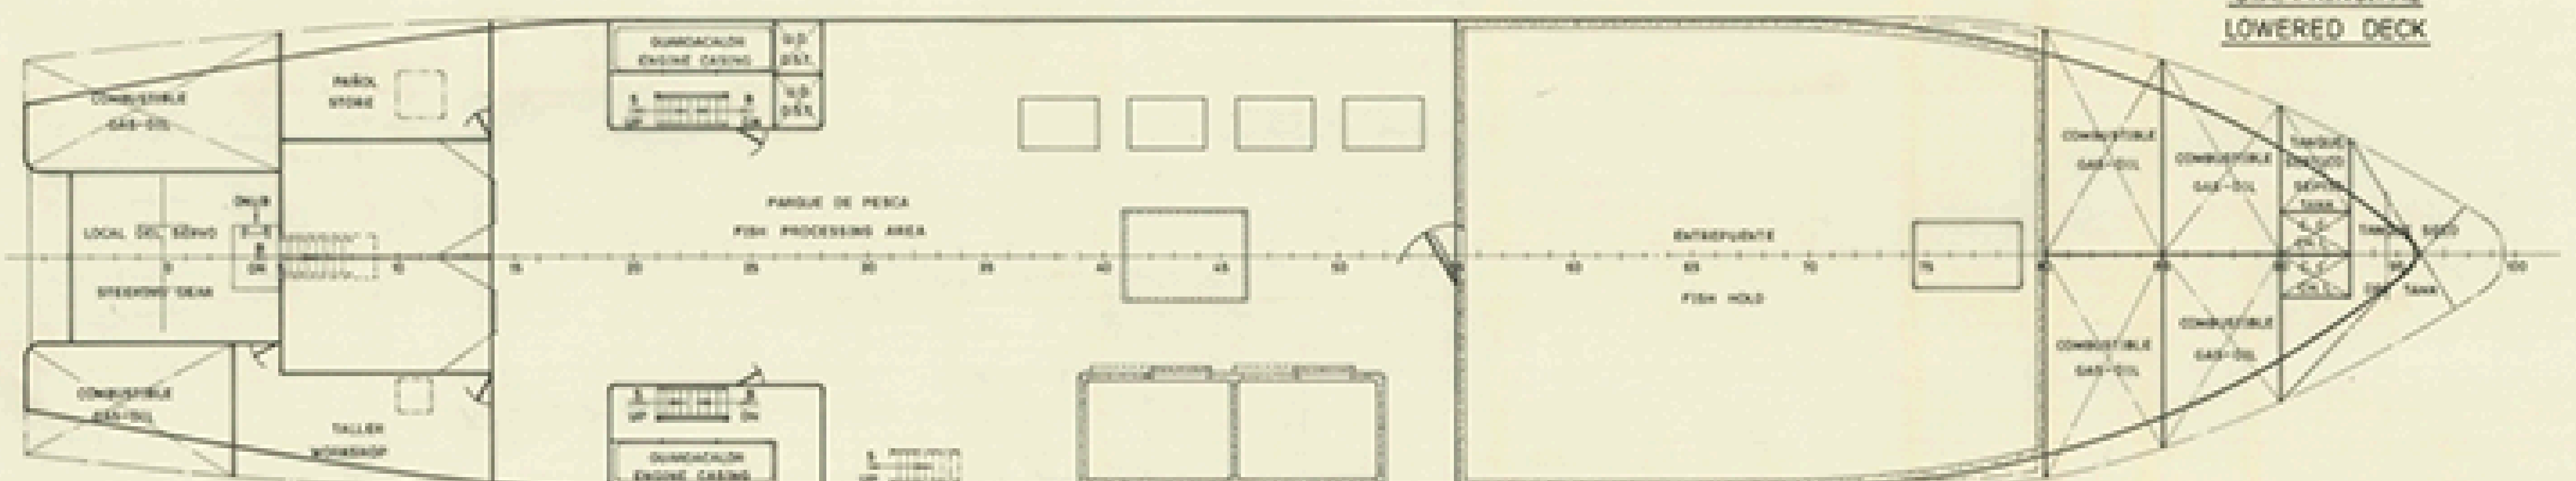


CTA PRINCIPAL
LOWERED DECK

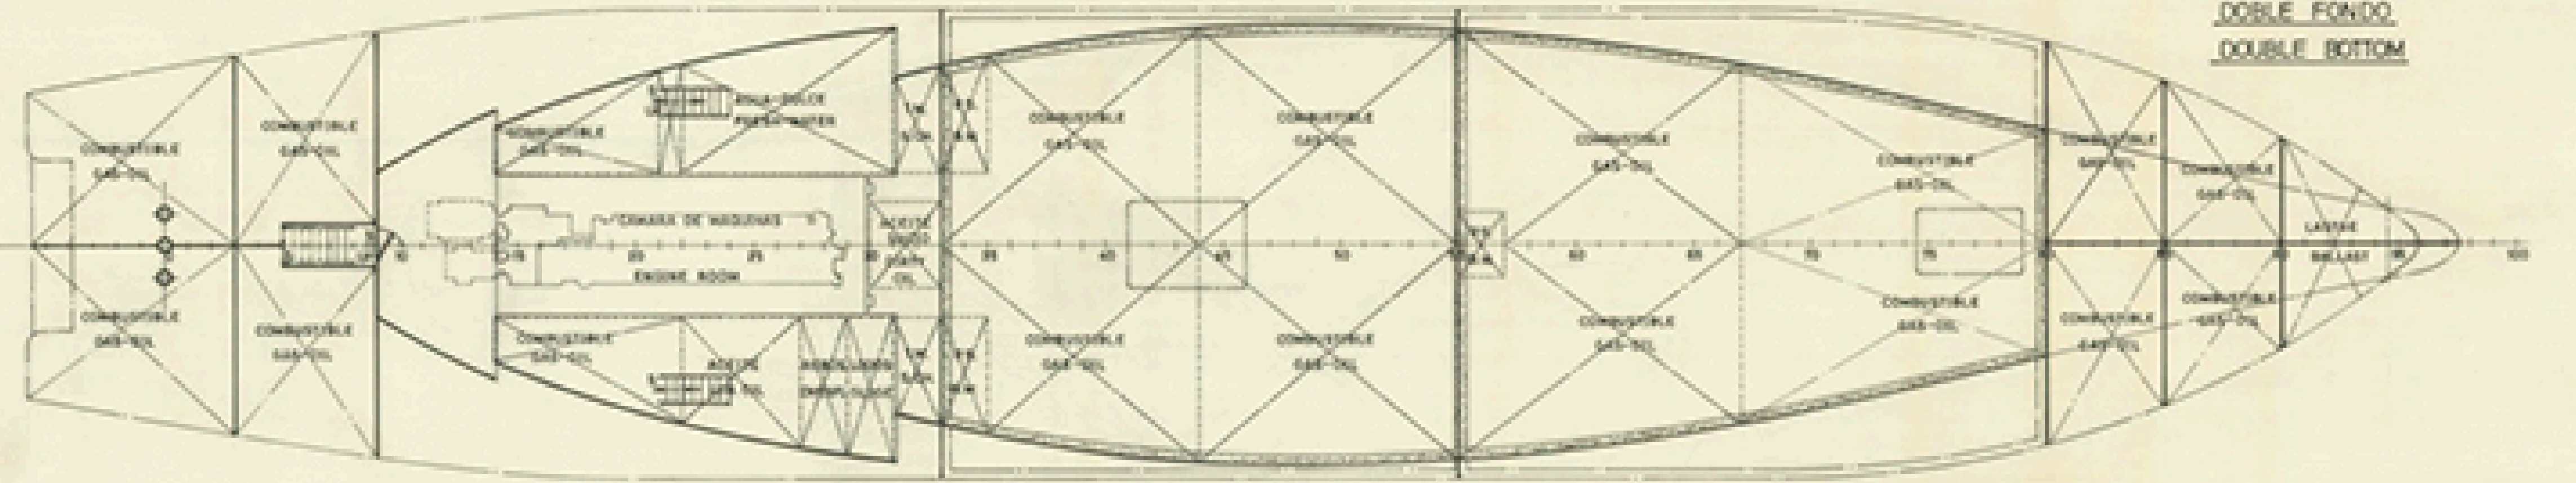


DOBLE FONDO
DOUBLE BOTTOM

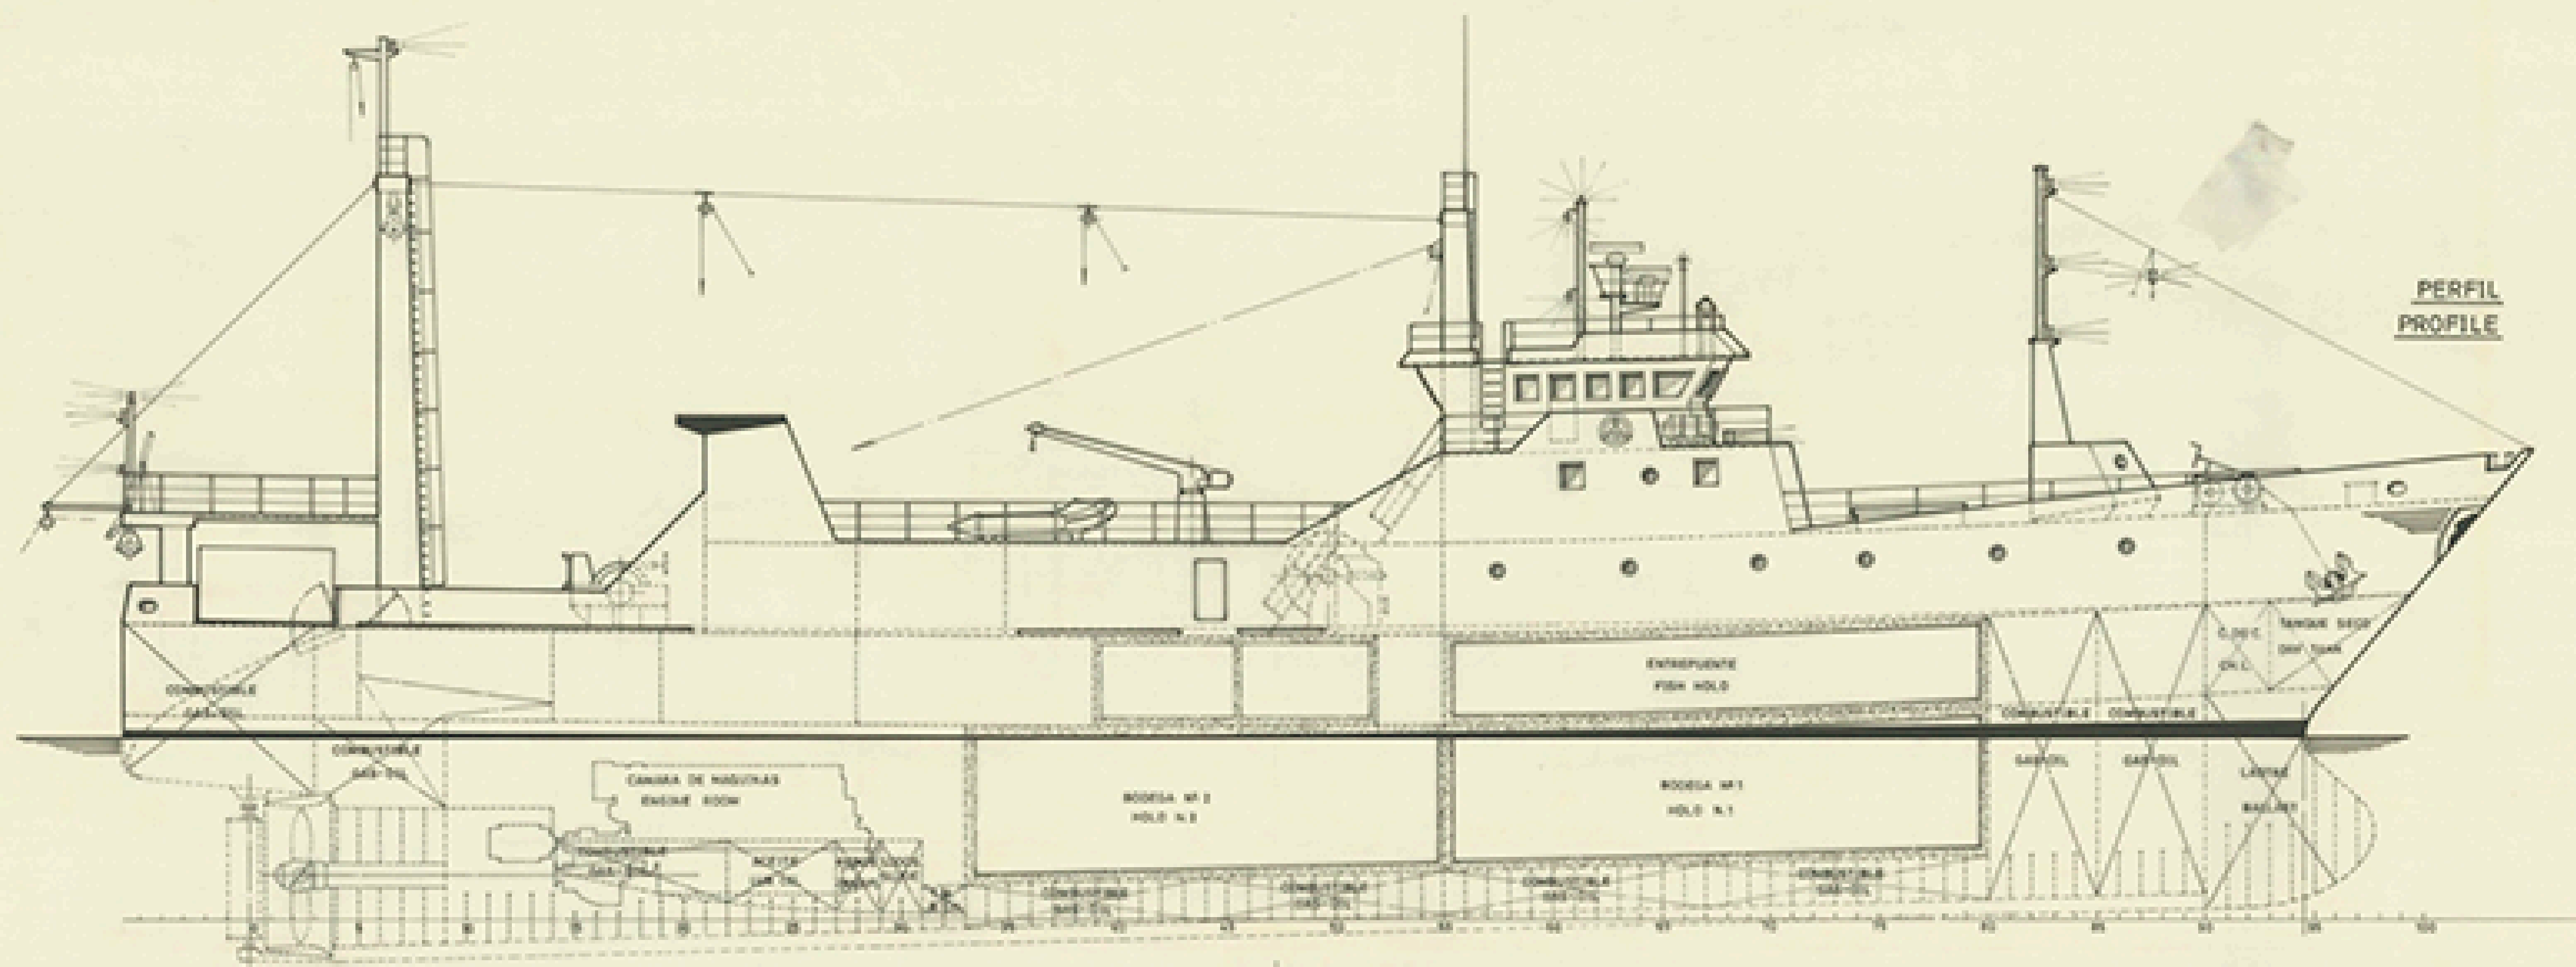

PERFIL
PROFILE

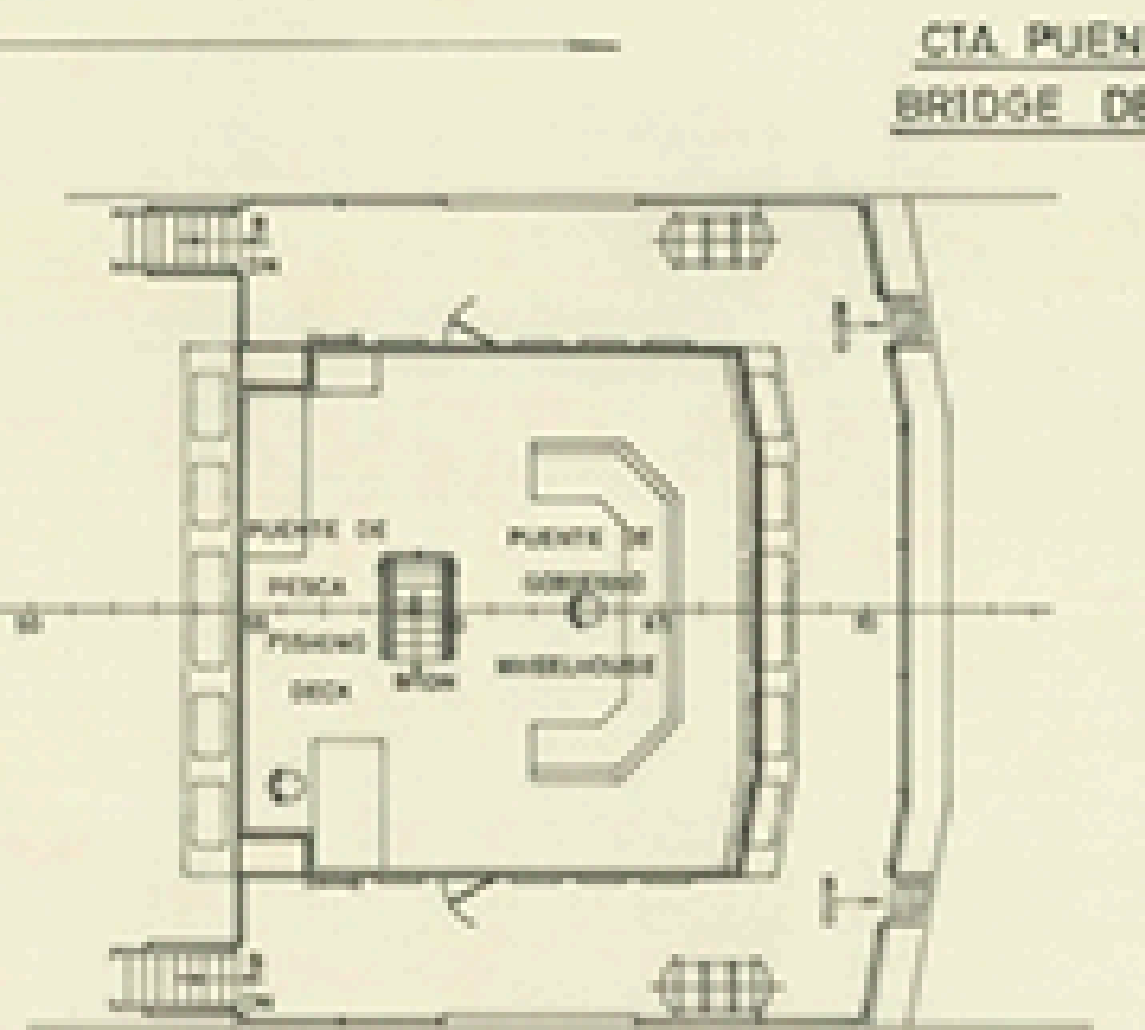

CTA PUENTE
BRIDGE DECK

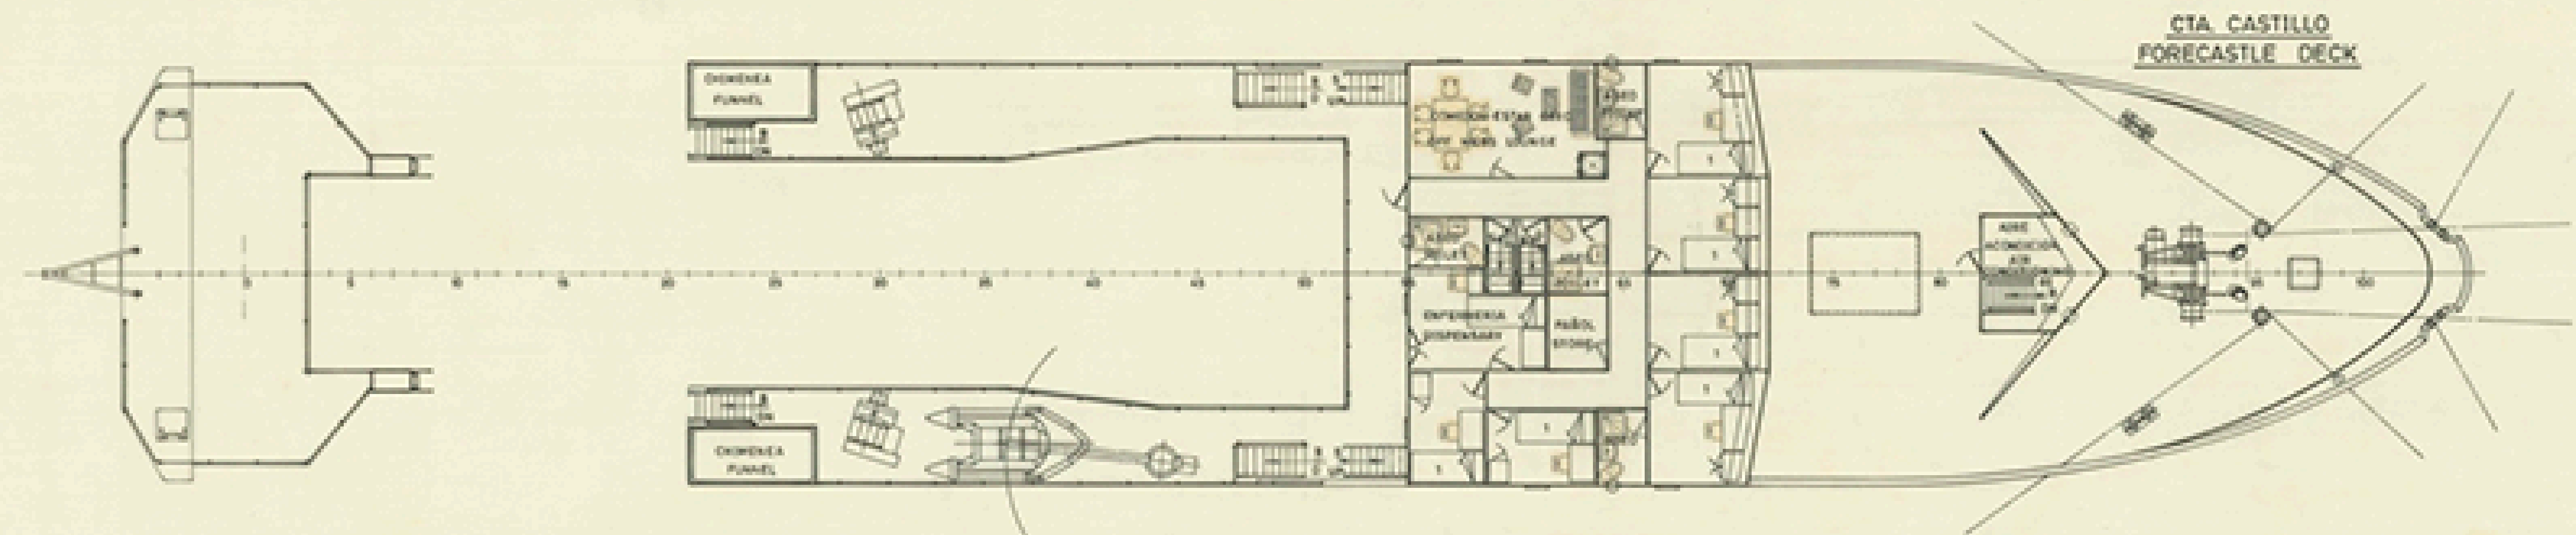

CTA CASTILLO
FORECASTLE DECK

CARACTERISTICAS PRINCIPALES
MAIN CHARACTERISTICS

ESTADA TOTAL	41,00 MTS
ESTADA ENTRE ESTERNOCUARES	52,00
ESTADA ENTRE P.P.	11,00
MANCA DE TRABAJO	7,30
PUENTE A LA CUBA SUPERIOR	4,30
PUENTE A LA CUBA PRINCIPAL	4,30
PUENTE A LA CUBA INFERIOR	4,30

PROYECTO	FACTORIA VULCANO	FECHA	1950
ENCARGADO	ENRIQUE LORENZO Y C ^{IA}	PROYECTO	0-1004
CONSTRUCCION	VIGO	PLAZO	1
PROYECTO	FREEZER STERN TRAWLER TTF-61	PLAZO	1
PROYECTO	DISPOSICION GENERAL	PLAZO	1
PROYECTO	GENERAL ARRANGEMENT	PLAZO	1
PROYECTO	TECNOR	PLAZO	1