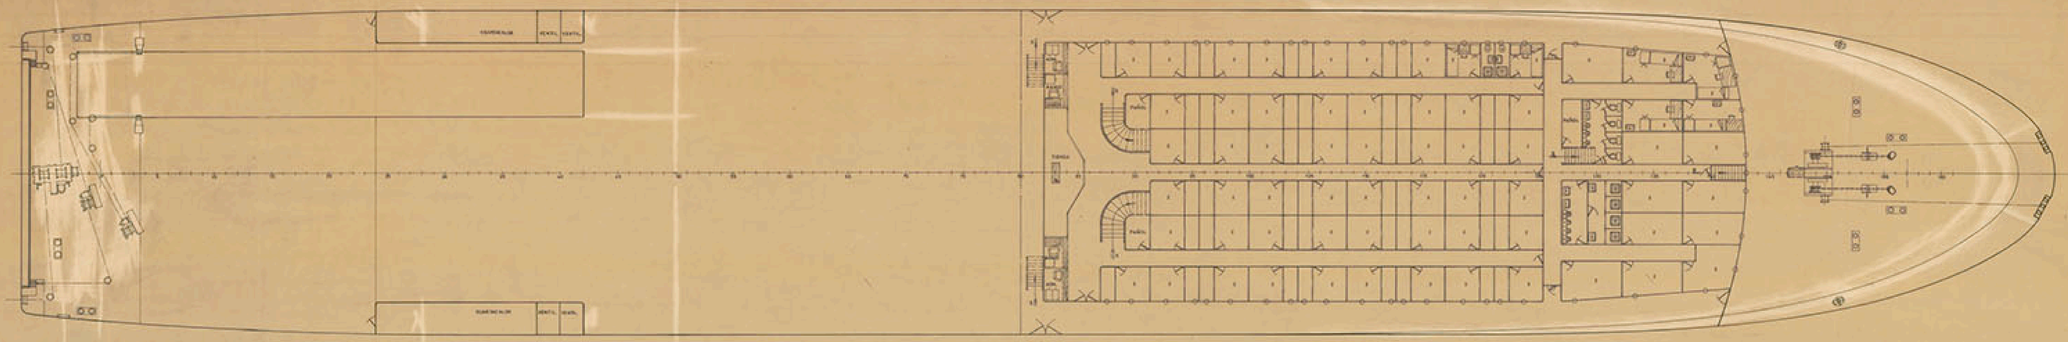

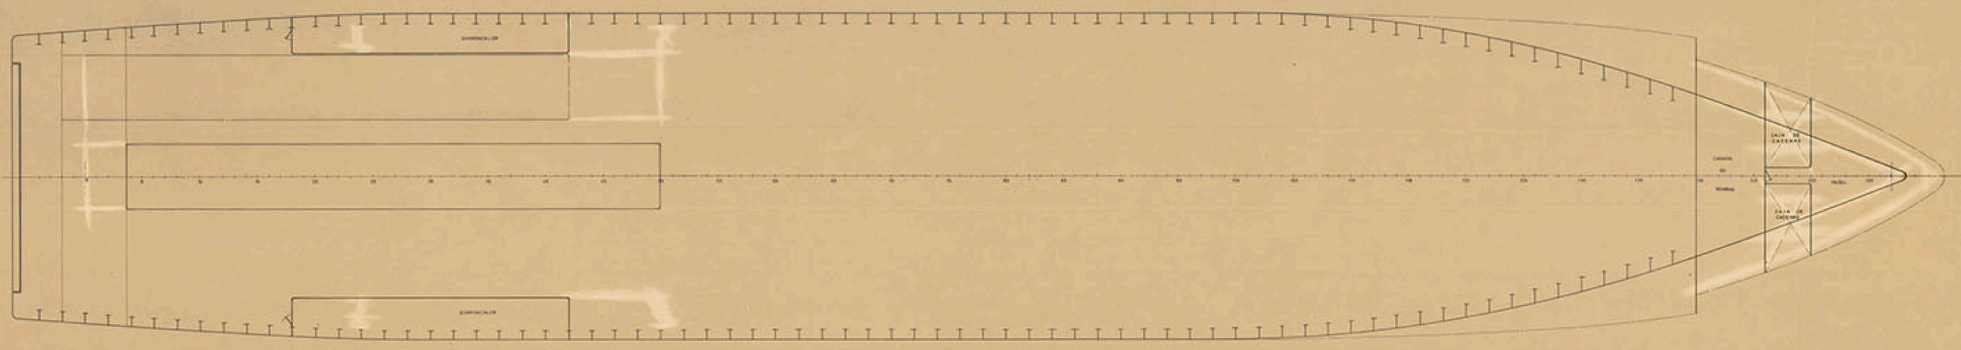

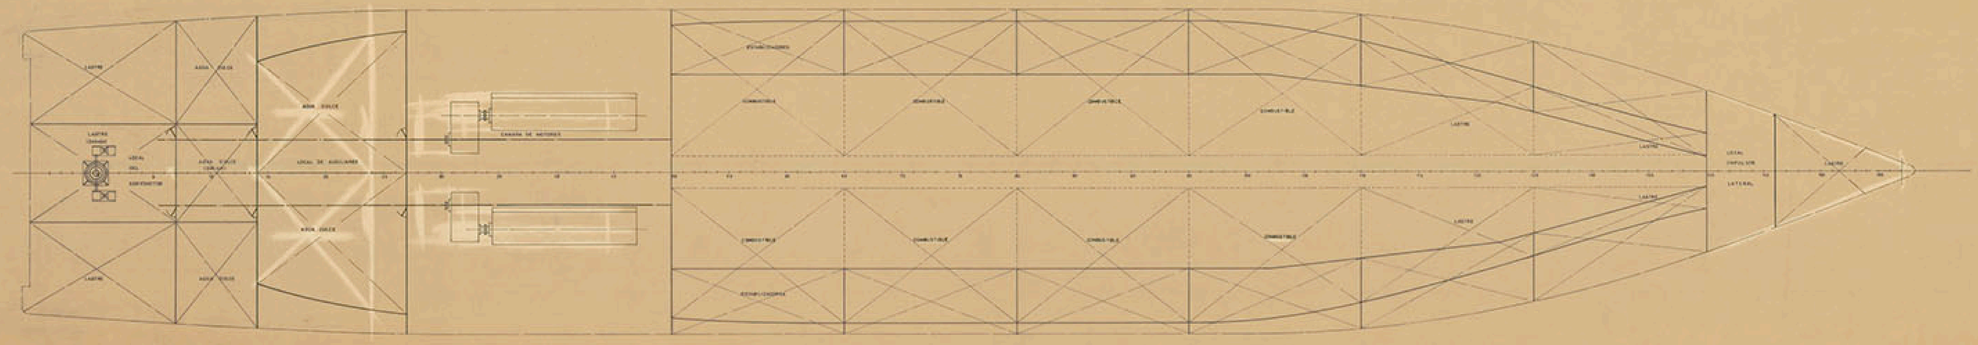

CARACTERISTICAS PRINCIPALES

ESLORA TOTAL	173,70 MTS.
" DE REGISTRO	148,00 "
" ENTRE PERPENDICULARES	140,00 "
MANGA DE TRAZADO	23,00 "
PUNTAL A LA CUB. PRINCIPAL	7,50 "
" " " SHELTER	12,95 "
CALADO MEDIO	6,00 "

TECNOR OFICINA TECNICA INDUSTRIAL Y NAVAL
(INGENIEROS CONSULTORES)

PROYECTO Nº 1/0322-A	M/N ROLL-ON / ROLL-OFF DE PASAJE DE 4500 T.P.M.	DESTINO
PLANO Nº 0/004	DISPOSICION GENERAL	
REVISION		
ESCALA 1:100		
Nº DE HOJAS 2	DESARROLLO: Ingles / CONFORME:	FECHA
HOJA Nº 2	PROYECTADO / DIBUJADO / CALCULADO / COMPROBADO	LA CORUÑA FEBR 1973

"TECNOR" SE RESERVA EL DERECHO DE PROPIEDAD (ES NOTA DOCUMENTACION, PROHIBIENDOSE SU REPRODUCCION O ENTREGA A TERCEROS SIN SU PREVIA AUTORIZACION.

ARCHIVO DOCUMENTAL · FUNDACIÓN EXPONAV ·