



Cubierta Principal

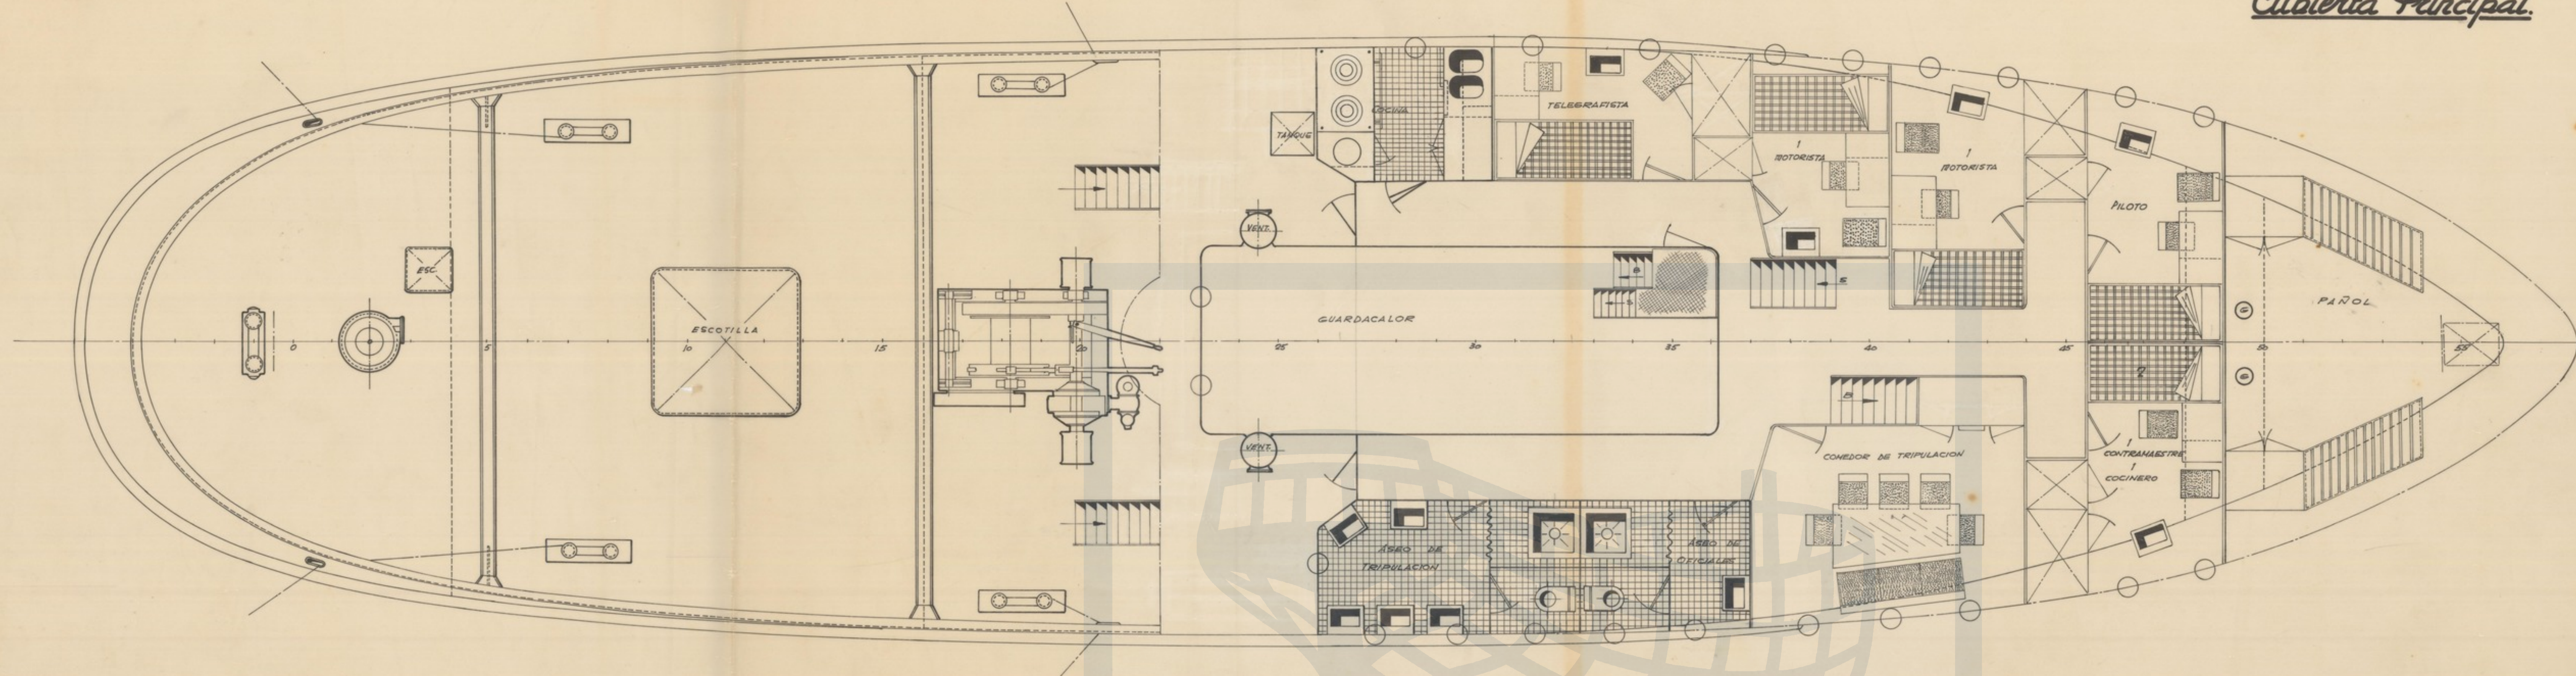

Cubierta Baja

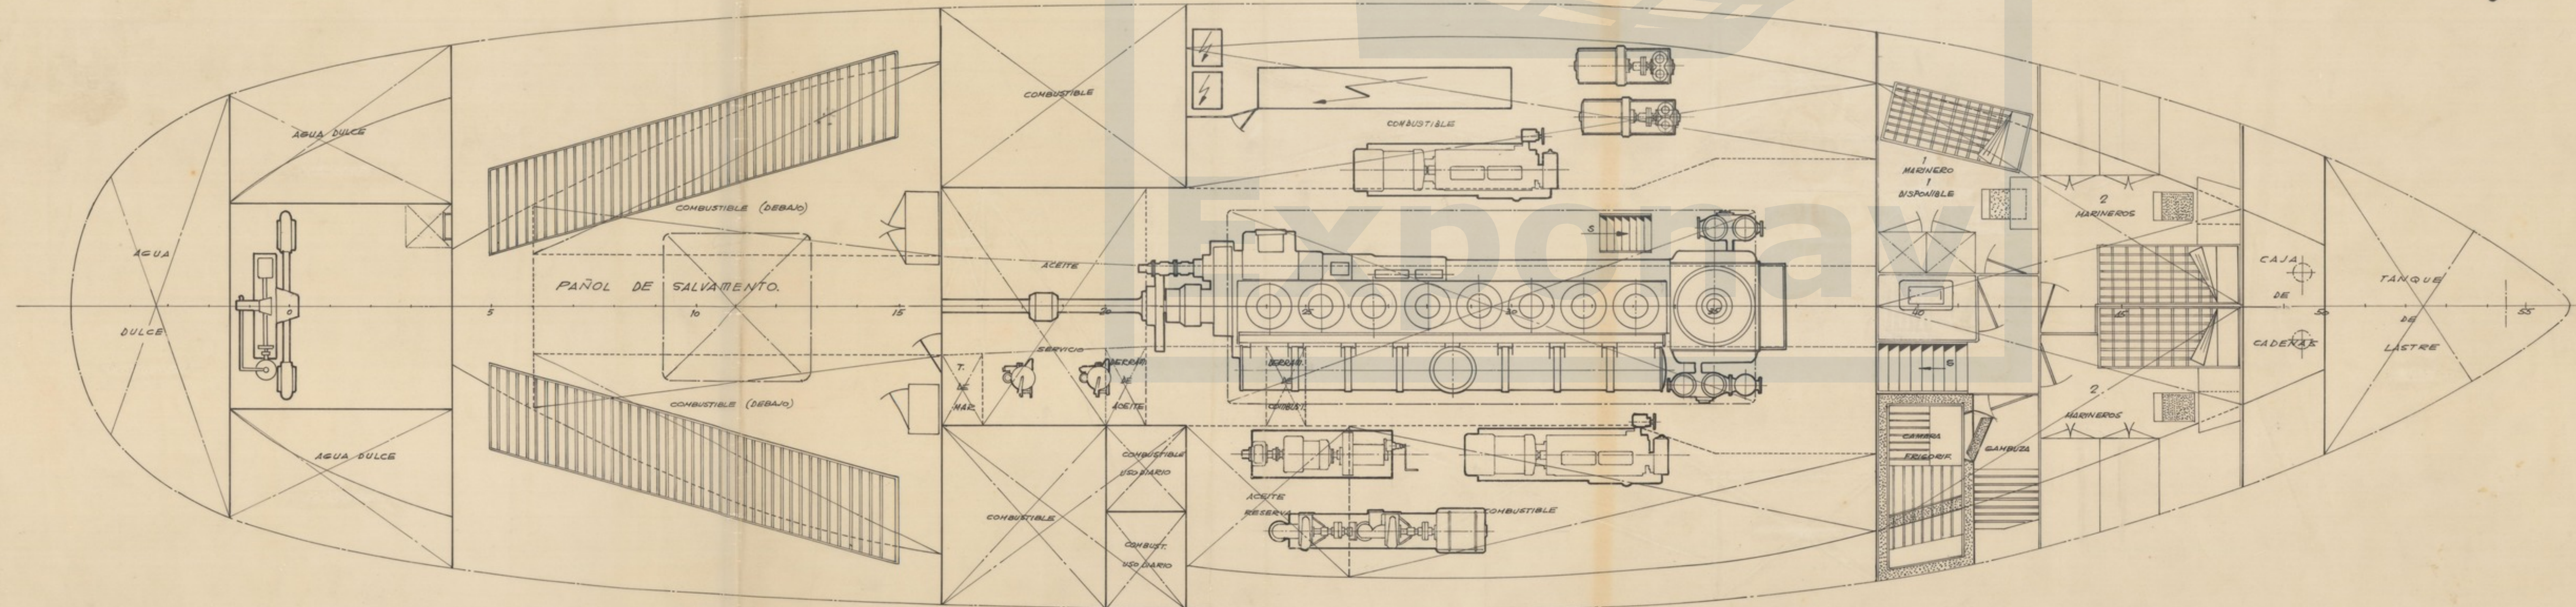

CALCULADO	FECHA 6-4-65	SALIDA El Ingeniero Jefe	ASTIANO
DIBUJADO	ORDEN NC-107		
COMPROBADO	SEALA 1/40	PLANO Nº PR-11604	
REMOLOCADOR DE 30 MTS.		MOM Nº 2 2	
Disposición General		Sustenido por	