


CONTORNO DE POPA

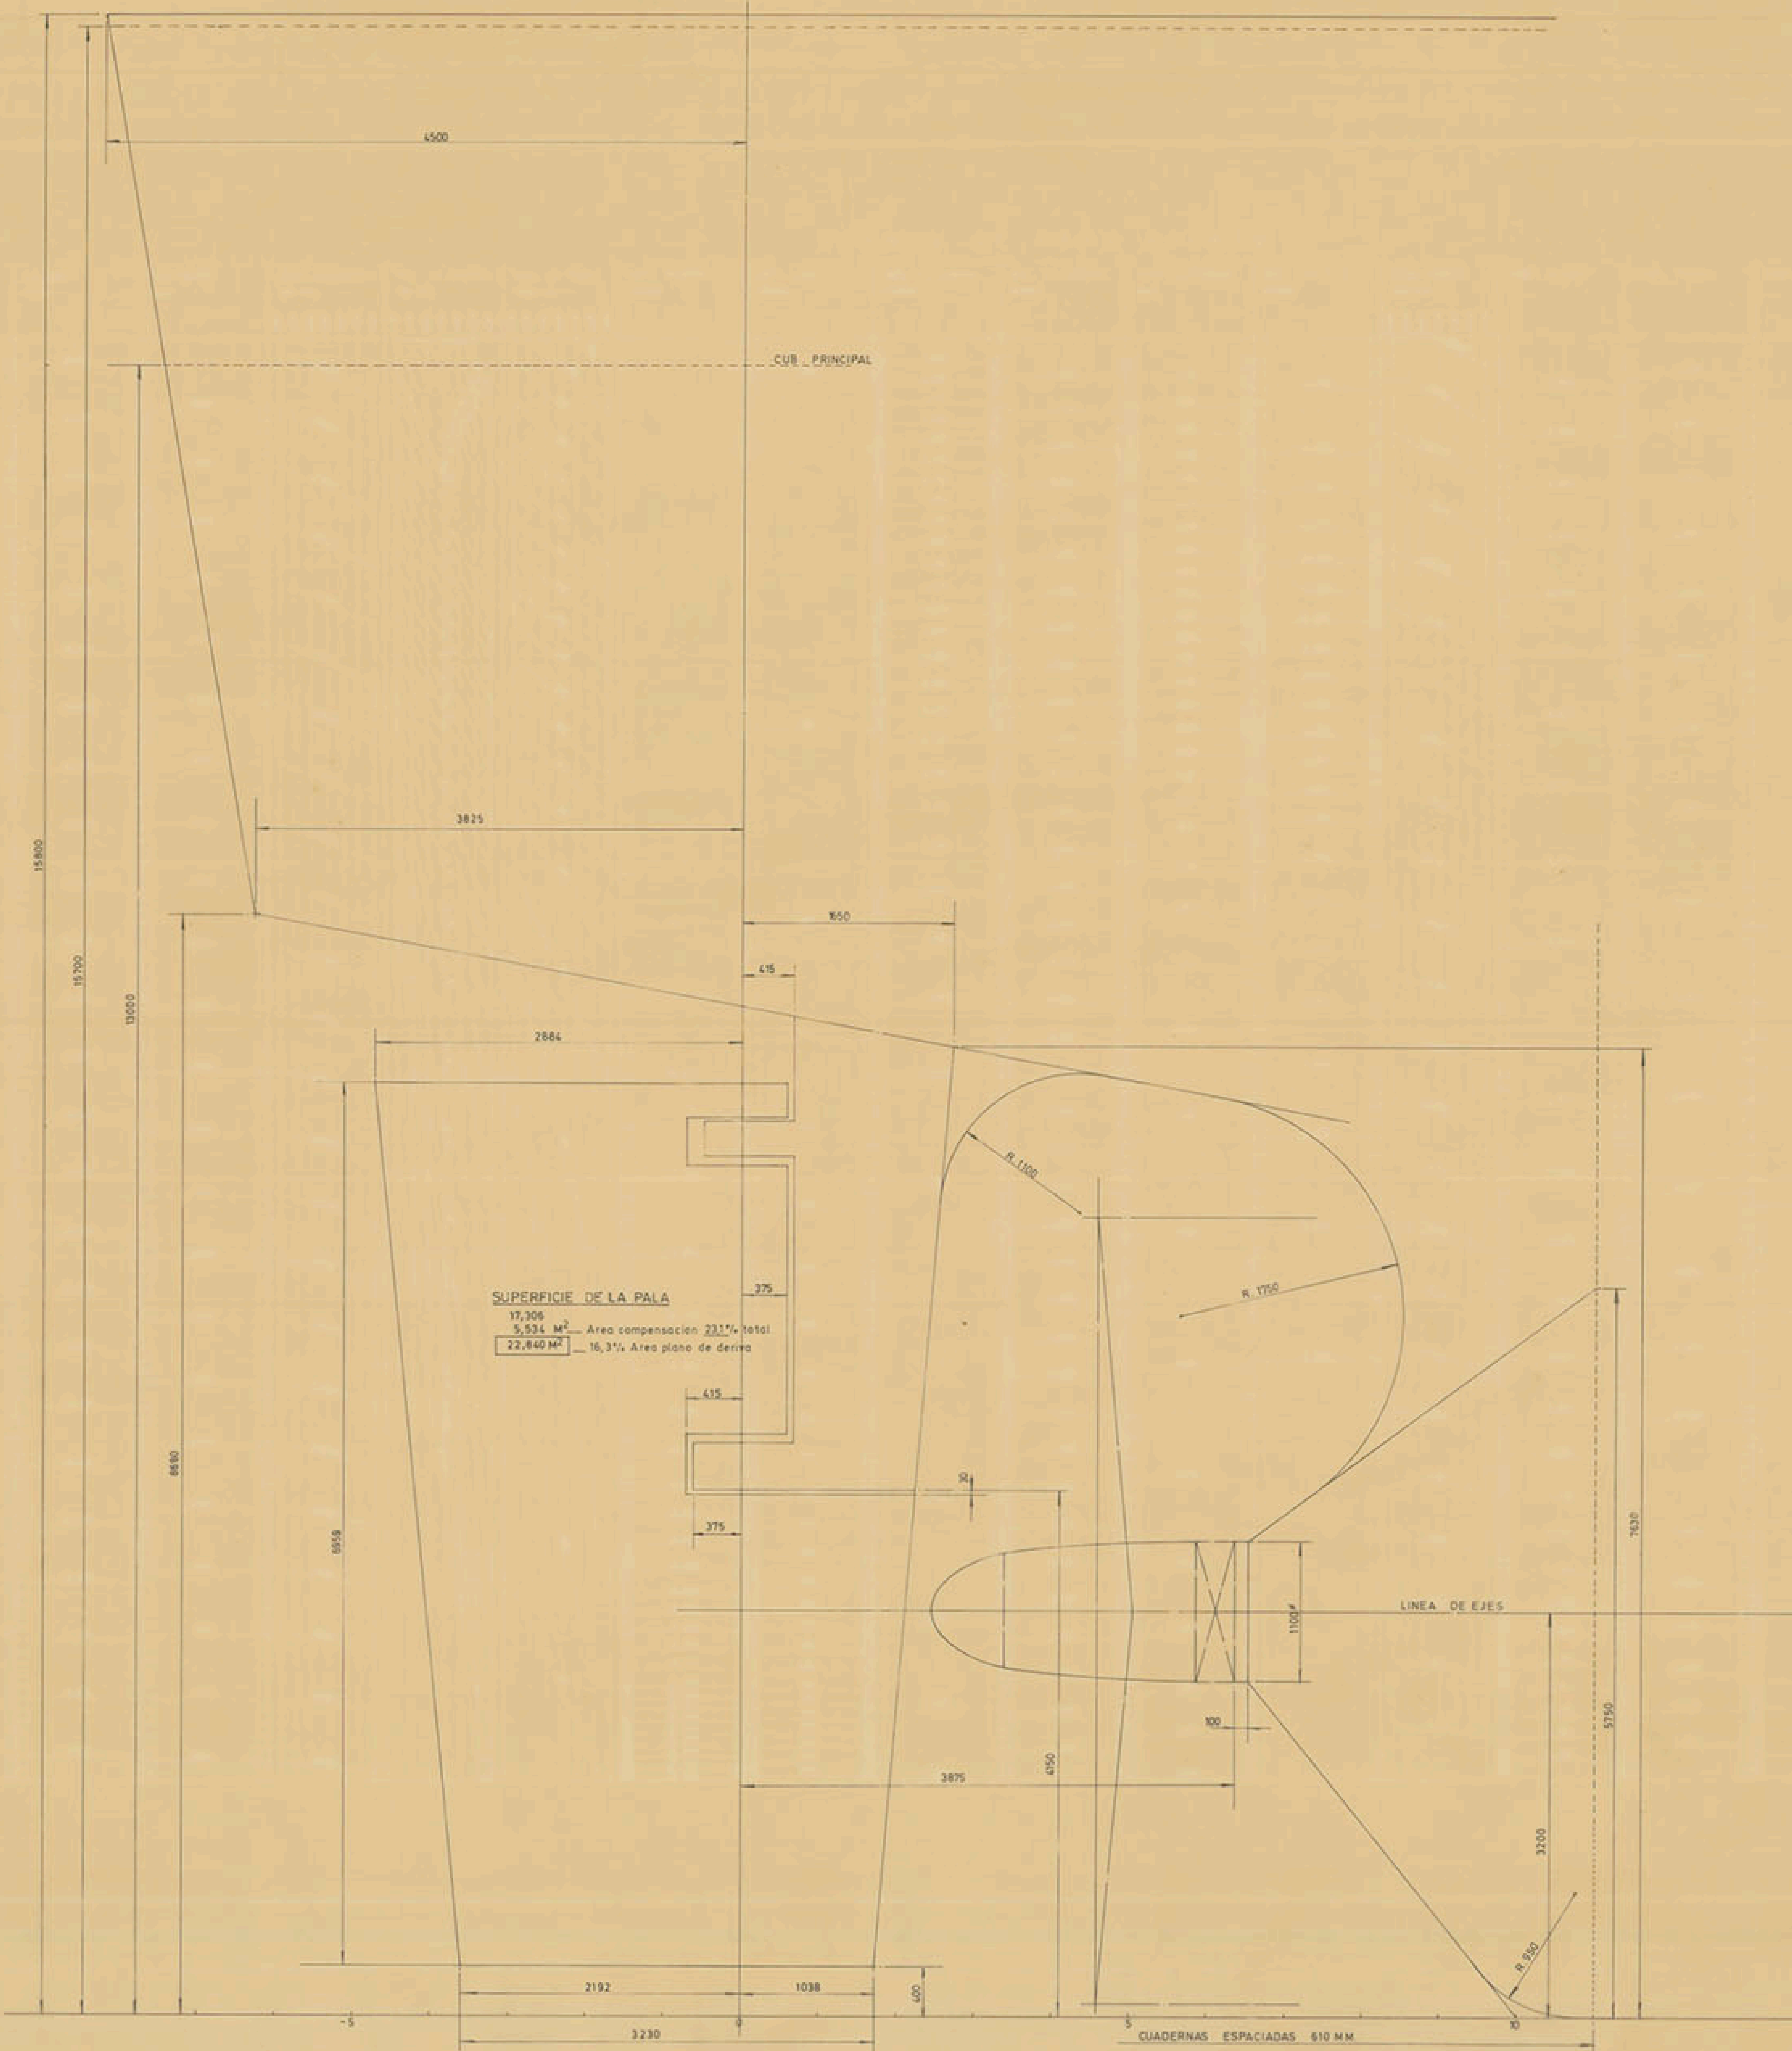

SUPERFICIE DE LA PALA
 17,306
 5,534 m² - Area compensacion 23,11% total
 22,840 m² - 16,31% Area plano de deriva

REV.	NOMBRE	FECHA	MODIFICACION	FECHA APROBACION
APROBADO POR	Nº DE APROBACION		FECHA	
ARMADOR	CONSTRUCCION/S Nº			
E. N. BAZAN - MADRID			DESTINO AUGUSA - MEXICO -	
DEPARTAMENTO TECNICO			ASESORAMIENTO FACILITADO POR: TECNOR, S.L. - LA CORUÑA -	
PROYECTO Nº	310669			
DISEÑADO	E. N. BAZAN			
COMPROBADO	E. N. BAZAN			
REVISADO	E. N. BAZAN			
Nº B*				
ESCALA	1:25			
HOJA	3 DE 4			
FECHA	SEPTIEMBRE 1986			
REGISTRO Nº				
SUSTITUYE A	REFERENCIA/S ASTILLERO			
SUSTITUIDO POR				
Nº DE PLANO	800-02.100			
E. N. BAZAN PROHIBE LA REPRODUCCION O ENTREGA A TERCEROS SIN SU AUTORIZACION.				