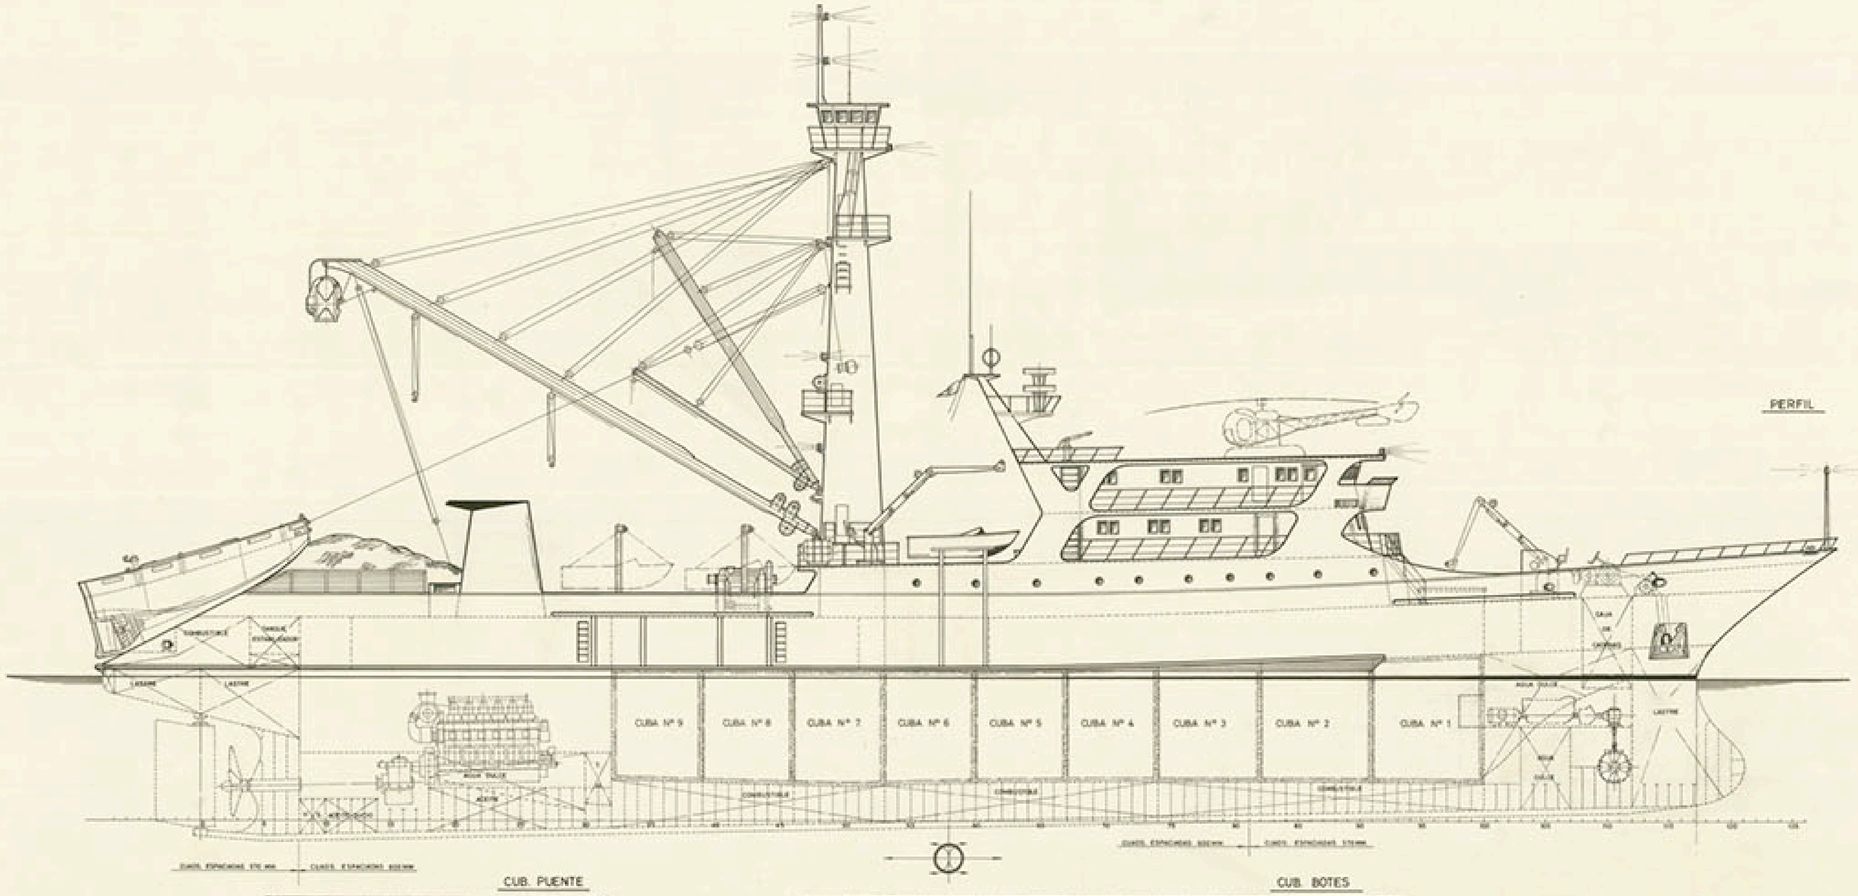

CUB. PUENTE

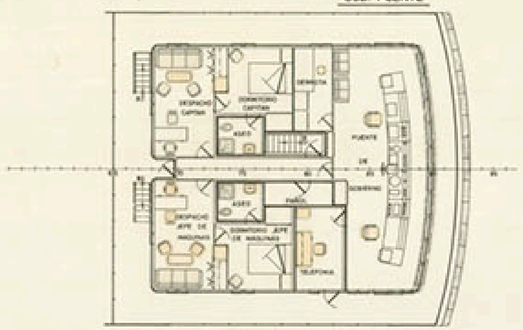

CUB. BOTES

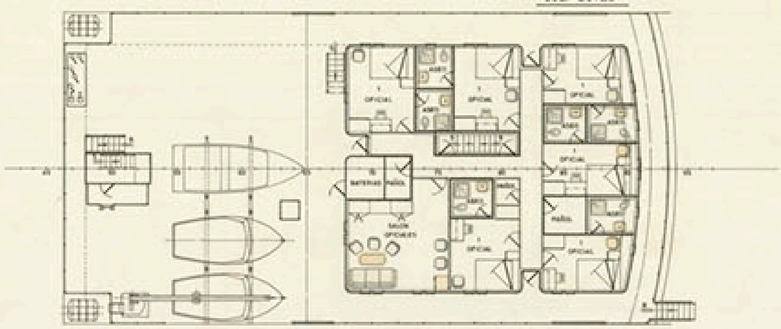

CARACTERISTICAS PRINCIPALES

ESLORA TOTAL	80,00 MTS.
" DE REGISTRO	76,00 "
" ENTRE PERPENDICULARES	69,00 "
MANGA DE TRAZADO	14,40 "
PUNTAL A LA CUB. SUPERIOR	8,60 "
" " " PRINCIPAL	7,00 "
CALADO MEDIO DE TRAZADO	6,50 "

TECNOR S.L. OFICINA TECNICA INDUSTRIAL Y NAVAL (INGENIEROS CONSULTORES)

PROYECTO Nº 1/1392	ATUNERO CONGELADOR SPT-69			DESTINO
PLANO Nº 0/004				
REVISADO	DISPOSICION GENERAL			
ESCALA 1:100				
Nº DE HOJAS 2	DESARROLLO	NOMBRE	EL INGENIERO	FECHA
	PROYECTADO			
HOJA Nº 1	DIBUJADO			LA CORUÑA
	CALCADO			SEPT. 1968
	COMPROBADO			

TECNOR, S.L. SE RESERVA EL DERECHO DE PROPIEDAD DE ESTA DOCUMENTACION. PROHIBIDO SU REPRODUCCION O ENTREGA A TERCEROS SIN SU PREVIA AUTORIZACION.

ARCHIVO DOCUMENTAL · FUNDACIÓN EXPONAV ·