


CARACTERISTICAS PRINCIPALES

LONGITUD TOTAL.....	70,00 MTS.
- DE REGISTRO.....	68,00 "
- ENTRE PERPENDICULARES.....	70,00 "
MARCHA DE TRAZADO.....	0,80 "
PUNTA A LA C.A. SHELTER.....	7,84 "
- - - PRINCIPAL.....	5,78 "
CHALADO MEDIO DE TRAZADO.....	6,10 "

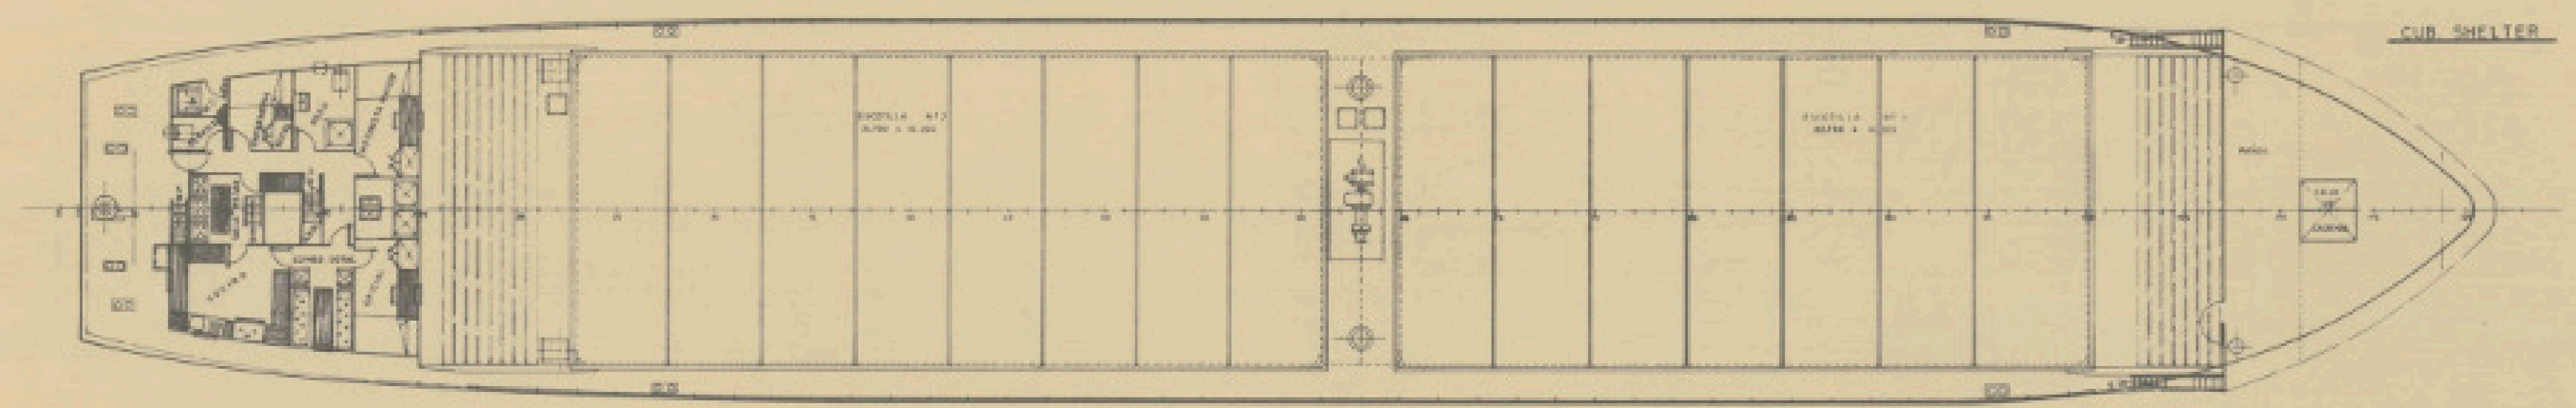

TECNOR OFICINA TECNICA INDUSTRIAL Y NAVAL			
[DESCRIPCION DEL PROYECTO]			
PROYECTO N°	1/1119	BUQUE DE CARGA DE 2700 T.P.M.	DESTINO
PLANO N°	0/034		Acilieros
REVISION			SICAR
ESCALA	1:100	DISPOSICION GENERAL	Cee
N° DE HOJAS	2	DESARROLLO	HOJAS
HOJA N°	1	REVISIONES	ELABORADO
		ELABORADO	FECHA
		REVISADO	LA OBRERA
		CONSTRUIDO	Julio 1985

TECNOR, S. L. se reserva el derecho de propiedad de esta documentación por lo que queda prohibida su reproducción o cualquier otro uso sin la previa autorización.