


DIMENSIONES

ESLORA TOTAL	34.240 mts.
ESLORA EN LA PLOT.	31.910 "
ESLORA ENTRE P.M.	30.000 "
MANA DE TRABAJO	6.500 "
PUNTA DE TRABAJO	3.950 "

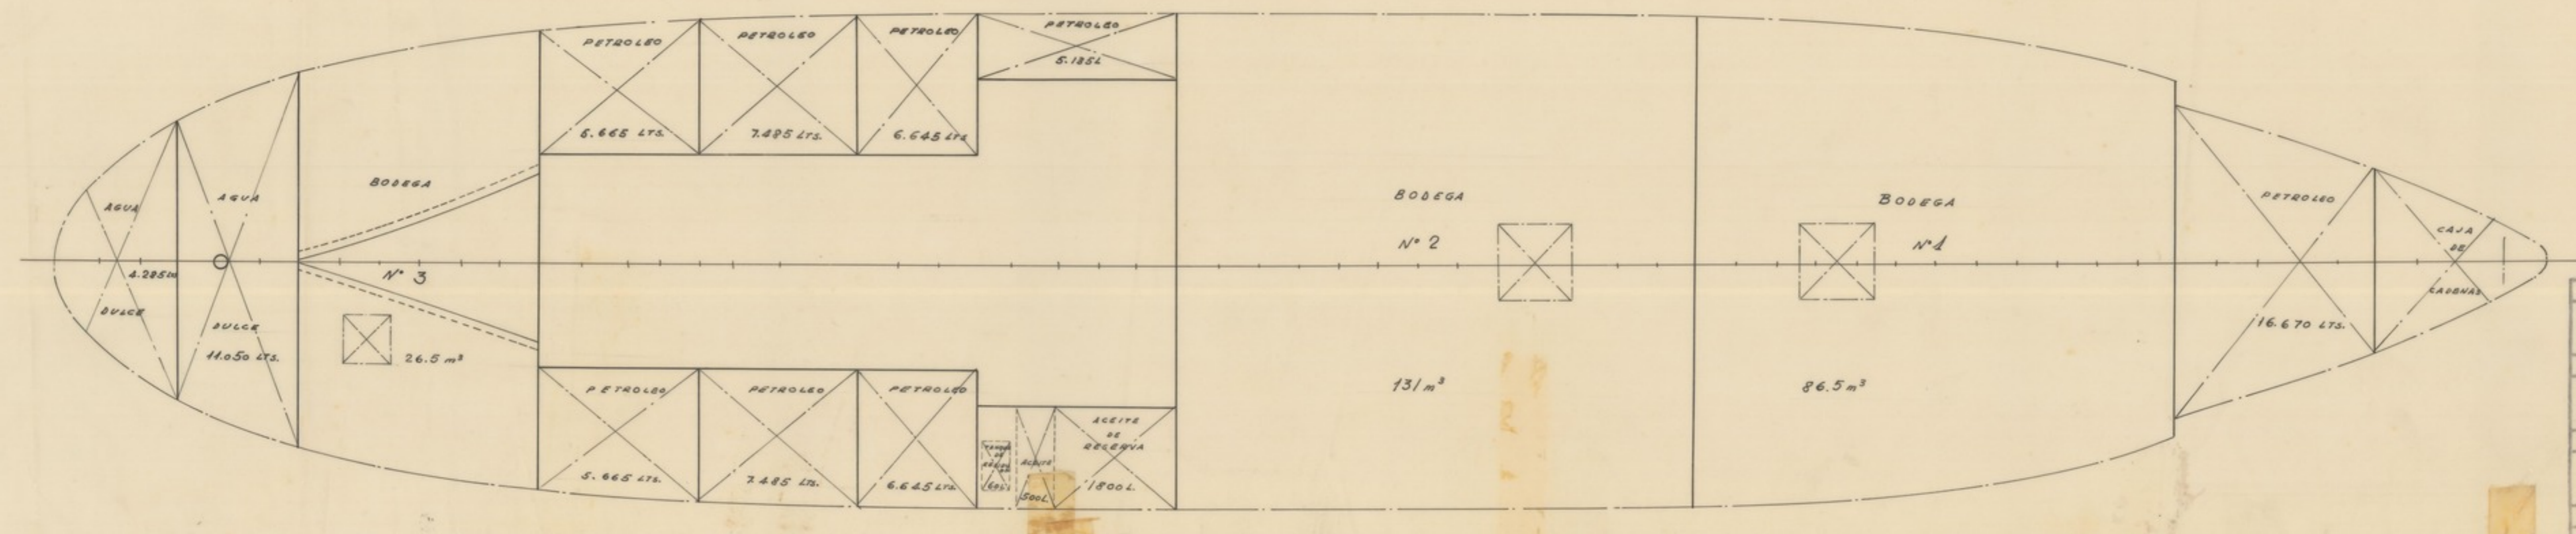

Calculado <i>Alfud</i>	FECHA 18-6-1959	Copia enviada a:	ASTAN
Dibujado	ORDEN	SALIDA	
Comprobado	ESCALA	El Ingeniero Jefe	PLANO N.º
V.º B.º	1:50		PESQUERO DE 30 mts. ENTRE PPS. PR-6004/A
Clasificado por			101-102-103-104
con fecha			DISPOSICION GENERAL