CUB. PUENTE

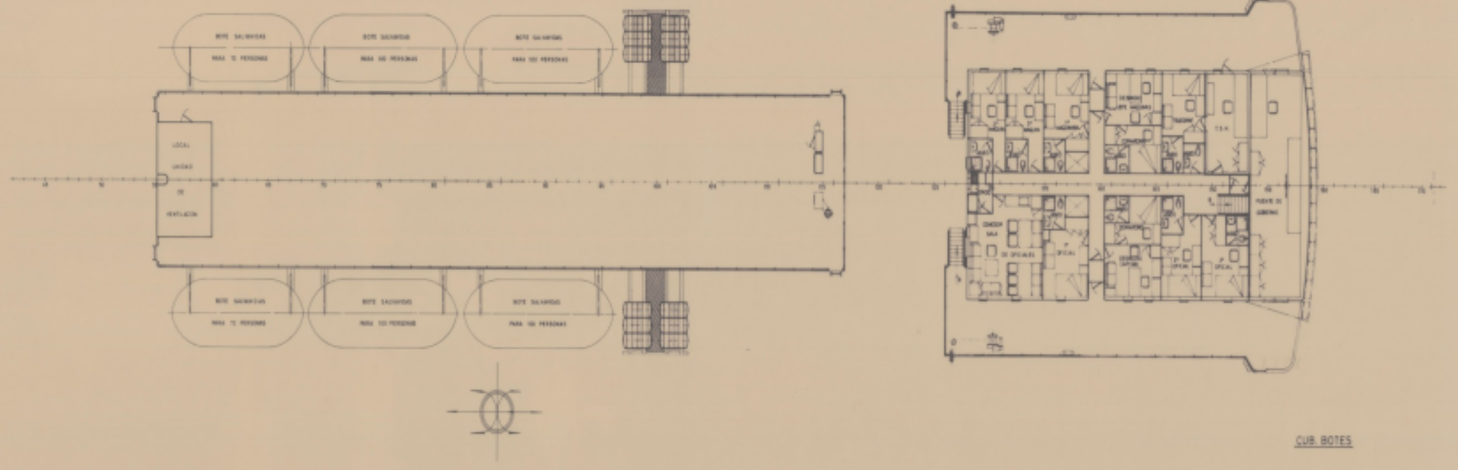

CUB. BOTES

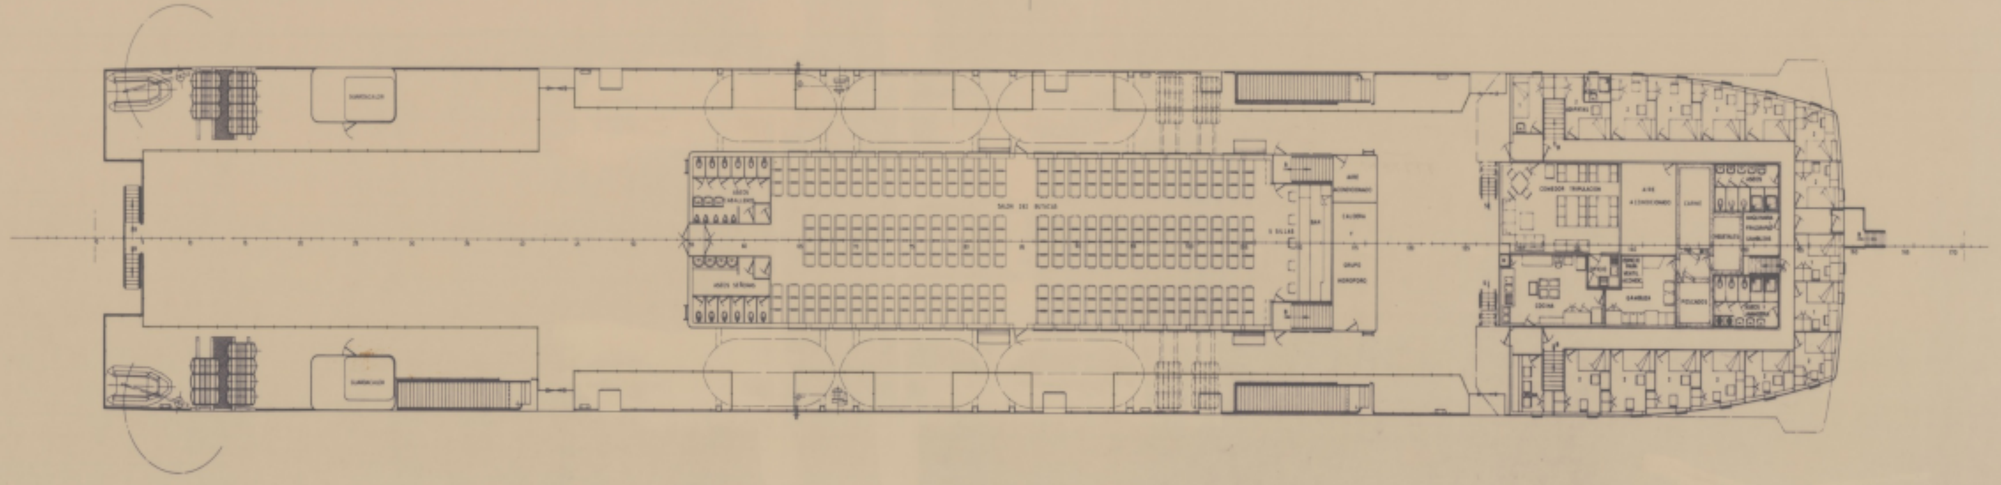

ARCHIVO DOCUMENTAL · FUNDACIÓN EXPONAV ·

CARACTERISTICAS PRINCIPALES

ESLORA TOTAL	127,05 MTS.
" DE REGISTRO	113,05 "
" ENTRE PERPENDICULARES	117,00 "
MANGA DE TRAZADO	16,00 "
PUNTAL A LA CUB. PRINCIPAL	9,70 "
" " " SUPERIOR	11,19 "

ALTERNATIVA 2

BUQUE ALARGADO 25,00 MTS.
SIN MAMPARO EN CAMARA DE MAQUINAS

TECNOR S.L. OFICINA TECNICA INDUSTRIAL Y NAVAL (INGENIEROS CONSULTORES)				
PROYECTO Nº 8/1/94	M/N "CIUDAD DE ZARAGOZA"			DESTINO
PLANO Nº D/08A				
REVISIÓN	DISPOSICION GENERAL			
ESCALA 1:100				
Nº DE HOJAS 4	DELINEO	FECHA	EL INGENIERO	FECHA
HOJA Nº 1	PROYECTARON			LA CORUÑA MARZO 1995
	DIBUJADO			
	CALCULADO			
	COMPROBADO			

TECNOR, S.L. SE RESERVA EL DERECHO DE PROPIEDAD DE ESTE ANTEPROYECTO PROHIBIENDOSE SU REPRODUCCION O COPIADO A TERCEROS SIN SU PREVIA AUTORIZACION.