ARCHIVO DOCUMENTAL · FUNDACIÓN EXPONAV ·

CUB. SUPERIOR

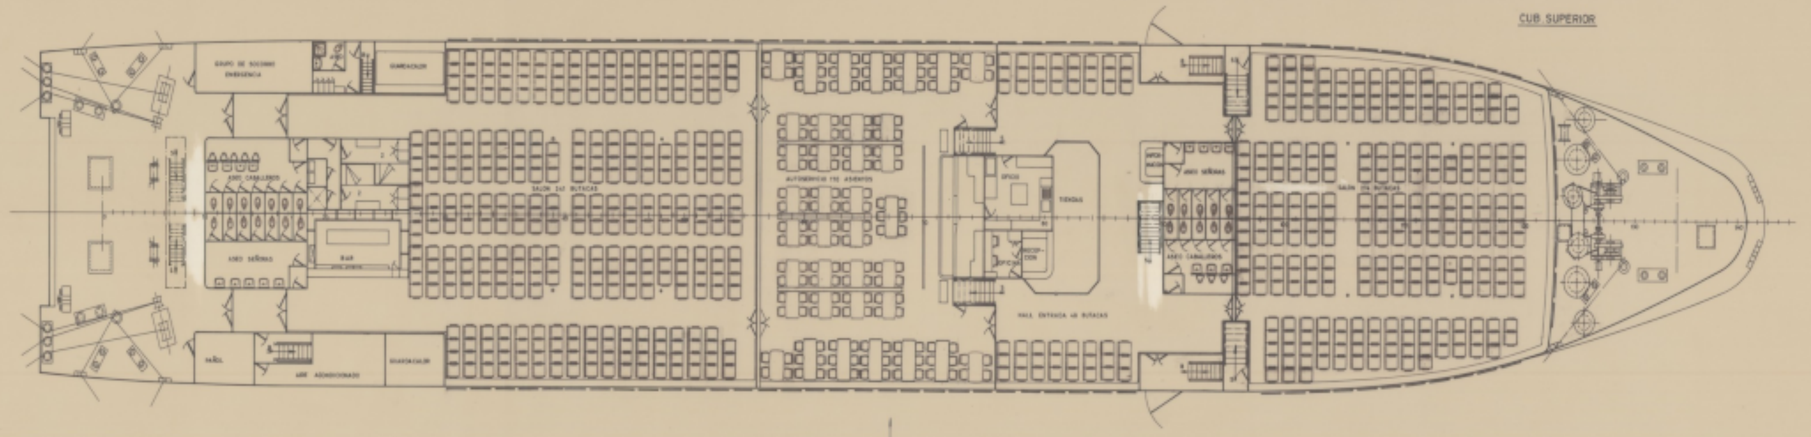

CUB. MOVIL

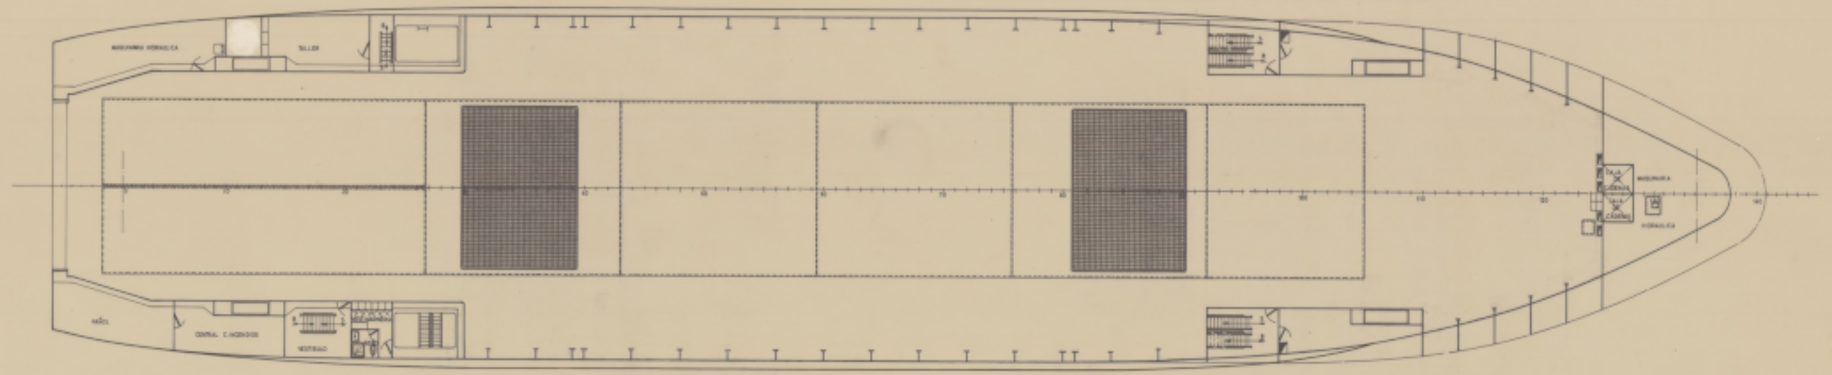

CARACTERISTICAS PRINCIPALES

ESLORA TOTAL	101,65 MTS.
" ENTRE PERPENDICULARES	92,00 "
MANGA DE TRAZADO	15,80 "
PUNTAL A LA CUB. PRINCIPAL	8,70 "
" " " SUPERIOR	11,70 "

ANEXO XII

ALTERNATIVA "A"

TECNOR S.A. OFICINA TECNICA INDUSTRIAL Y NAVAL (INGENIEROS CONSULTORES)				DESTINO
PROYECTO Nº 810101	M/N "CIUDAD DE ZARAGOZA"			
PLANO Nº 0804-1				
REVISION	DISPOSICION GENERAL (CON HENCHIMIENTOS)			
ESCALA 1:100				
Nº DE HOJAS 4	DESARROLLO	NOMBRE	EL INGENIERO	FECHA
	PROYECTADO			
HOJA Nº 3	DIBUJADO	M. LAPEIRA		LA CORUÑA
	CALCADO			JULIO 1968
	COMPROBADO			

TECNOR, S. L. SE RESERVA EL DERECHO DE PROPIEDAD DE ESTA DOCUMENTACION PROHIBIENDOSE SU REPRODUCCION O ENTREGA A TERCEROS SIN SU PREVIA AUTORIZACION.

Tubo 4

Buque desarmado con Henchimientos