ARCHIVO DOCUMENTAL · FUNDACIÓN EXPONAV ·

PERFIL

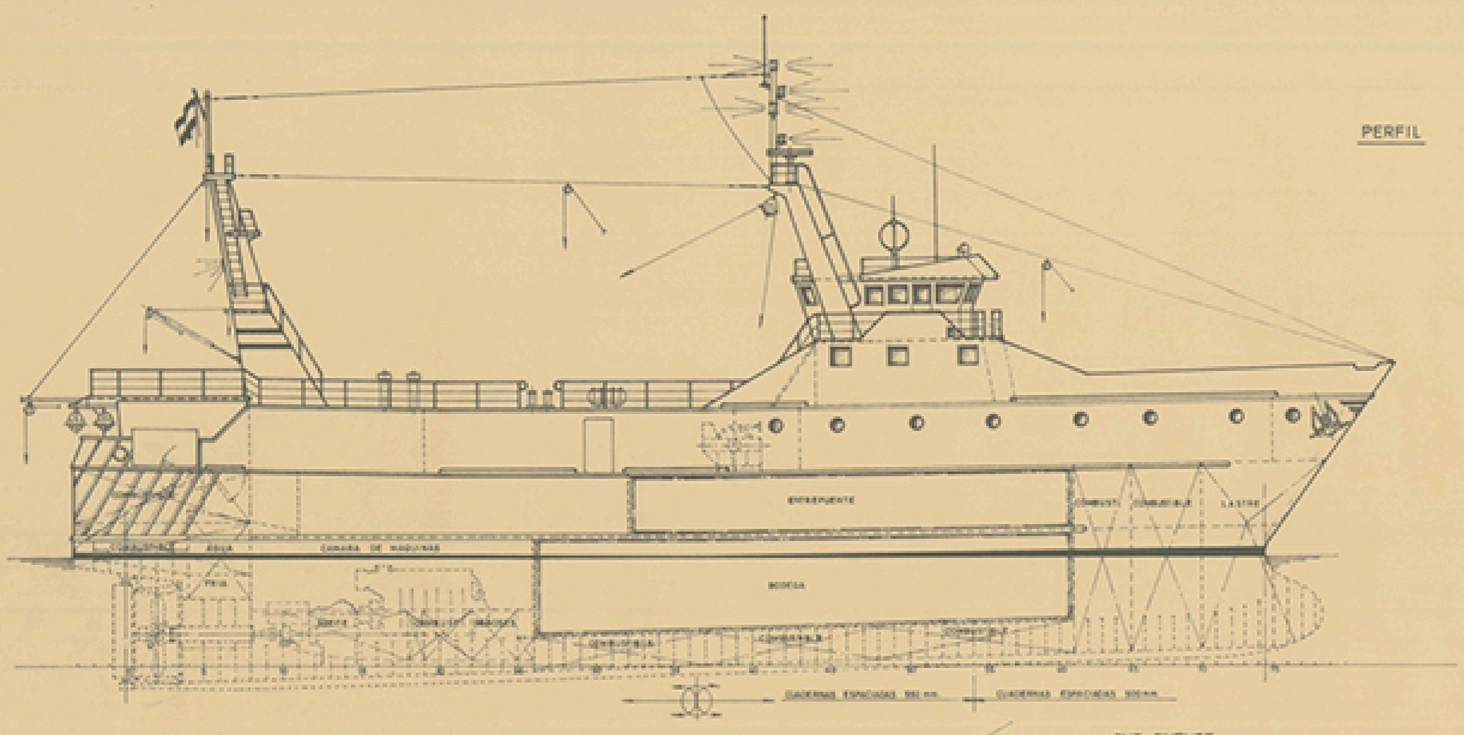

CUB. PUENTE

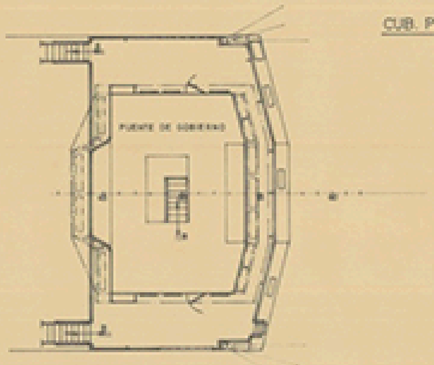

CUB. CASTILLO

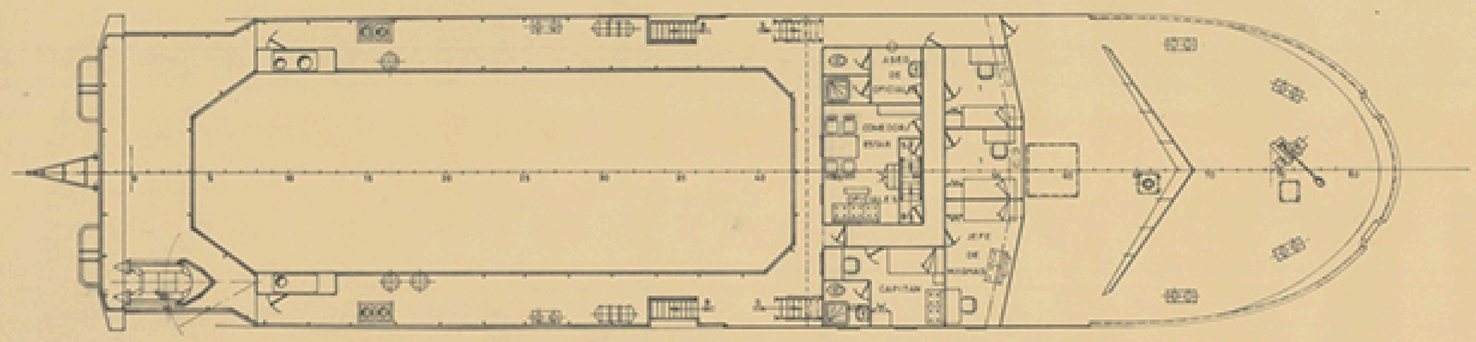

CARACTERISTICAS PRINCIPALES

ESLORA TOTAL	48,50 MTS.
" ENTRE PERPENDICULARES	40,00 "
MANGA DE TRAZADO	11,00 "
PUNTAL A LA CUB. SUPERIOR	6,80 "
" " " PRINCIPAL	4,55 "
CALADO MEDIO DE TRAZADO	4,50 "

TECNOR S.L. OFICINA TECNICA INDUSTRIAL Y NAVAL (INGENIEROS CONSULTORES)

PROYECTO Nº 1/1288	M/P ARRASTRERO CONGELADOR T-40	DESTINO
PLANO Nº 01004		
REVISION	DISPOSICION GENERAL	
ESCALA 1:100		
Nº DE HOJAS 2	DESARROLLO: PROYECTADO, DIBUJADO, CALCADO, COMPROBADO — NOMBRE — EL INGENIERO	FECHA: LA CORUÑA JUNIO, 1987
HOJA Nº 1		

TECNOR, S.L. SE RESERVA EL DERECHO DE PROPIEDAD DE ESTA DOCUMENTACION PROHIBIENDOSE SU REPRODUCCION O ENTREGA A TERCEROS SIN SU PREVIA AUTORIZACION