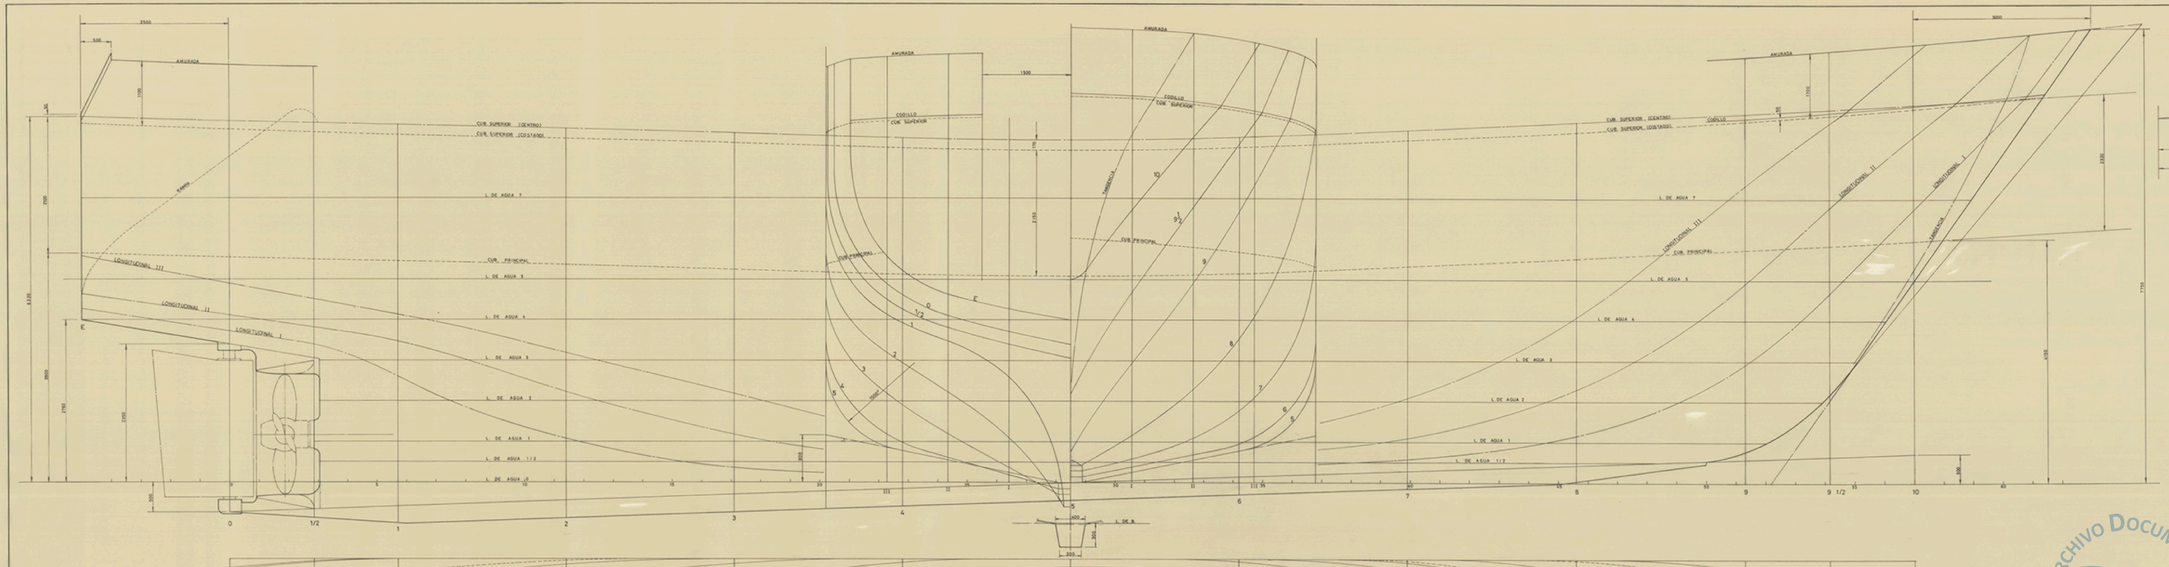

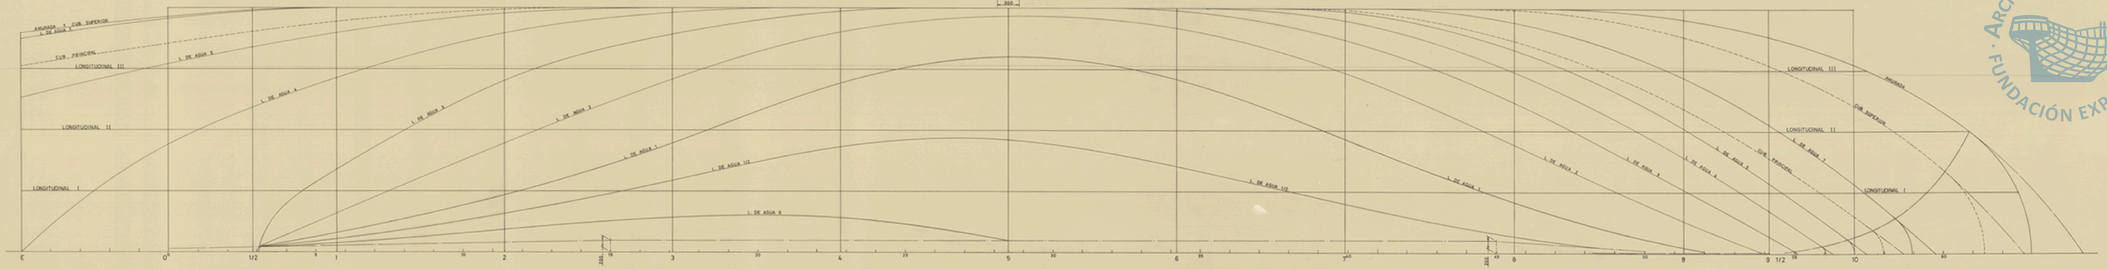

TRAZADO DE LA BRUSCA

DATOS DE TRAZADO

SEPARACION ENTRE SECCIONES	2,850 MTS
" " LINEAS DE AGUA	0,690 "
" " LONGITUDINALES	1,0375 "
ASIENTO DE PROYECTO	1,000 "
BRUSCA	0,170 "
ASTILLA MUERTA	0,800 "

CARACTERISTICAS PRINCIPALES

ESLORA TOTAL	34,00 MTS
" DE REGISTRO	31,50 "
" ENTRE PERPENDICULARES	28,50 "
MANGA DE TRAZADO	8,30 "
PUNTAL A LA CUB. PRINCIPAL	3,50 "
" " " " SUPERIOR	5,45 "
CALADO MEDIO DE TRAZADO	3,45 "

ARCHIVO DOCUMENTAL · FUNDACIÓN EXPONAV ·

TECNOR S.L. OFICINA TECNICA INDUSTRIAL Y NAVAL (INGENIEROS CONSULTORES)

PROYECTO Nº 1/1430	MOTOPESQUERO ARRASTRERO		DESTINO
PLANO Nº 01008	CONGELADOR TTF-34		C/42 DE F.N. DE MARIN
REVISION	PLANO DE FORMAS		
ESCALA 1:25			
Nº DE HOJAS 1	DESARROLLO PROYECTADO	NOMBRE	EL INGENIERO
HOJA Nº 1	DIBUJADO		
	CALCADO		
	COMPROBADO		

FECHA: LA COROÑA DIC. 1988

TECNOR, S. L. SE RESERVA EL DERECHO DE PROPIEDAD DE ESTA DOCUMENTACION PROHIBIENDOSE SU REPRODUCCION O ENTREGA A TERCEROS SIN SU PREVIA AUTORIZACION.