


PONT GAILLARD

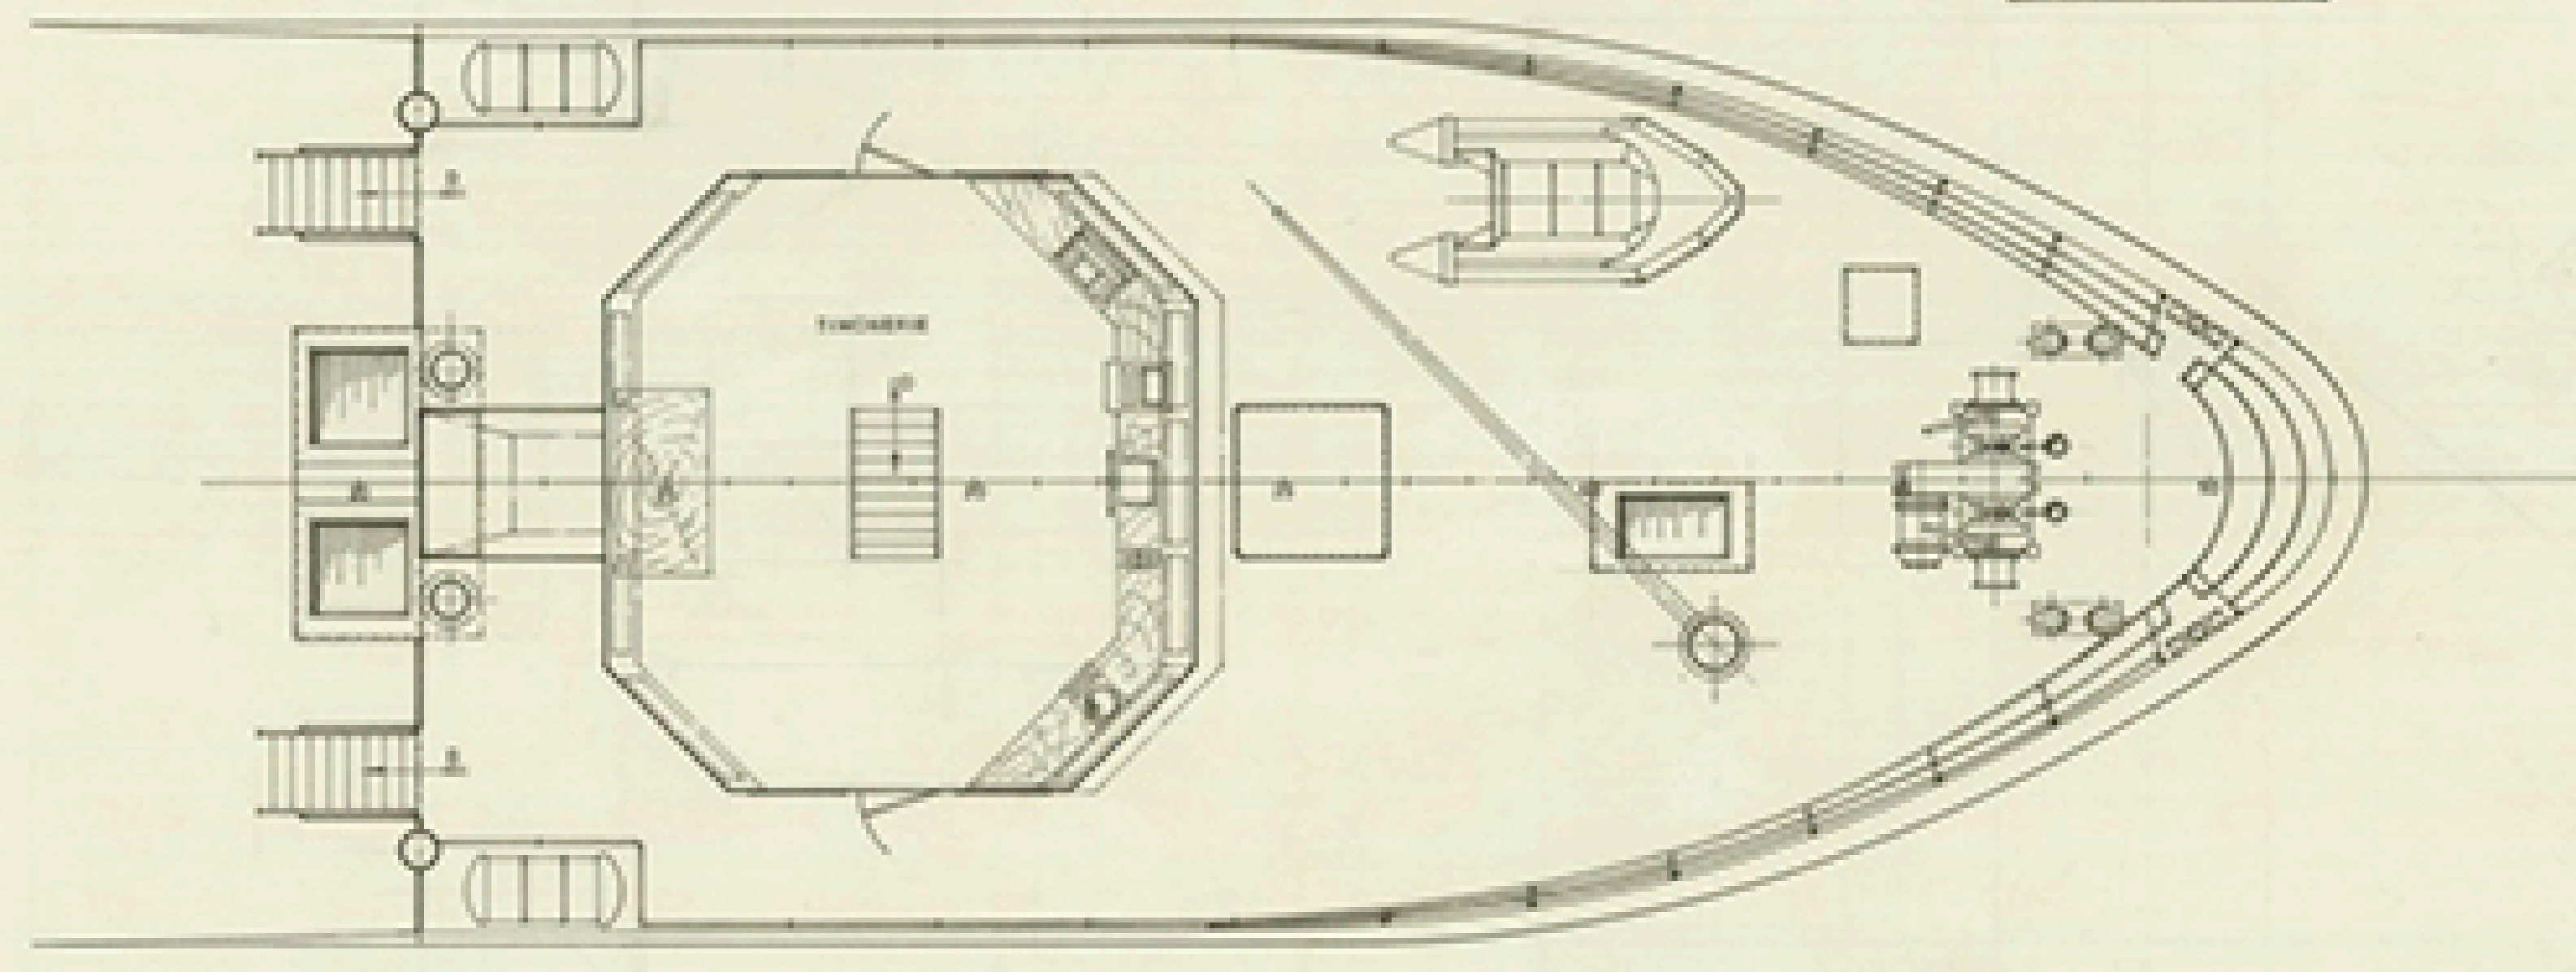

CARACTERISTIQUES PRINCIPALES

LONGUEUR hors tout.....	28,00 MTS.
LONGUEUR ENTRE PERPENDICULAIRES.....	24,50 "
LARGEUR DE TRACE.....	7,50 "
CREUX AU PONT PRINCIPAL.....	4,30 "
TIRANT D'EAU MOYEN DE TRACE.....	3,20 "

TECNOR OFICINA TECNICA INDUSTRIAL Y NAVAL S.L. (INGENIEROS CONSULTORES)			
PROYECTO N° 1/1029	CHALUTIER/CREVETTIER T-28		DESTINO
PLANO N° 0004			
REVISION			
ESCALA 1:50	DISPOSITION GENERALE		
N° DE HOJA 2	DESARROLLADO	REVISADO	EL DISEÑADO
HOJA N° 1	PROYECTADO	ELABORADO	FECHA
	ELABORADO	REVISADO	LA CORUÑA
	CONSTRUIDO	CONSTRUIDO	OCT. 1984
TECNOR, S.L. SE RESERVA EL DERECHO DE PROPIEDAD DE ESTA DOCUMENTACION PROHIBIENDOSE SU REPRODUCCION O ENTREGA A TERCEROS SIN SU PREVIA AUTORIZACION.			