


FONDO

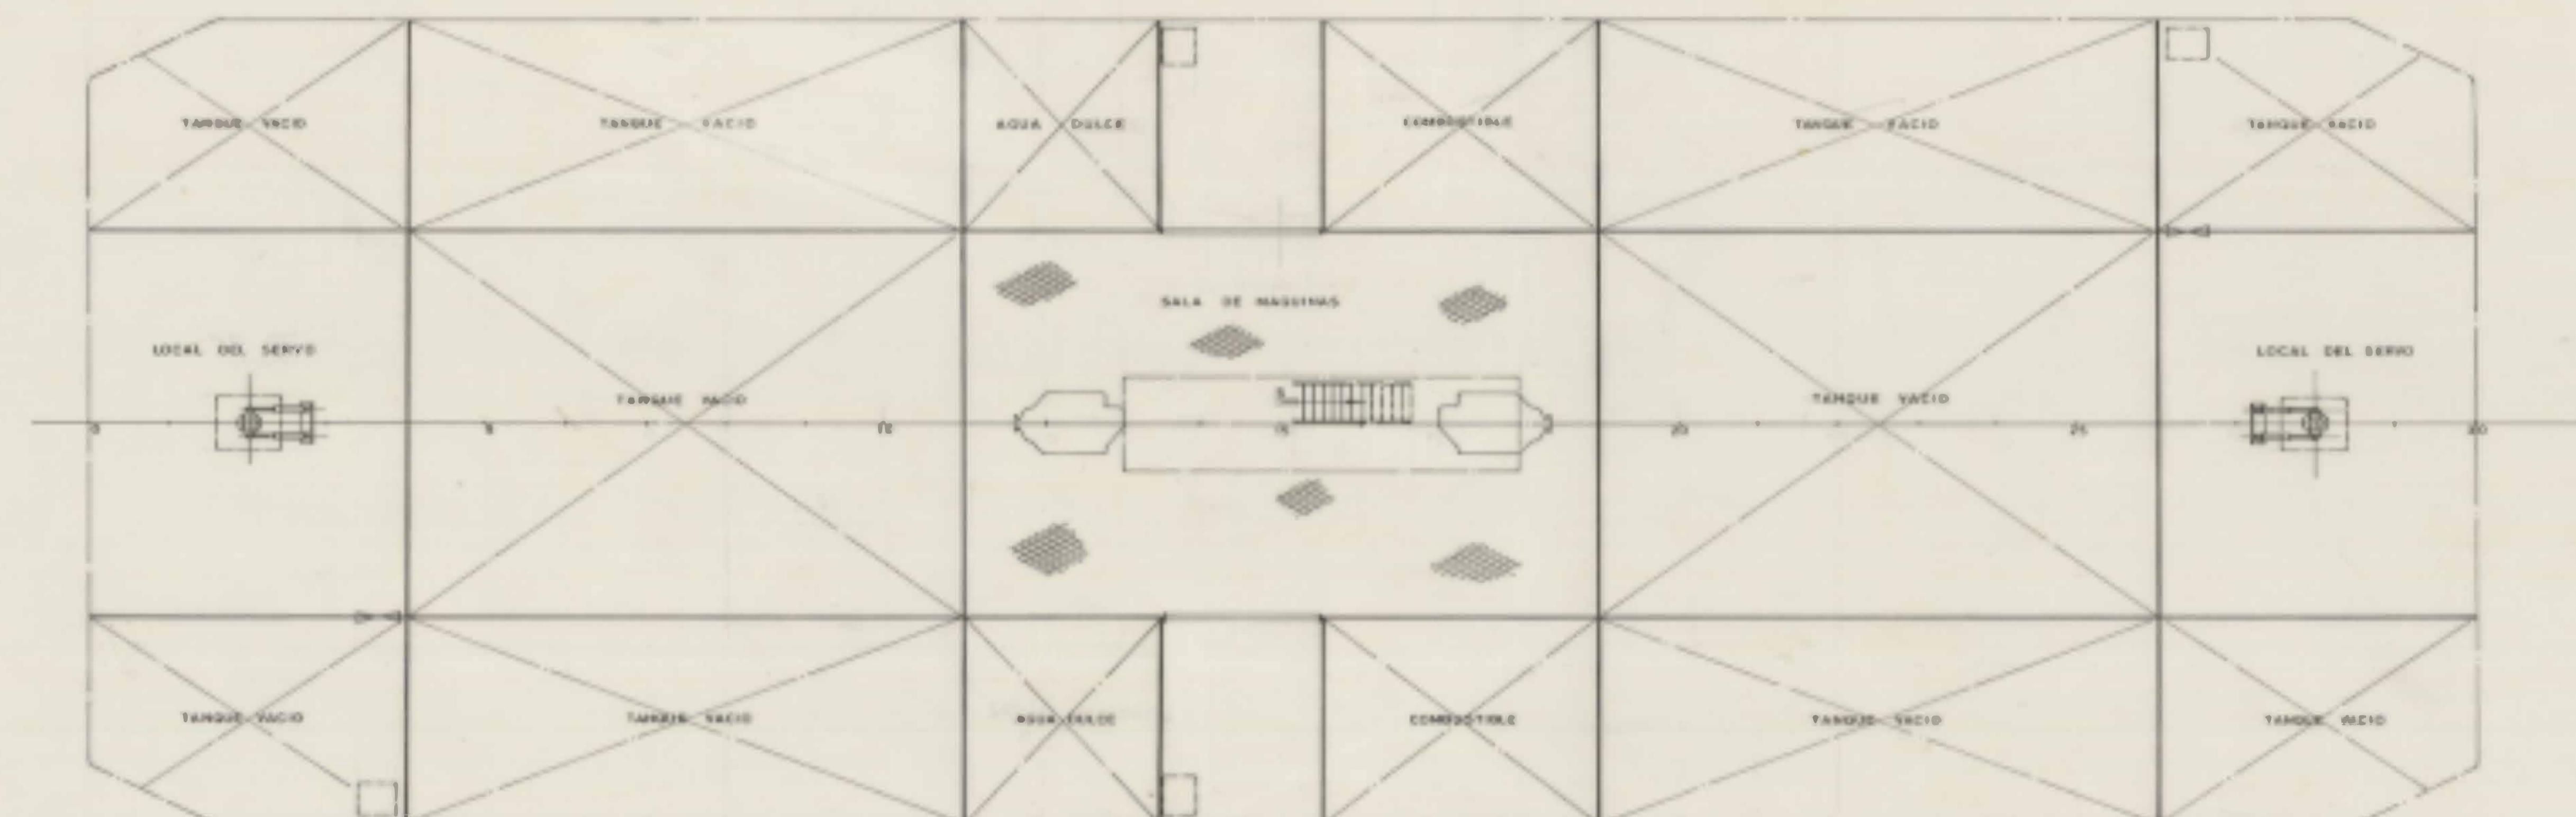

CARACTERISTICAS PRINCIPALES

ESPIRA TOTAL: 120'-0" = (36,58 m.)
ENTRE PERPENDICULARES: 100'-0" = (33,49 m.)
MARZA DE TRAZADO: 58'-0" = (15,24 m.)
PUNTA: 18'-0" = 12,81 m.
CALADO MEDIO DE TRAZADO: 7'-9" = (2,39 m.)

REF.	TIPO	FECHA	MOTIVACION	FECHA APROBACION
APROBADO POR:		N° DE APROBACION:		FECHA:
ARMADOR:		CONSTRUCTOR/ES N°:		ANTECEDENTES TEÓRICA
ASTILLEROS RODRIGUEZ, S.A.				E. N. BAZAN
ASTILLEROS MEXICANOS				ABASTECIMIENTO: FABRICADO EN: Tecnor, S.A. - LA PAZ -
PROYECTO N°:	10000	VERIFICADO:		DISPOSICION GENERAL
DETALLE:	10000	COMPROBADO:		
REVISADO:		FECHA:		
N° PÁG:		REGISTRO N°:		
ESPIRA: 120'				
LARGO: 100'				
ANCHO: 58'				
ALTO: 7'-9"				
FECHA: AGOSTO 83				
REGISTRO N°:				
SUSTITUYE A:				
SUSTITUIDO POR:				
N° DE PLANO:	0/004			
E. N. BAZAN				REF. ESTADISTICA'S ASTILLERO

DISPOSICION GENERAL

E. N. BAZAN PROHIBE LA REPRODUCCION O ENTREGA A TERCEROS SIN AUTORIZACION.