



CUB. SUPERESTRUCTURA

CUB. PUENTE


CUB. CASTILLO

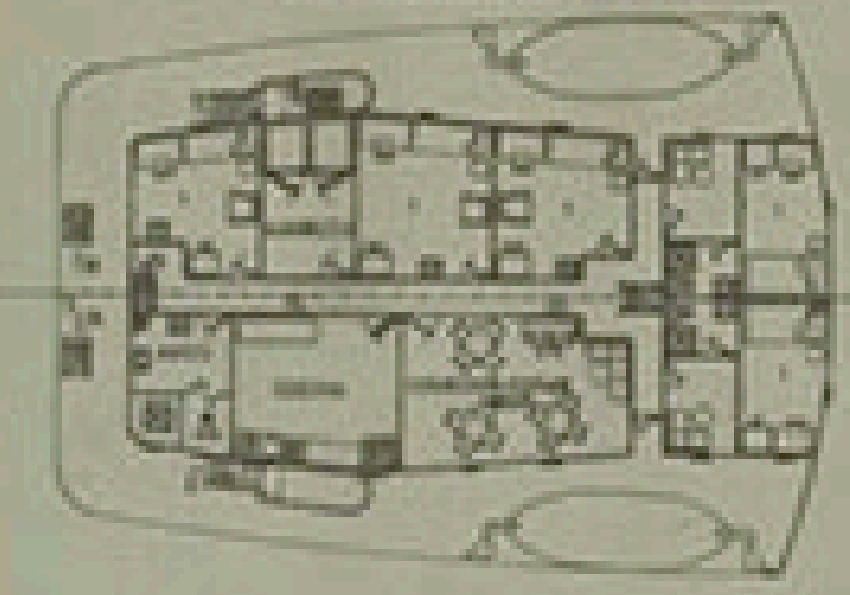

CUB. SHELTER

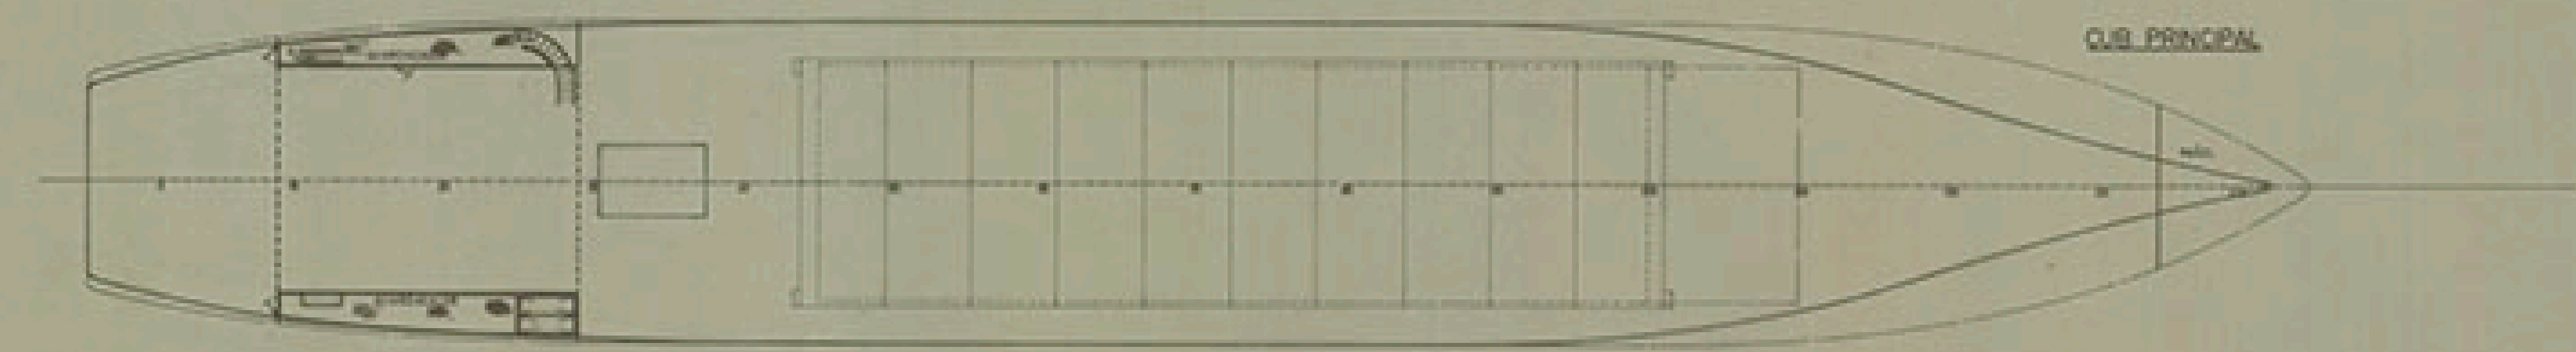

CUB. PRINCIPAL

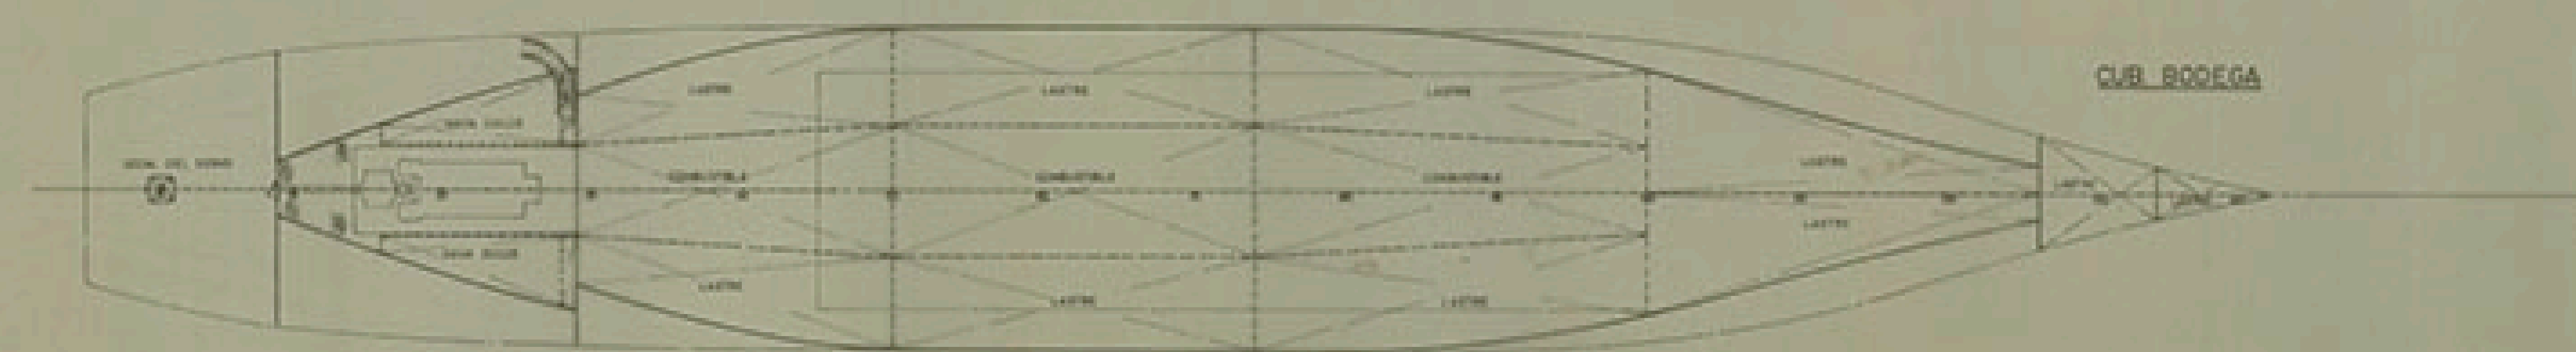

CUB. BODEGA

CARACTERÍSTICAS PRINCIPALES

ESLORA TOTAL	24,90
DE REGISTRO	19,30
ENTRE PERPENDICULARES	19,30
MANGA DE TRAZADO	15,75
PUNTA	A LA CUB. PRINCIPAL 4,50
	SHELTER 5,50
CALADO MEDIO DE TRAZADO	4,50

TECNOR OFICINA TÉCNICA INDUSTRIAL Y NAVAL			
PROYECTO N° 1/0781			
PLANO N° 0/050	M/N ROLL-ON/ROLL-OFF Y PORTA CONTAINERS TIPO T-A985A		DESTINO
ESCALA 1:200			
DISPOSICIÓN GENERAL			
ALTA DE MUJERAS	1	TIPO	1
ALTA DE MUJERAS	1	TIPO	1
ALTA DE MUJERAS	1	TIPO	1
FUNDACIÓN EXPONAV			

NOTA: ORIGINAL EN TINTA EN LA FUNDACIÓN EXPONAV. FOLIO 1 DE 2