ARCHIVO DOCUMENTAL · FUNDACIÓN EXPONAV ·

CUB. PRINCIPAL

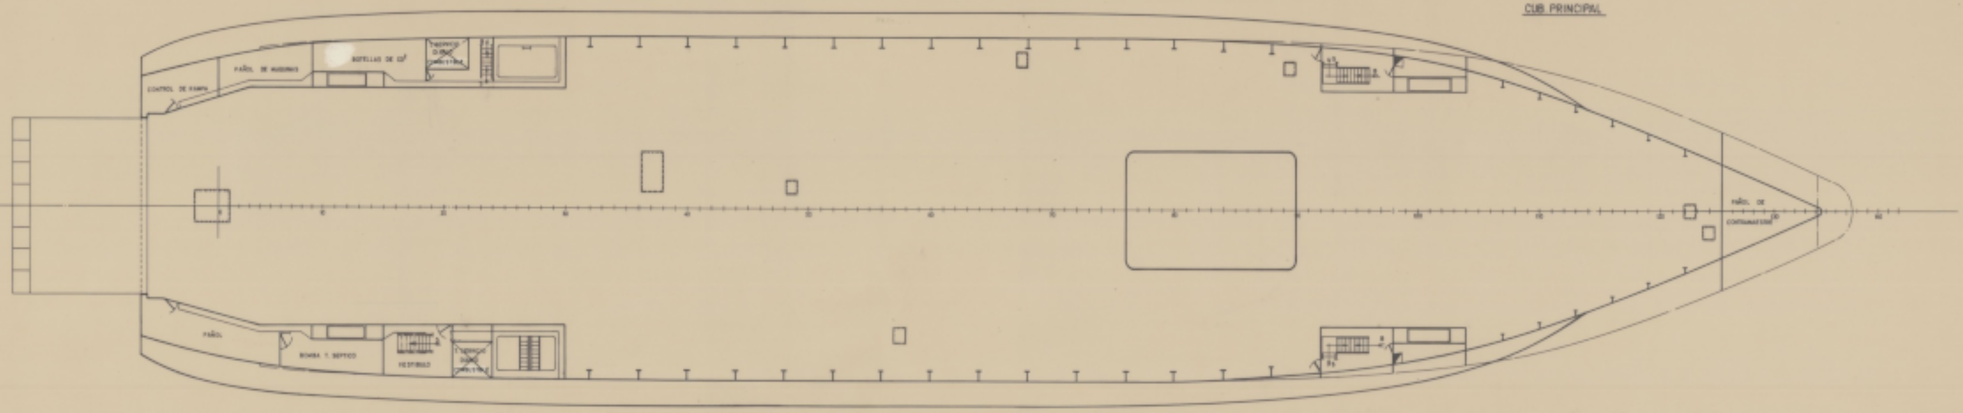

DOBLE FONDO

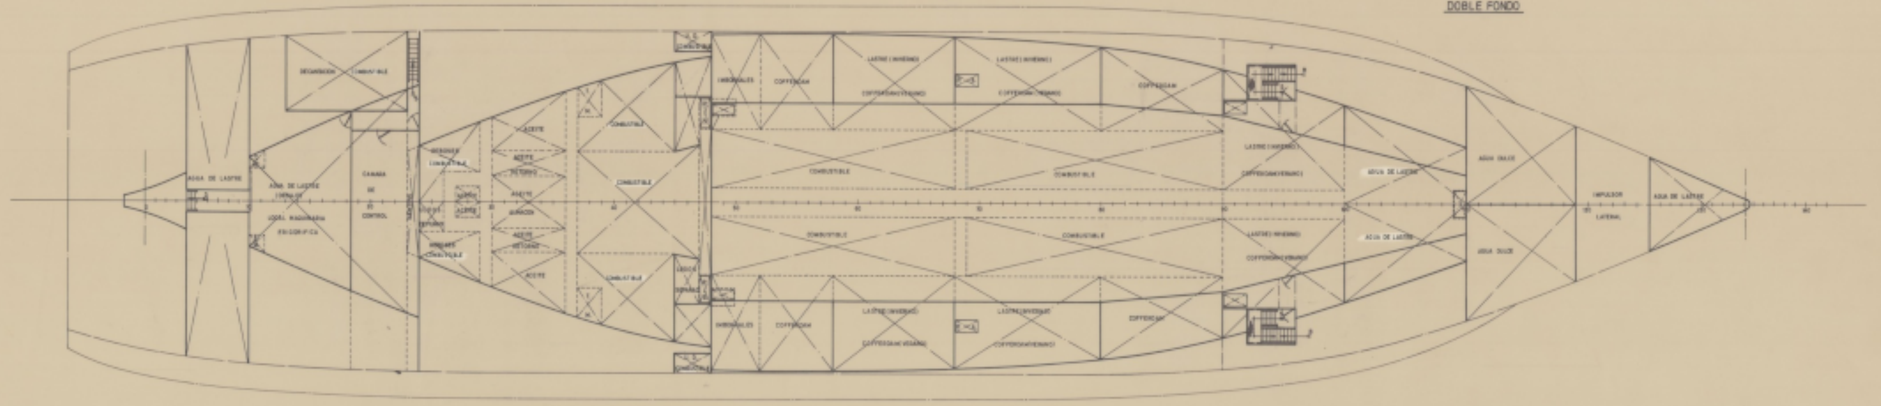

CARACTERISTICAS PRINCIPALES

ESLORA TOTAL	101,45 MTS
" ENTRE PERPENDICULARES	92,00 "
MANGA DE TRAZADO	19,00 "
PUNTAL A LA CUB. PRINCIPAL	8,70 "
" " " SUPERIOR	10,15 "

ANEXO XII

ALTERNATIVA "A"

TECNOR S.L. OFICINA TECNICA INDUSTRIAL Y NAVAL (INGENIEROS CONSULTORES)

PROYECTO Nº 9/0171	M/N "CIUDAD DE ZARAGOZA"	DESTINO
PLANO Nº 0/004-1	DISPOSICION GENERAL (CON REACHIMIENTOS)	
ESCALA 1:100		
Nº DE HOJAS 4	DESARROLLO: PROYECTADO, DIBUJADO, CALCULADO, COMPROBADO — NOMBRE: M. Viberti — EL INGENIERO	FECHA: LA CORUÑA JULIO 1985
HOJA Nº 4		

TECNOR, S.L. SE RESERVA EL DERECHO DE PROPIEDAD DE ESTA DOCUMENTACION PROHIBIENDOSE SU REPRODUCCION O ENTREGA A TERCEROS SIN SU PREVIA AUTORIZACION.

TUBO 4

BUQUE REFORMADO CON REACHIMIENTOS