PERFIL

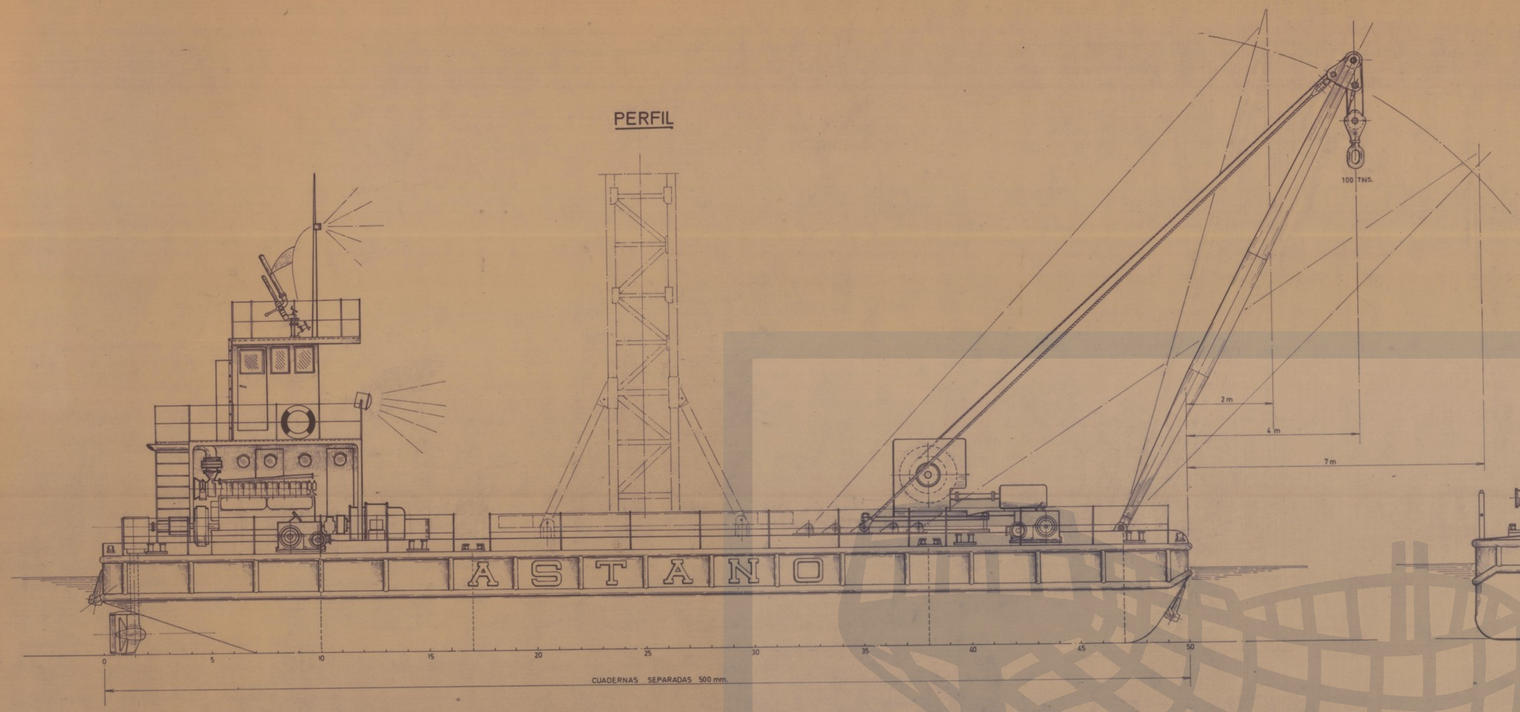

VISTA POR PROA

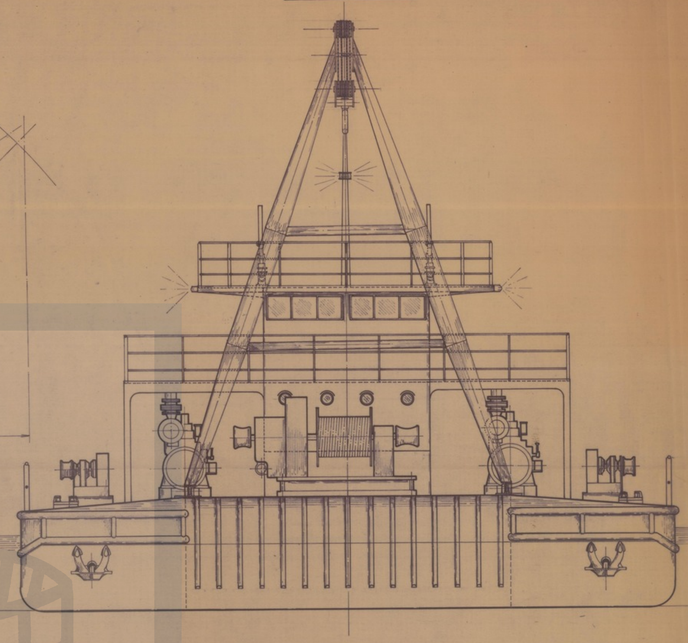

CUBIERTA ALTA

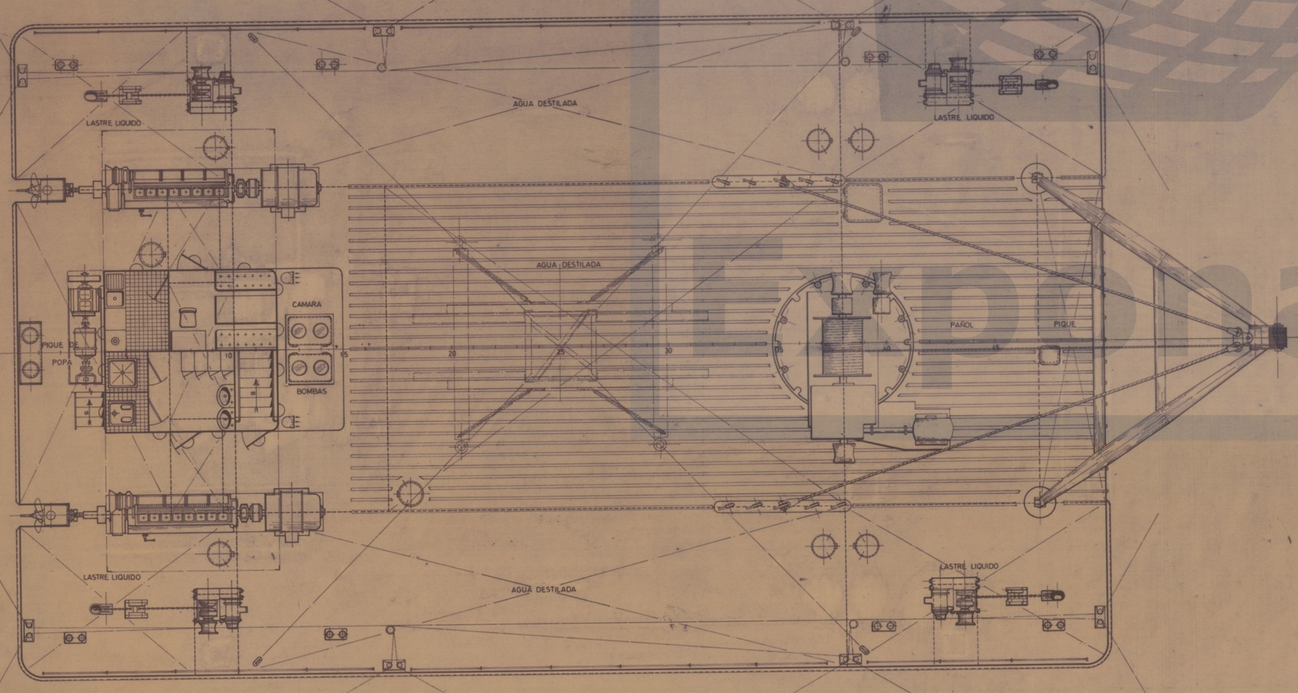

PUENTE DE NAVEGACION

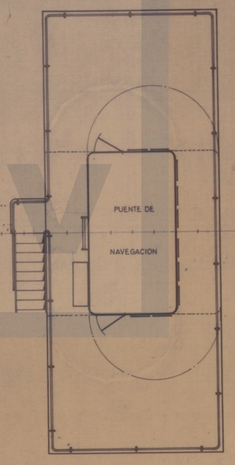

TECHO DEL PUENTE

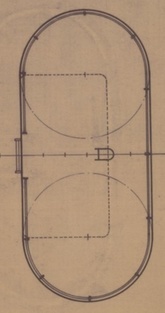

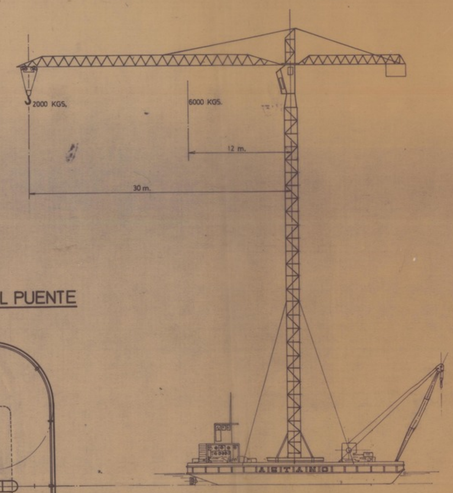

CARACTERISTICAS PRINCIPALES

Eslora	25,00 m.
Manga	15,00 "
Puntal	2,30 "
Calado	1,80 "

A	20-9-73	LAMAS	MODIFICADA LA PLUMA Y OTROS AUXILIARES		
REV	FECHA	NOMBRE	MOTIVO DE LA REVISION		
SOCIEDAD DE CLAS.			FECHA NOMBRE	NC-224	OFICINA DE ESTUDIOS DE METODOS
			CALCUL.		
			DIBUJA.		
			COMPR.		
			REVISA.		
APROBADO:			Vº Bº		
SALIDA:			ESCALA	BATEA PARA SERVICIOS AUXILIARES	PLANO: BT-1
			1:50		REV.
FECHA:				Disposicion general	HOJA Nº: 1 Nº DE HOJAS
					SUSTITUYE A:
					SUSTITUIDO POR: