


ELEMENTOS DE SALVAMENTO

- 1 BALSA SALVADORA PARA 12 PERSONAS
- 2 BALSAS SALVADORA PARA 8 PERSONAS C.U.
- 2 ARCOS SALVADORA CON LUZ DE EMERGENCIA AUTOMATICO
- 2 ARCOS SALVADORA CON FALDA DE 225 MTS
- 0-3 COHETES O PROYECTILES QUE LANZAN UNA LUZ ROJA BRILLANTE CON FRASCAS
- 2 DOS SEÑALES PUMPERAS FLUYENTES
- 17 ONDALES SALVADORA
- 1 SACORRALICA



CARACTERISTICAS PRINCIPALES

ESLORA TOTAL	18,00 MTS
- DE REGISTRO	15,71 "
- ENTRE PERPENDICULARES	13,70 "
MANA DE TRAZADO	5,40 "
PUNTA	3,30 "
CALADO MEDIO DE TRAZADO	3,00 "

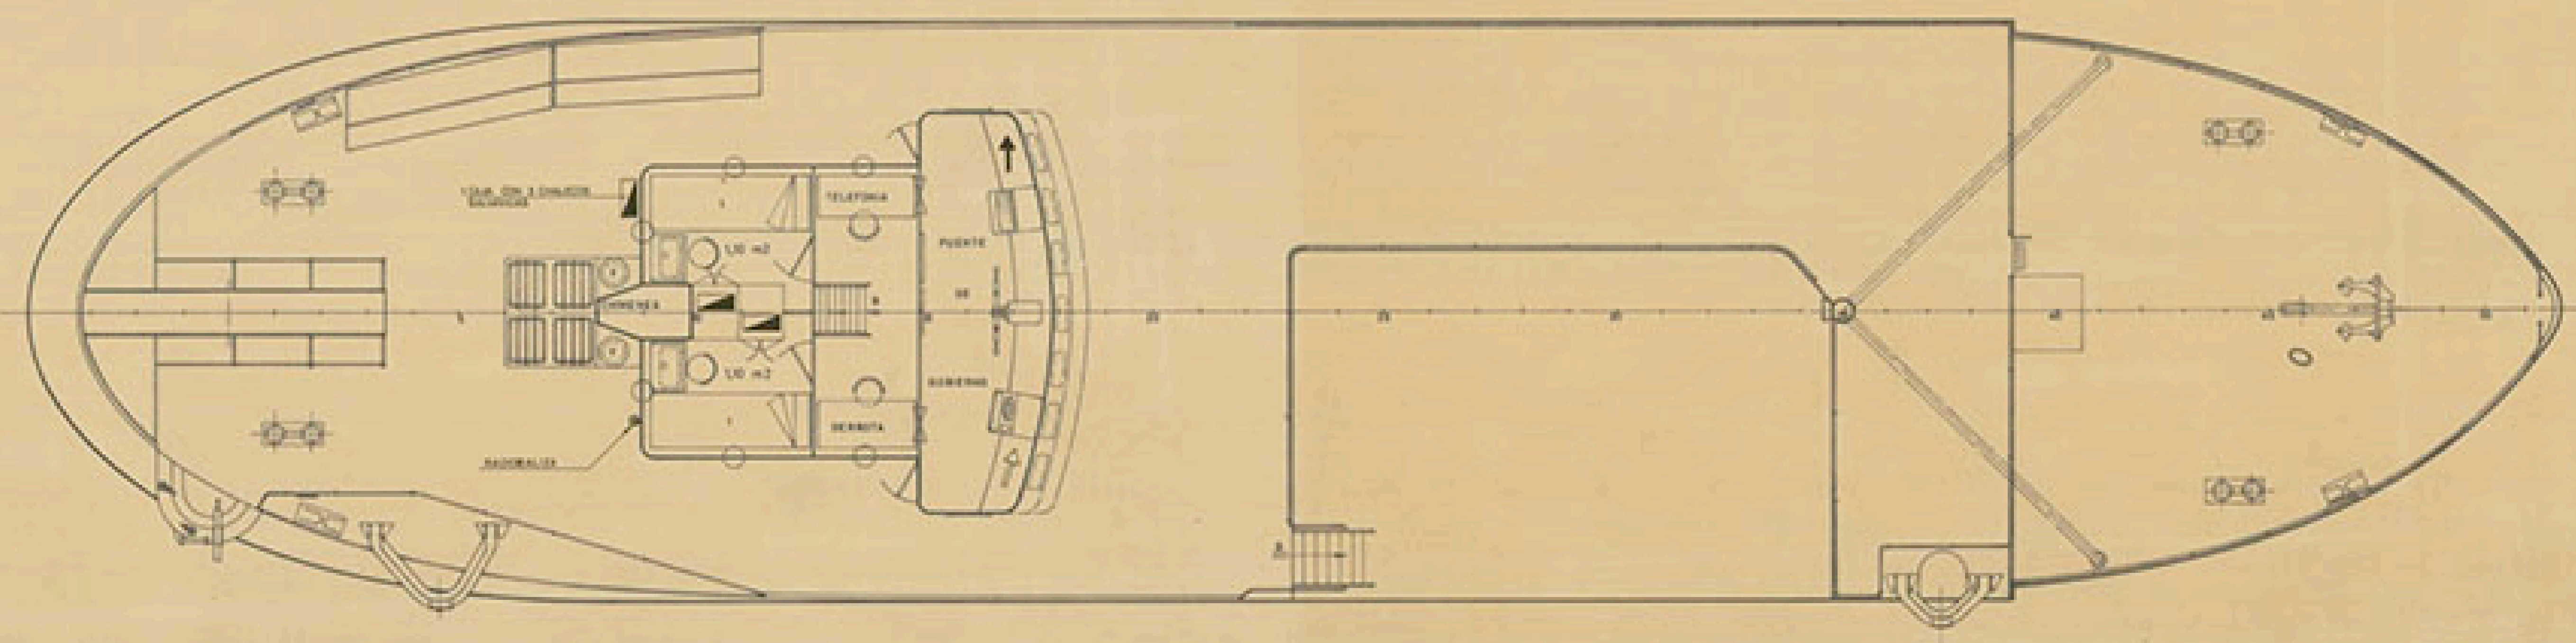

TECNOR OFICINA TECNICA INDUSTRIAL Y NAVAL (INGENIEROS CONSULTORES)				
PROYECTO N° 1/3076	MOTOPESQUERO			DESTINO
PLANO N° 0/018	T-28			
REVISION	DISPOSICION GENERAL DE ELEMENTOS DE SALVAMENTO			
ESCALA 1:40				
N° DE HOJAS	DESARROLLO	NUMERO	DE HOJAS	FECHA
2	PROYECTOS	1	1	LA OBRERA
HOJA N° 1	PROYECTO	1	1	MARZO 1985
TECNOR, S. L. SE RESERVA EL DERECHO DE PROPIEDAD DE TODA DOCUMENTACION FOTOCOPIADA O REPRODUCCION O DISTRIBUCION A TERCEROS SIN SU DEBIDA AUTORIZACION.				