




PERFIL

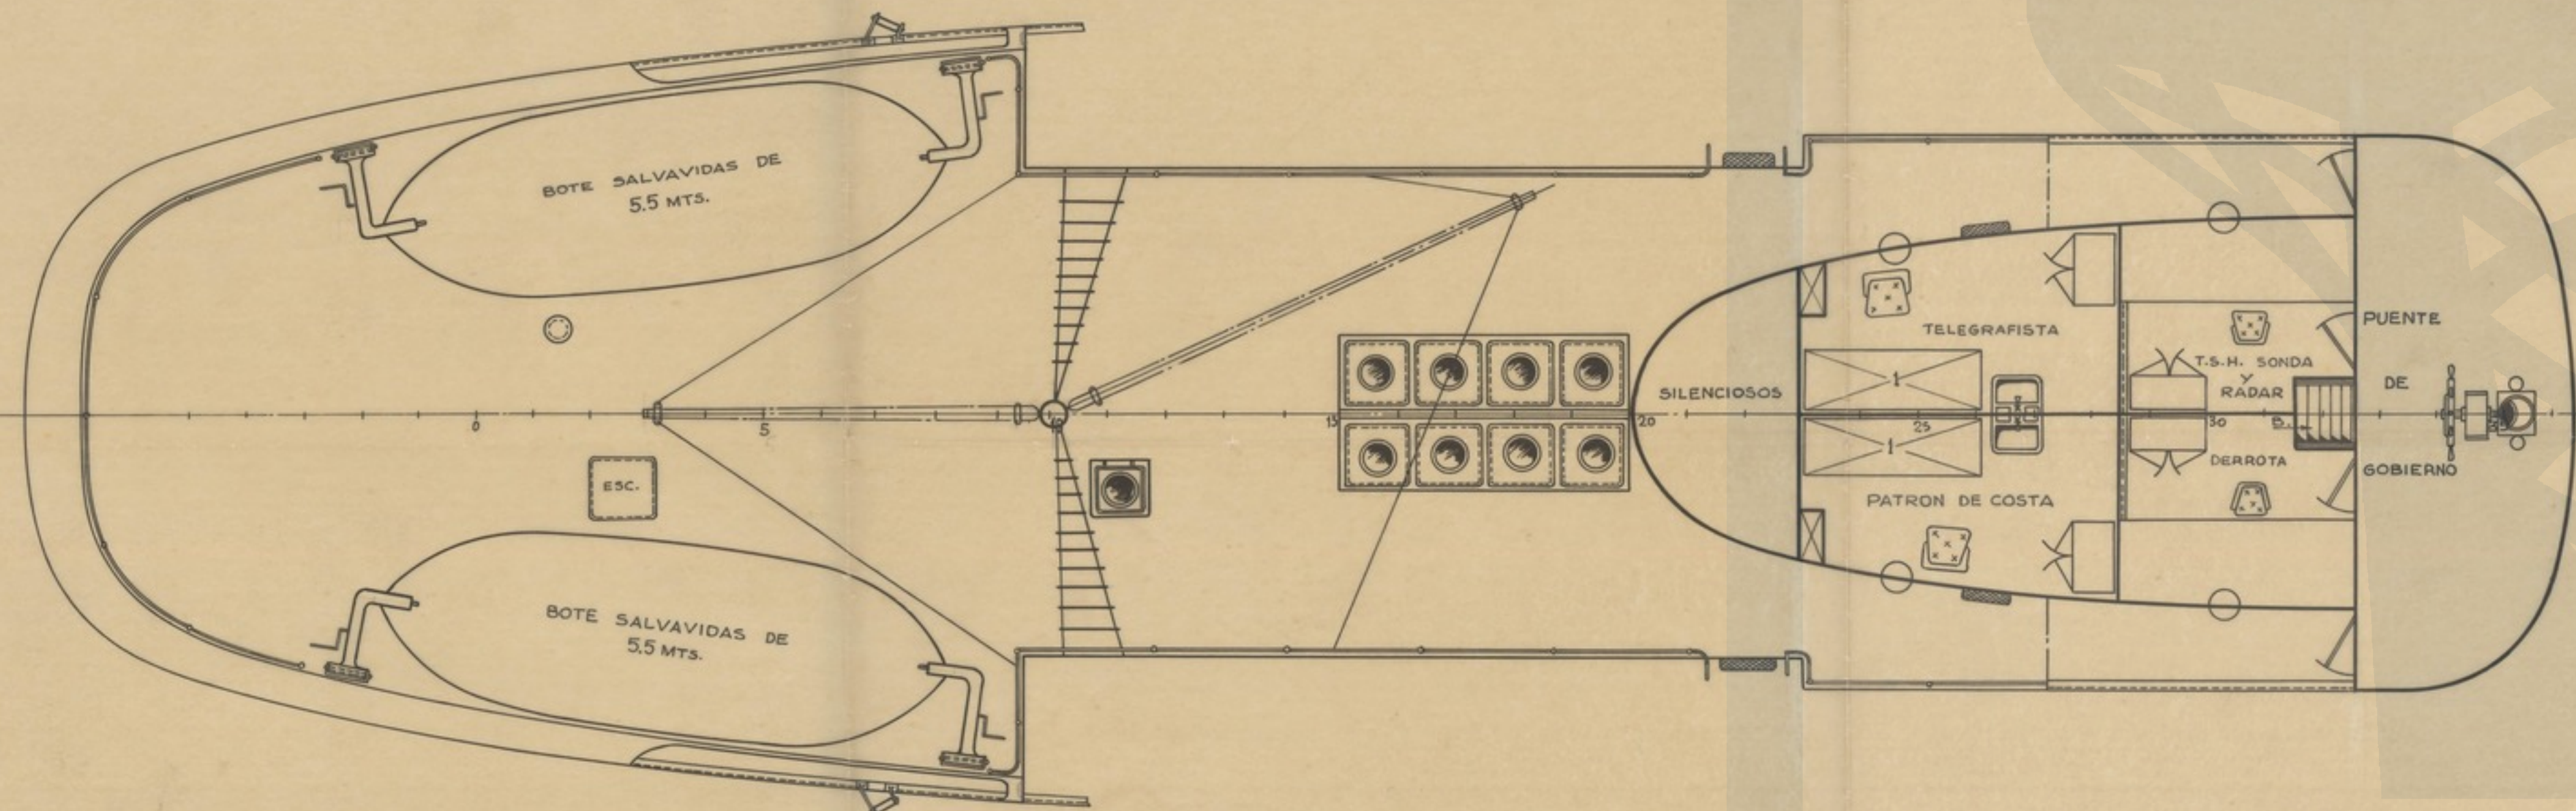

CTA. TOLDILLA

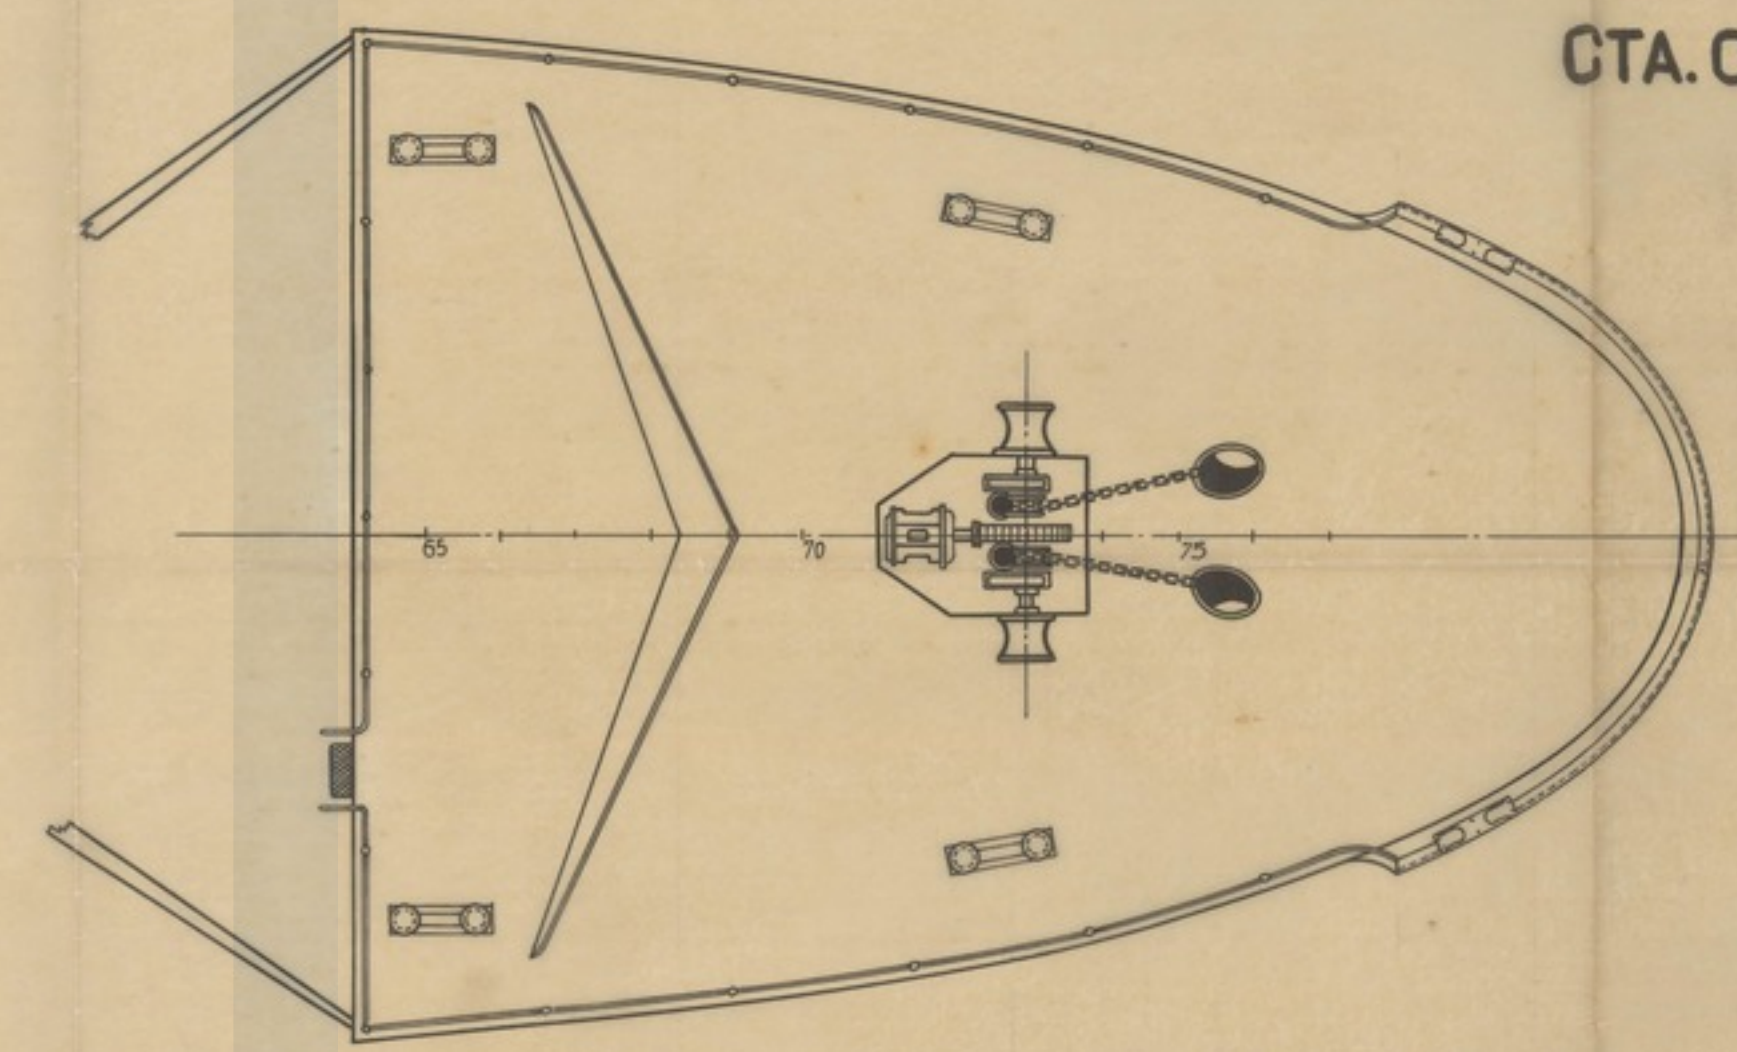


CTA. CASTILLO

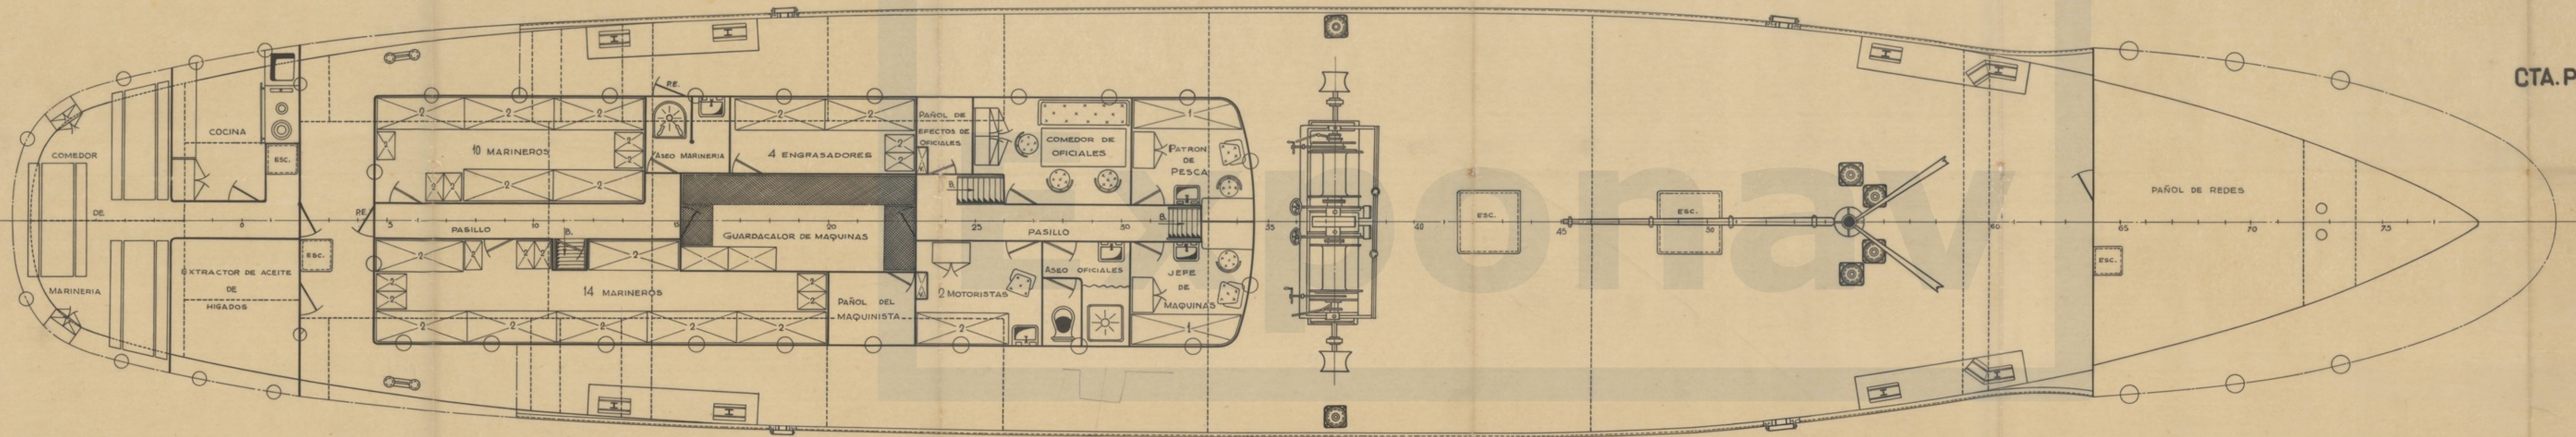

CTA. PRINCIPAL

CARACTERÍSTICAS

ESLORA TOTAL	48.70 MTS.
ESLORA EN LA FLOTACION (MEDIA CARGA)	44.80 "
ESLORA ENTRE PERPENDICULARES	42.00 "
MANGA DE TRAZADO	8.25 "
PUNTA DE TRAZADO	4.70 "
CAPACIDAD DE BODEGAS	406 M³
CAPACIDAD DE PETROLEO	182 TONS.
CAPACIDAD DE AGUA DULCE	34.8 "
CAPACIDAD DE ACEITE DE HIGADOS	14.00 "
POTENCIA	1000 B.H.P.
VELOCIDAD (MEDIA CARGA)	15 NUDOS

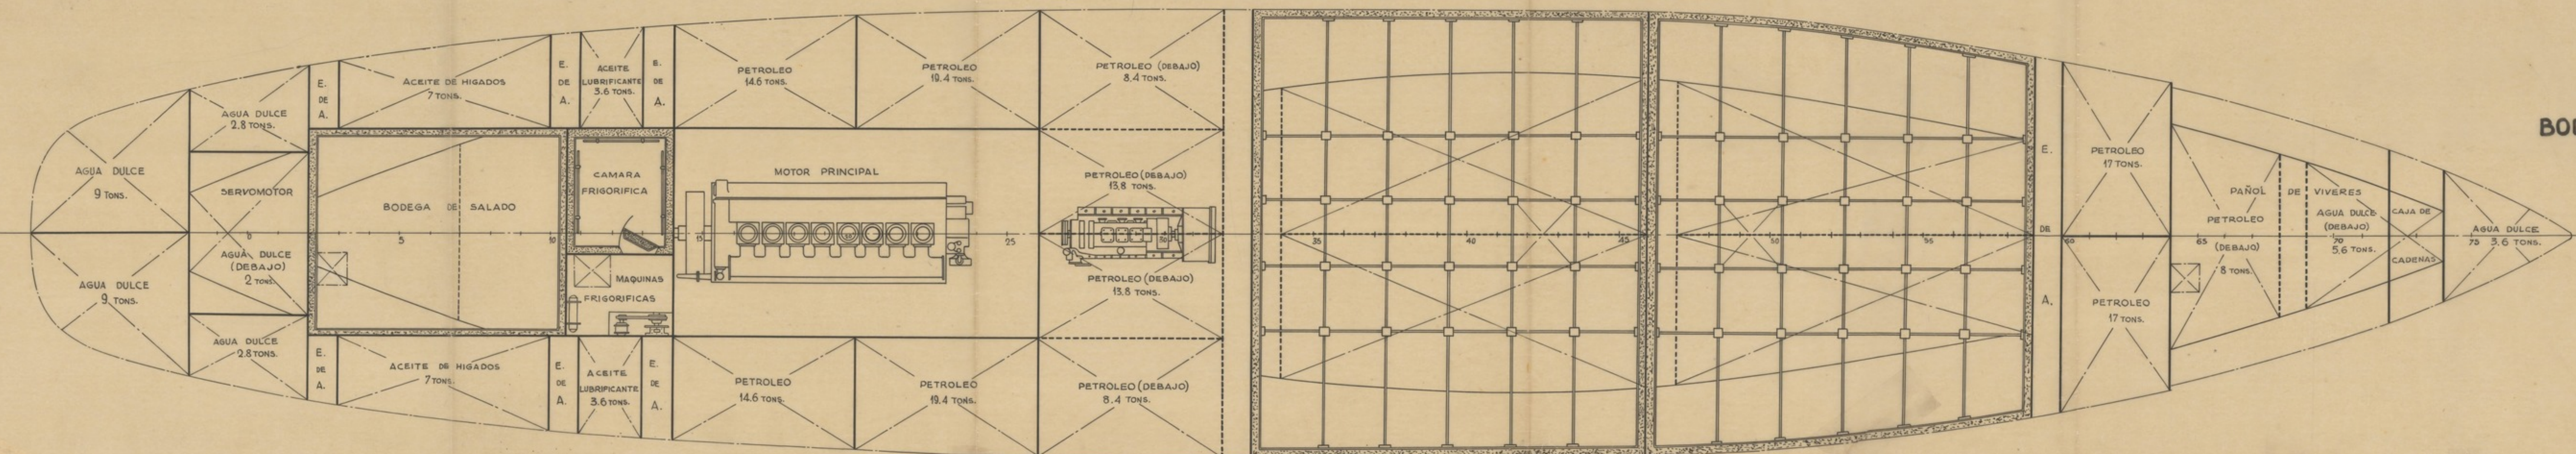

BODEGA

PLANO NÚMERO	ORDEN	FECHA	ASTANO	
PR-4304		28-8-51		
HOJA Nº	Nº DE HOJAS		BOU DE 42MTS. DISPOSICION GENERAL	
ESCALA				
SUSTITUYE A				
SUSTITUIDO POR				
CALCULADO	DIBUJADO	CALCADO	COMPROBADO	Vº 8º