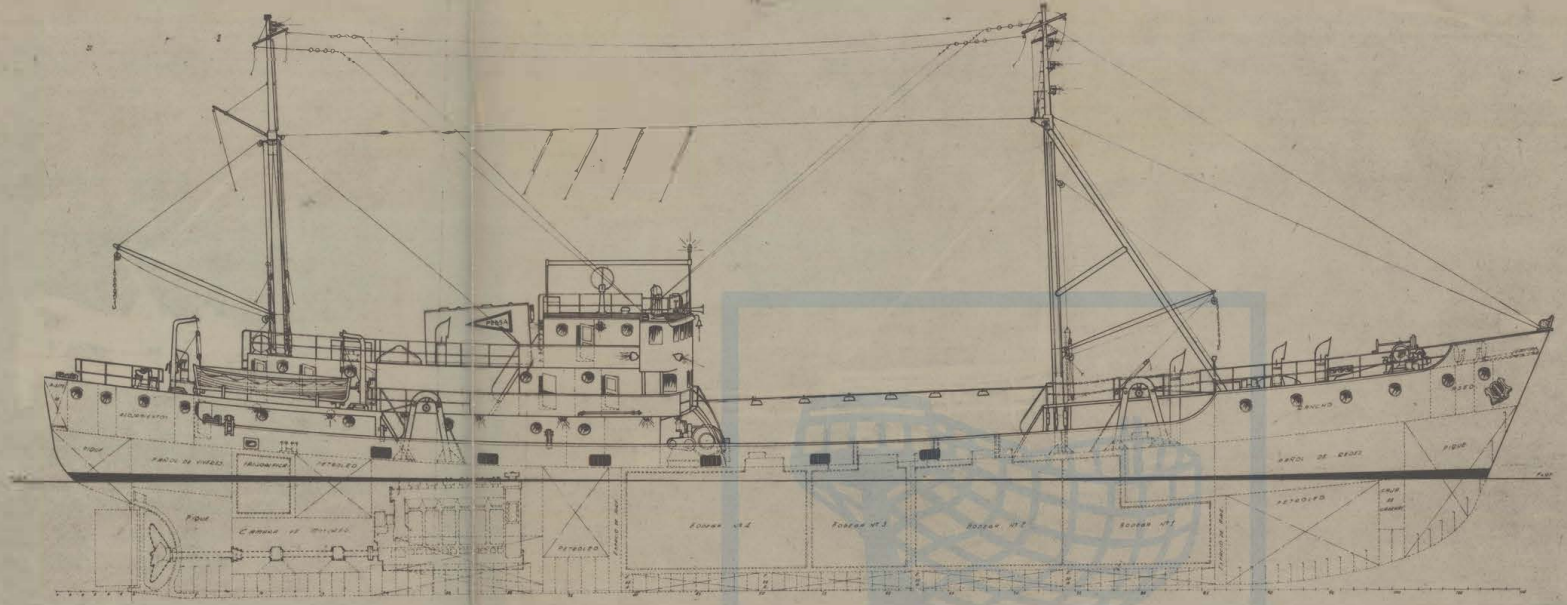

PERFIL.

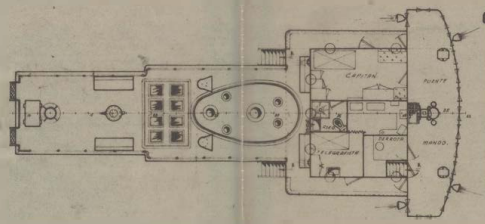

CTA. PUENTE.

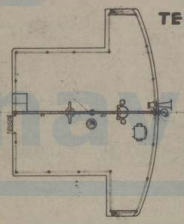

TECHO DEL PUENTE.

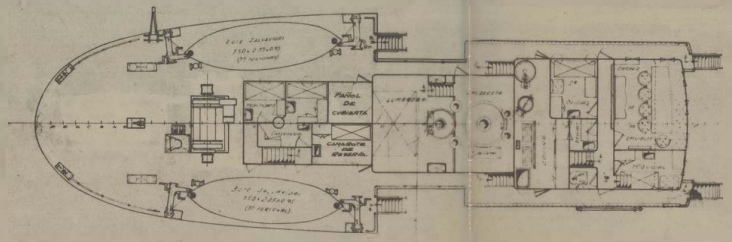

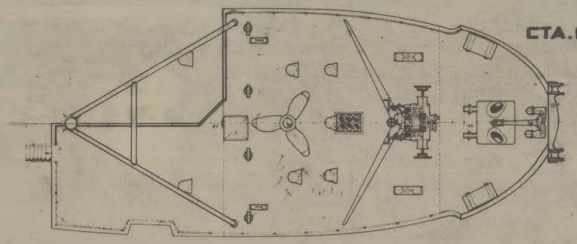

CTA. CASTILLO.

· DIMENSIONES ·

Eslora total	71.750 m.
Eslora entre Pp.	63.750 "
Manga de trazado	10.650 "
Puntal	5.900 "
Calado medio	5.200 "

PLANO NÚMERO	ORDEN	FECHA	ASTANO
RB-51/22	EXPTE. 1C-73 RB-3475 ELIDA SANTA MARINA		
HOJA Nº / HOJAS Nº	BUQUES BACALADEROS		
1 / 2	SUSTITUCION DE LA MANIOBRA DE PESCA		
ESCALA 1:100	DISPOSICION GENERAL		
SUSTITUYE A			
SUSTITUIDO POR			
CALCULADO	DIBUJADO	CALCADO	COMPROBADO / VºBº

Exportar