
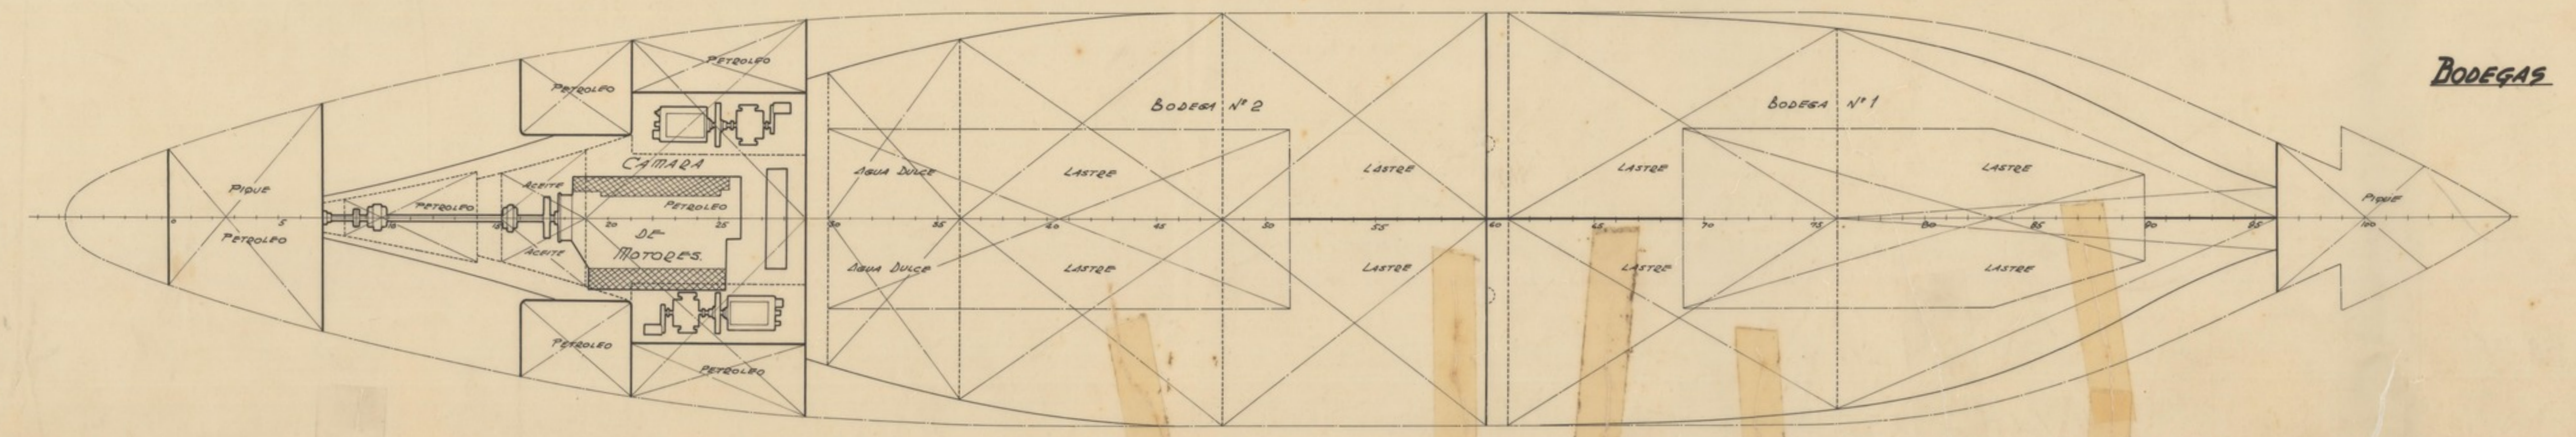
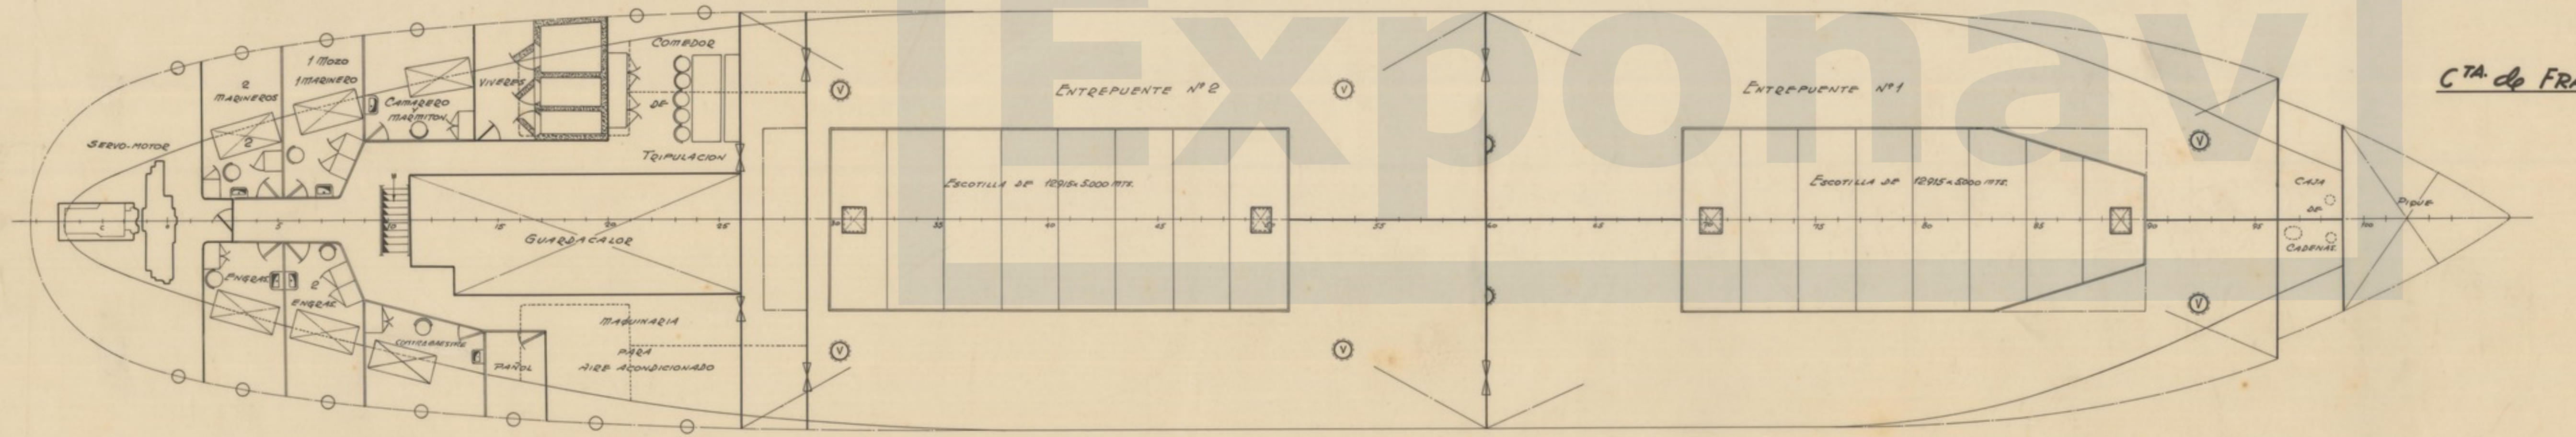
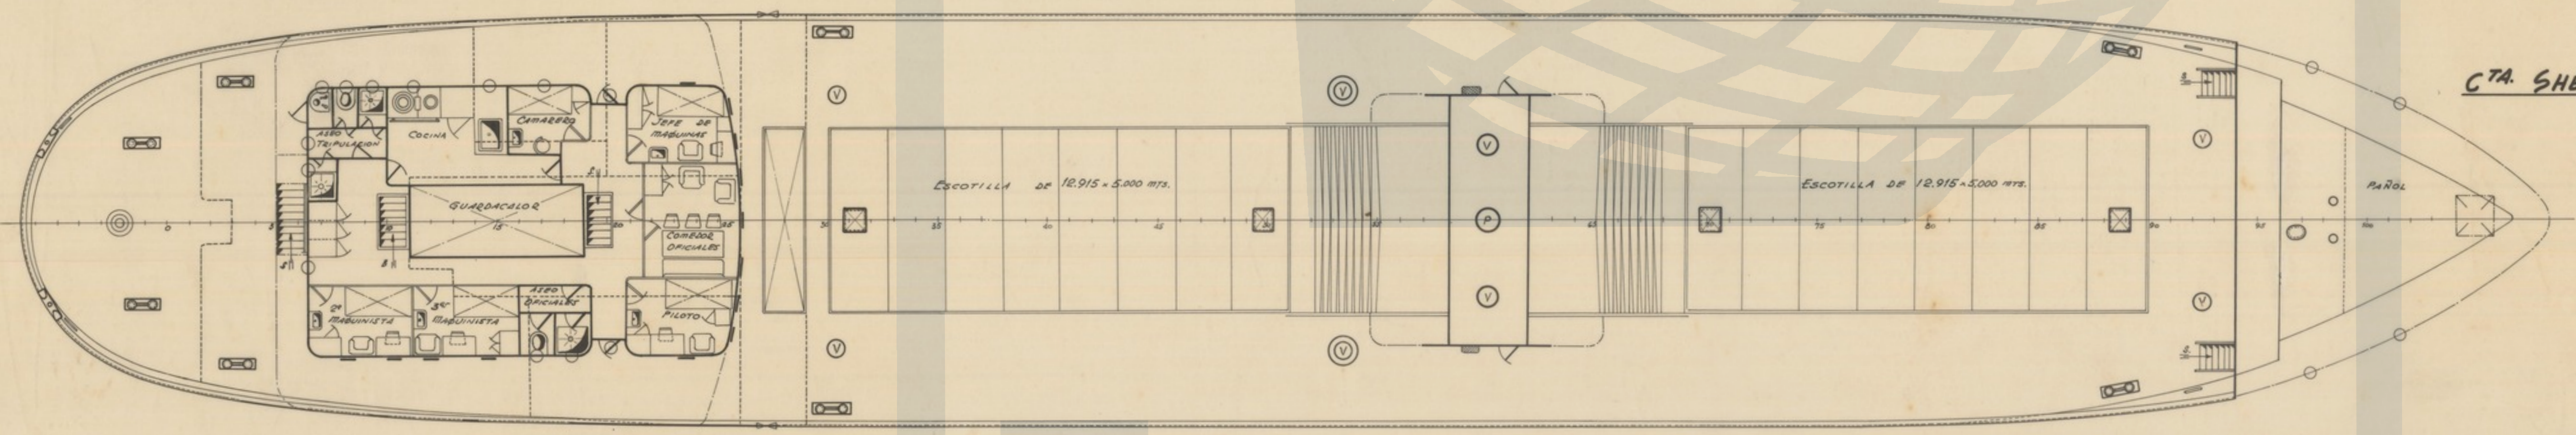
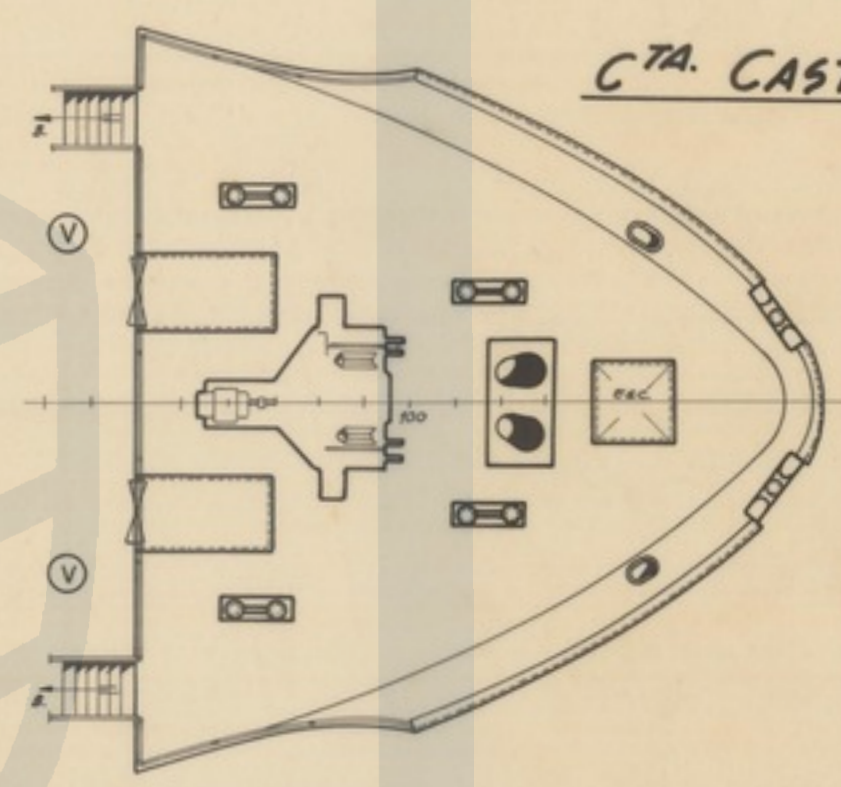
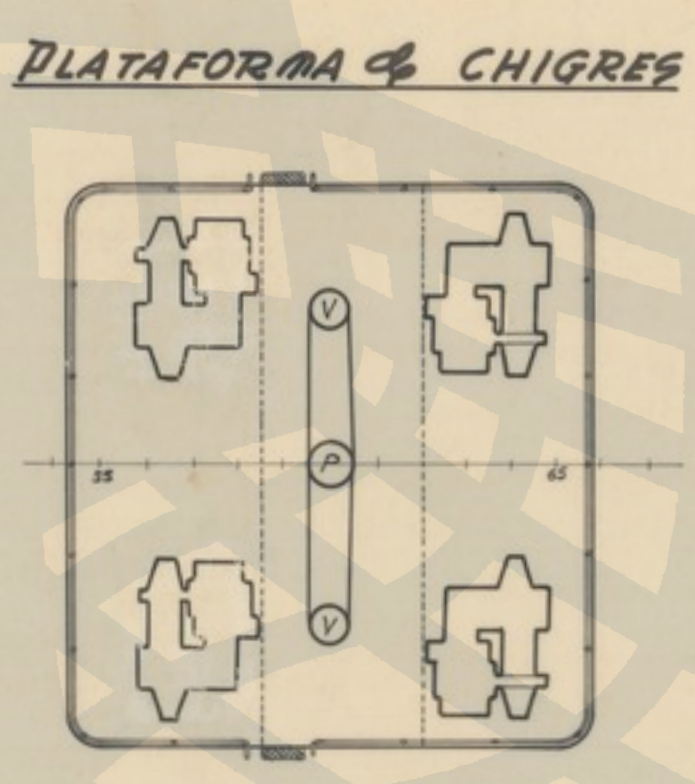
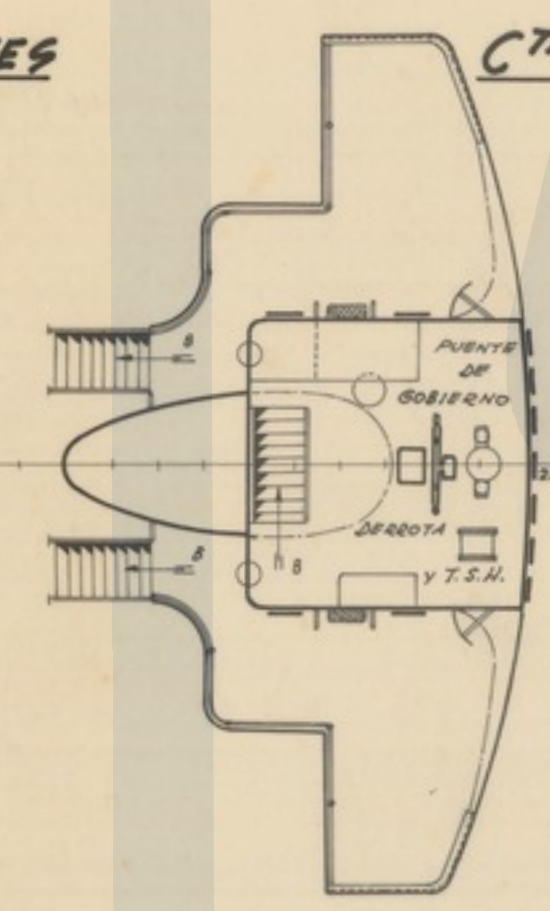


PERFIL

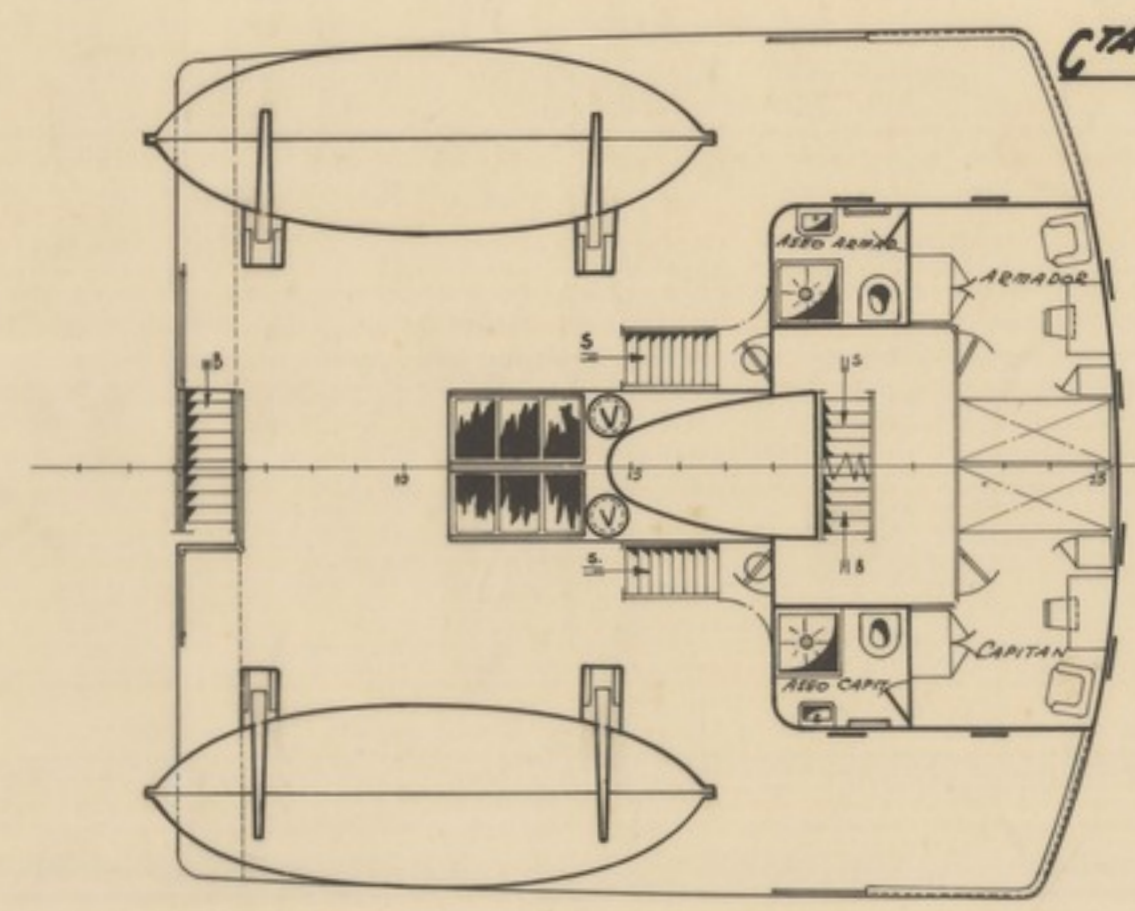

CARACTERISTICAS

Eslova entre Tps	64,00 mts.
Manga	11,50 "
Dantel a la C.A. Principal	4,05 "
" " " C.A. Shelter	6,80 "
Tolencia	1.800 B.H.P.
Velocidad	12 nudos.

Alvarez

PLANO NUMERO	ORDEN	FECHA	ASTANO
DR-5404/A		24-1-58	
HOLA DE PLAN NUMEROS			BUPUES Nºs 105-106
ESCALA			DISPOSICION GENERAL
1:100			
SUSTITUTO A			
SUSTITUIDO POR			
CALCULADO	DIBUJADO	CALCADO	COMPROBADO
		M. Lopez	
			VI. B.