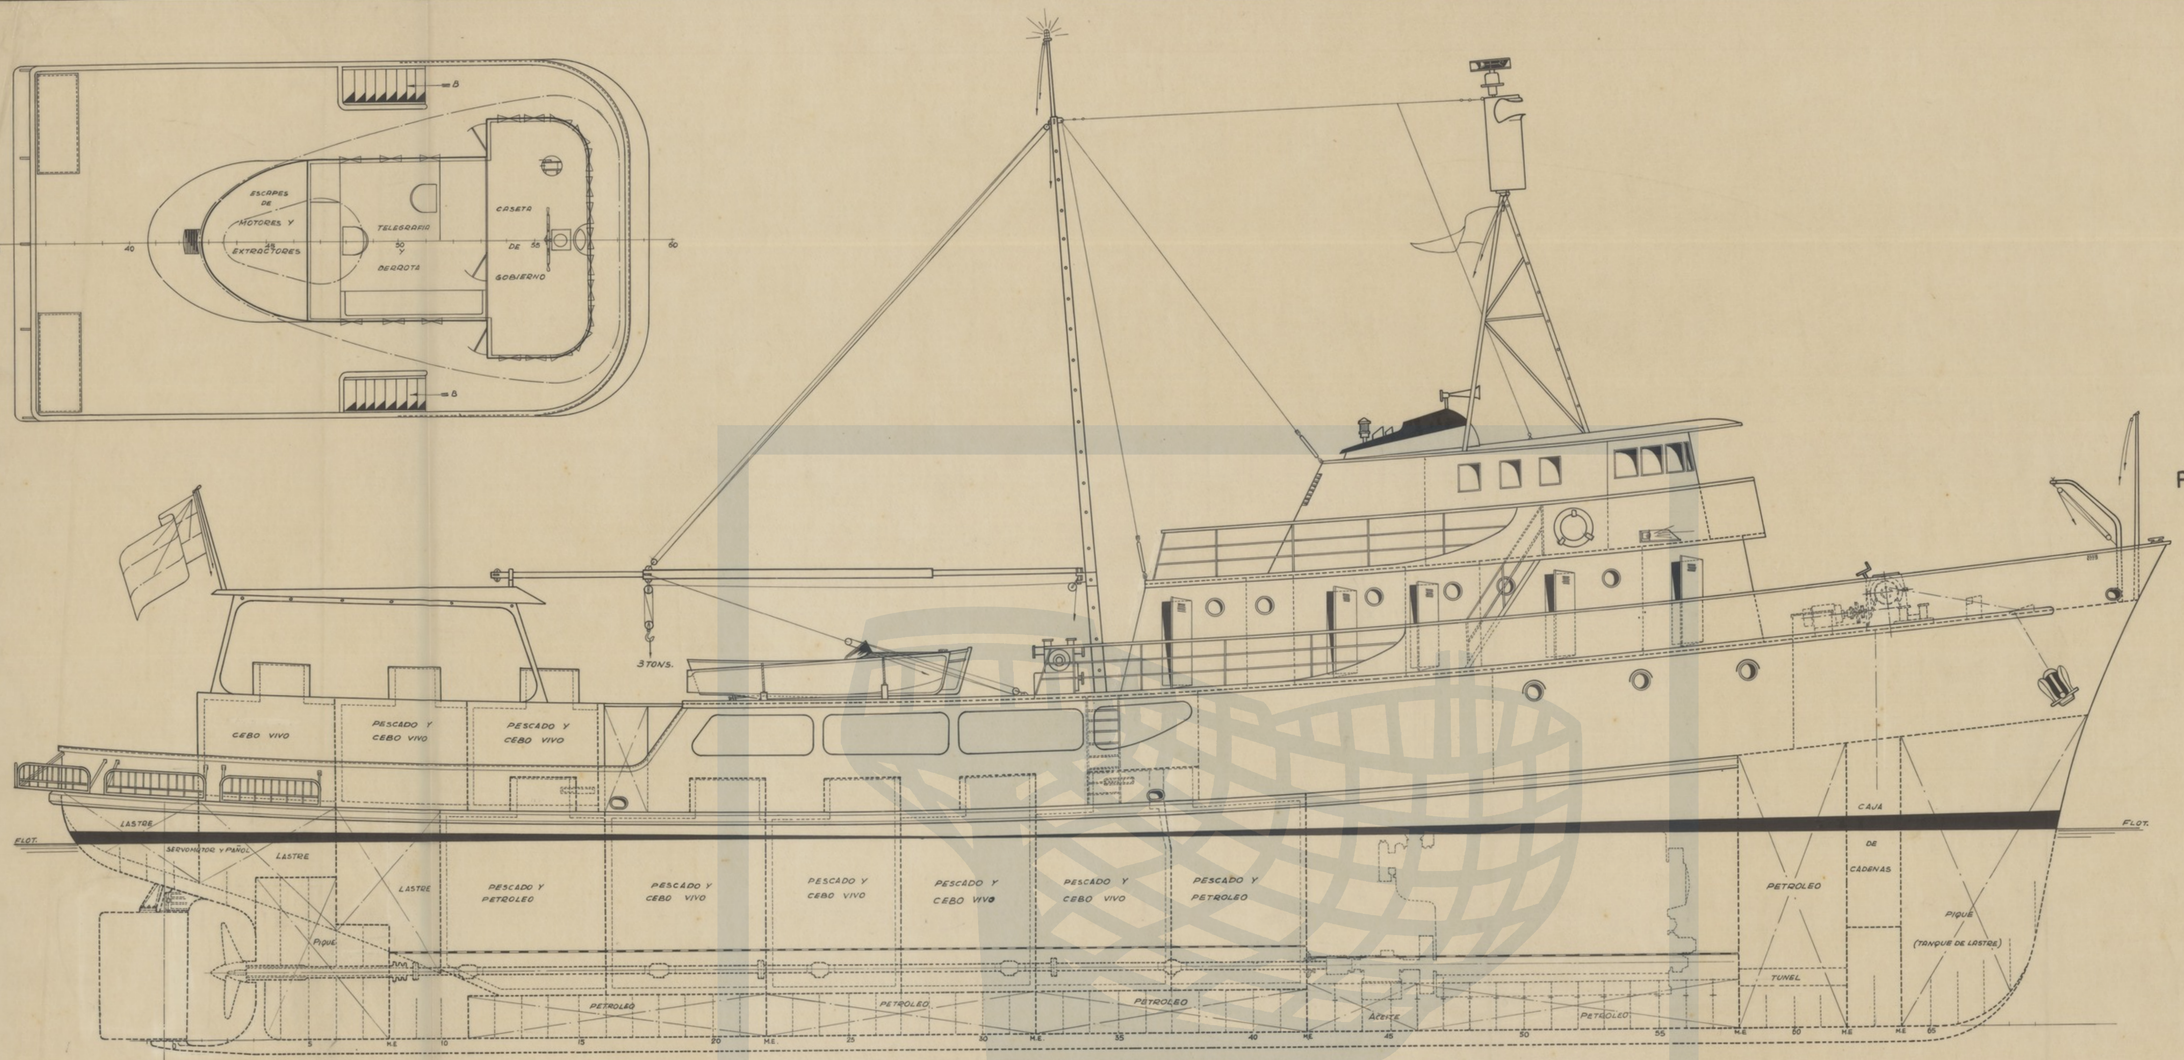

PERFIL

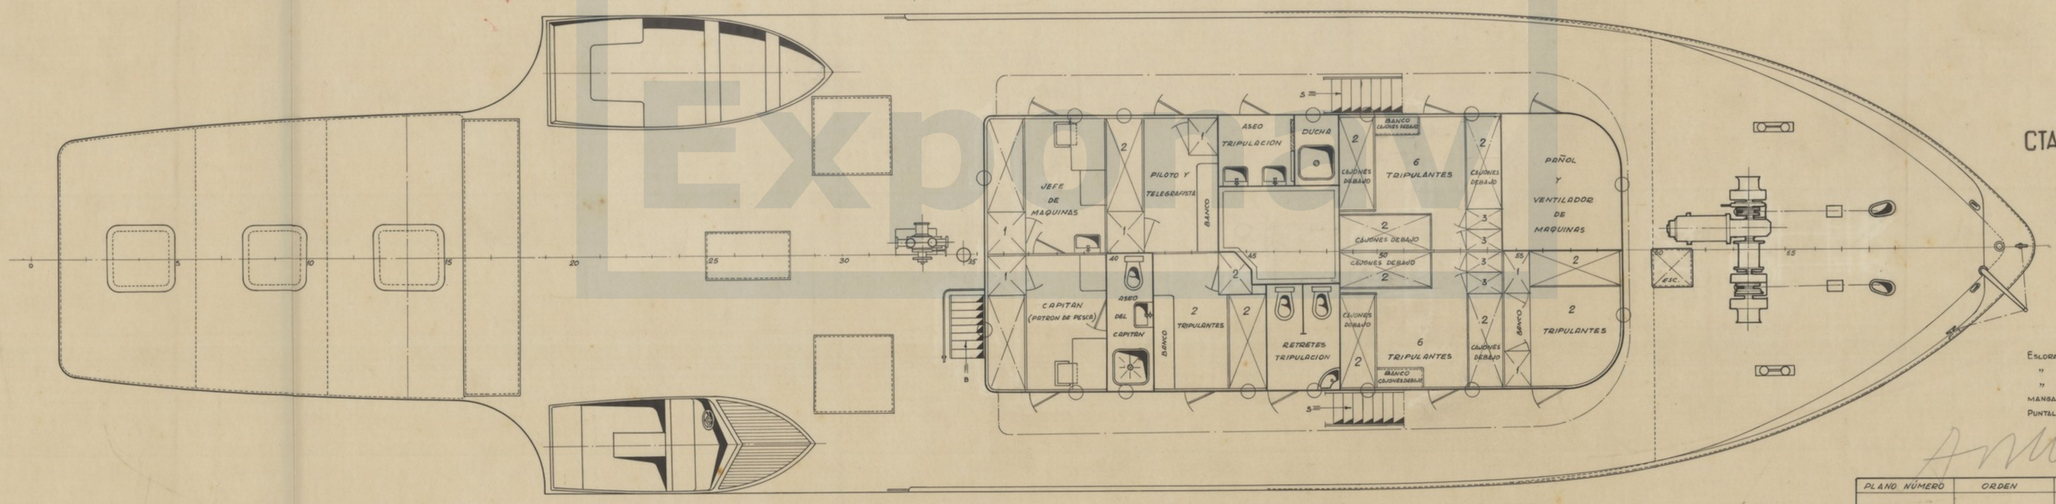

CTA. SUPERIOR

· CARACTERISTICAS ·

ESLORA TOTAL	41.715	MTS
" EN LA FLOTACION	39.204	"
" ENTRE PPS.	37.469	"
MANGA	9.400	"
PUNTAL A CTA. PRINCIPAL	4.490	"

Aprobado

PLANO NÚMERO	ORDEN	FECHA	
PR-5204/1	82-82	29-1-56	ASTANO

HOJA Nº	Nº DE HOJAS
1	2

ESCALA 1:50

SUSTITUYE A

SUSTITUIDO POR

·ATUNEROS·

DISPOSICION GENERAL

CALCULADO	DIBUJADO	CALCADO	COMPROBADO	Vº Bº