



CUB.PRINCIPAL

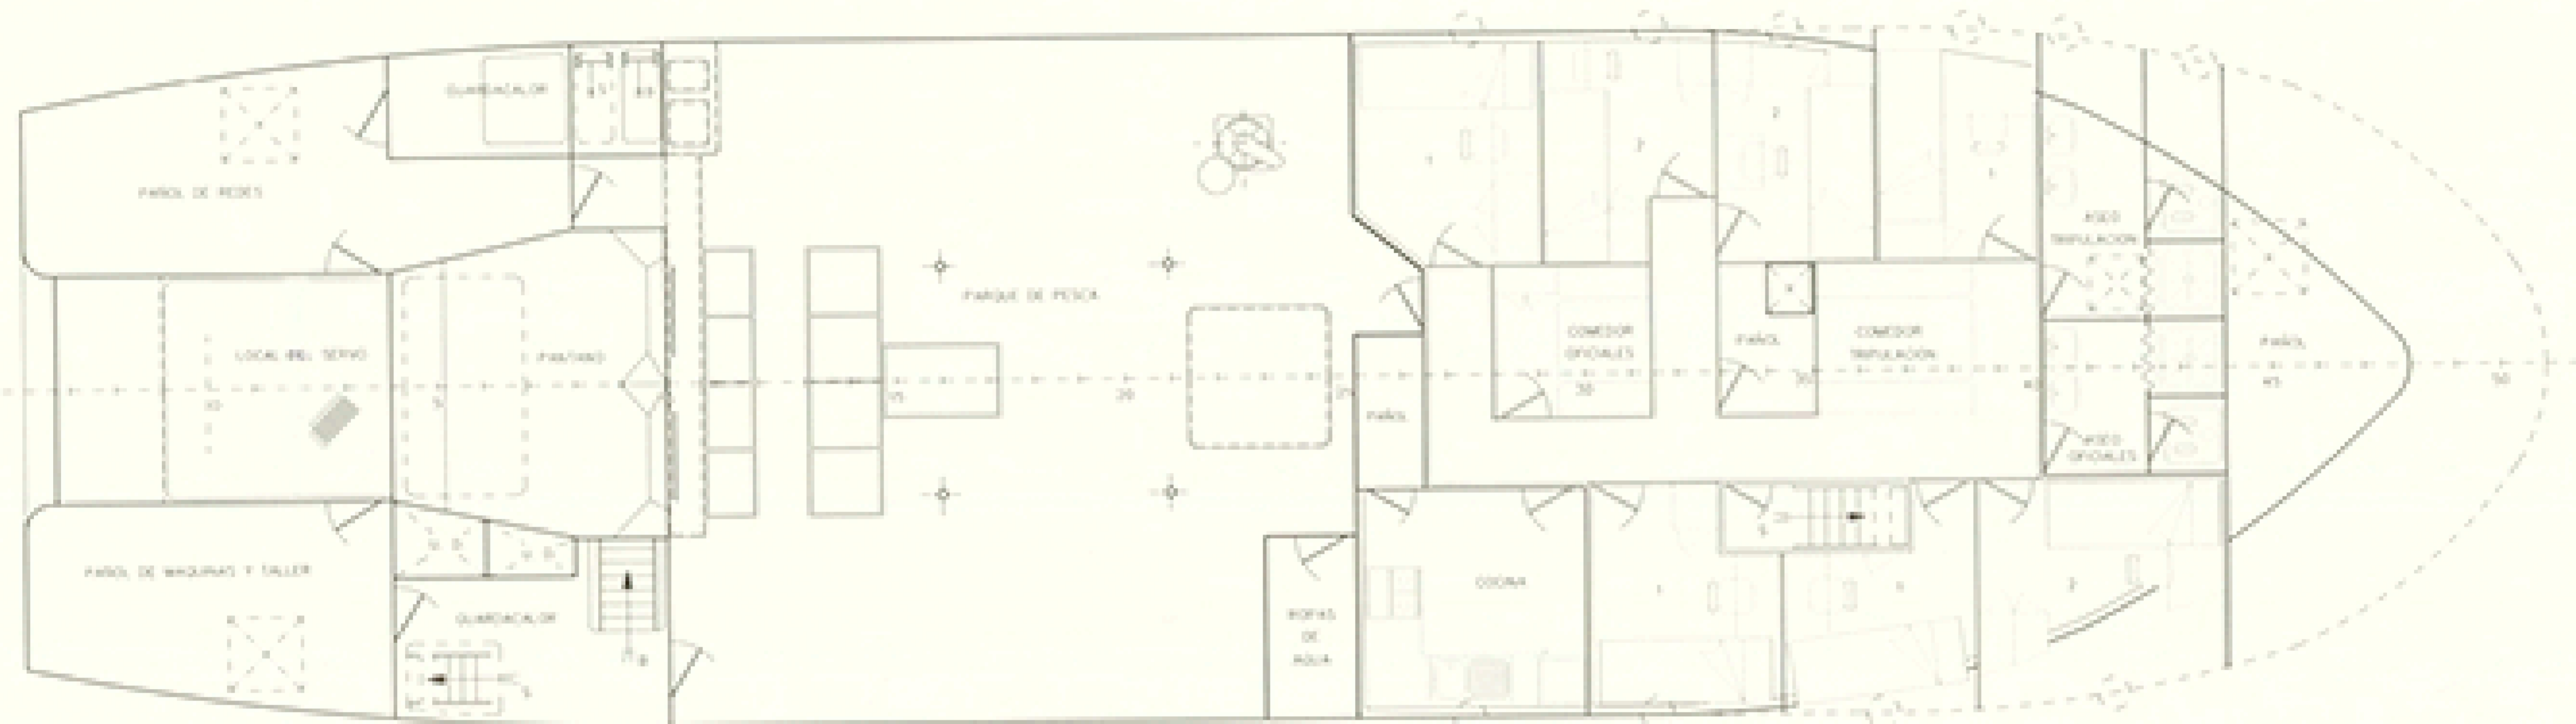

DOBLE FONDO

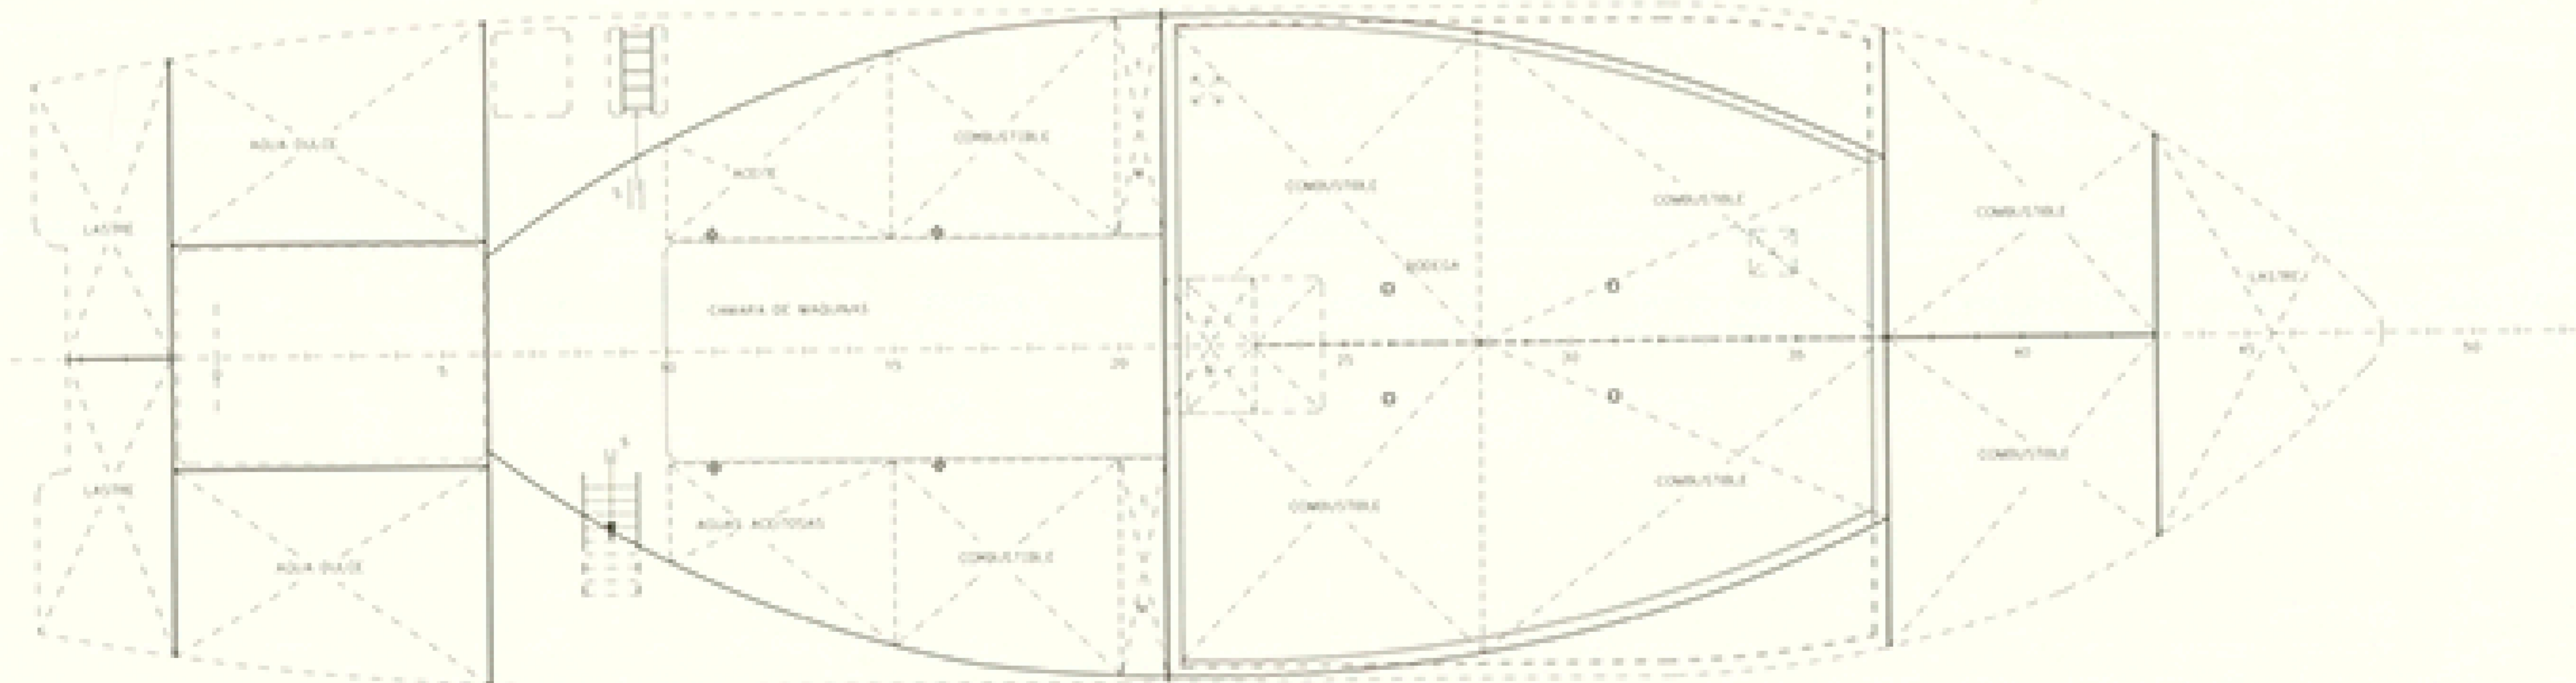

CARACTERÍSTICAS PRINCIPALES

ESLORA TOTAL	28,50 MTS
ESLORA ENTRE PERPENDICULARES	23,50 MTS
MANGA DE TRAZADO	7,50 MTS
PUNTA A LA CUB. SUPERIOR	5,50 MTS
PUNTA A LA CUB. PRINCIPAL	3,45 MTS
CALADO MEDIO DE TRAZADO	3,00 MTS

144 T. R. B.

MODIFICACIONES SEGUN PLANOS DE DESARROLLO	F. R. S.	NOV. 81		
MODIFICA DISPOSICION DE TANKETS	HERNANDEZ	OCT. 83		
REV.	MODIFICACION	FOR. ALCANTARA	FOR. FLORES	FOR. FLORES



ASEGA ASOCIACIÓN DE ESTALEIROS PRIVADOS DE GALICIA

PROYECTO N°	1/1752	CONSTRUCCION N°	
PLANO N°	0/004	DESTINO	
REVISIÓN	0		
ESCALA	1:50		
ELABORADO	FOR. R.	FECHA	SEP. 1981
COMPROBADO			
		N° HOJAS	2
		HOJA N°	2